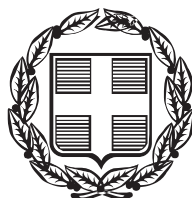


ΕΦΗΜΕΡΙΣ ΤΗΣ ΚΥΒΕΡΝΗΣΕΩΣ

ΤΗΣ ΕΛΛΗΝΙΚΗΣ ΔΗΜΟΚΡΑΤΙΑΣ

ΤΕΥΧΟΣ ΔΕΥΤΕΡΟ Αρ. Φύλλου 1628

20 Ιουνίου 2014

ΑΠΟΦΑΣΕΙΣ

Αριθμ. Δ3/Γ/6273

Εγκατάσταση και διαδρομή του Ελληνικού Τμήματος του Διασυνδετήριου Αγωγού Φυσικού Αερίου Υψηλής Πίεσης Ελλάδας - Βουλγαρίας (IGB).

Ο ΥΦΥΠΟΥΡΓΟΣ ΠΕΡΙΒΑΛΛΟΝΤΟΣ, ΕΝΕΡΓΕΙΑΣ ΚΑΙ ΚΛΙΜΑΤΙΚΗΣ ΑΛΛΑΓΗΣ

Έχοντας υπόψη:

1. Το π.δ. 63/2005 «Κωδικοποίηση της νομοθεσίας για την Κυβέρνηση και τα Κυβερνητικά Όργανα» (Α΄ 98), όπως ισχύει.

2. Το άρθρο 7 του π.δ. 381/1989 «Οργανισμός του Υπουργείου Βιομηχανίας, Ενέργειας και Τεχνολογίας» (Α΄ 168), όπως ισχύει.

3. Την 2876/07-10-2009 απόφαση του Πρωθυπουργού «Αλλαγή τίτλου Υπουργείων» (Β΄ 2234).

4. Το άρθρο 6 του π.δ. 189/2009 περί καθορισμού και ανακατανομής αρμοδιοτήτων των Υπουργείων (Α΄ 221), όπως τροποποιήθηκε με το άρθρο 2 του π.δ. 24/2010 (Α΄ 56).

5. Το π.δ. 86/2012 «Διορισμός Υπουργών, Αναπληρωτών Υπουργών και Υφυπουργών» (Α΄ 141) καθώς και το π.δ. 119/2013 «Διορισμός Αντιπροέδρου της Κυβέρνησης, Υπουργών, Αναπληρωτών Υπουργών και Υφυπουργών» (Α΄ 153).

6. Την Δ15/Α/οικ.13829/15-07-2013 απόφαση του Πρωθυπουργού και του Υπουργού Περιβάλλοντος, Ενέργειας και Κλιματικής Αλλαγής «Καθορισμός αρμοδιοτήτων του Υφυπουργού Περιβάλλοντος, Ενέργειας και Κλιματικής Αλλαγής Ασημάκη Παπαγεωργίου» (Β΄ 1785).

7. Τα άρθρα 165 έως και 177 του Ν. 4001/2011 (Α΄ 179) «Για τη λειτουργία Ενεργειακών Αγορών Ηλεκτρισμού και Φυσικού Αερίου, για Έρευνα, Παραγωγή και δίκτυα μεταφοράς Υδρογονανθράκων και άλλες ρυθμίσεις» και ειδικότερα το άρθρο 176 σύμφωνα με το οποίο η διαδρομή και εγκατάσταση, μεταξύ άλλων, και του αγωγού φυσικού αερίου διασύνδεσης Ελλάδας-Βουλγαρίας, σε εκτέλεση του από 24 Απριλίου 2009 Μνημονίου μεταξύ της Ελληνικής Δημοκρατίας και της Δημοκρατίας της Βουλγαρίας, ορίζεται με απόφαση του Υπουργού Περιβάλλοντος, Ενέργειας και Κλιματικής Αλλαγής, η οποία δημοσιεύεται στην Εφημερίδα της Κυβερνήσεως.

8. Την παρ. 7.1 του άρθρου 7 της Δ3/Α/οικ.4303/22-02-2012 απόφασης του Υφυπουργού Περιβάλλοντος, Ενέργειας και Κλιματικής Αλλαγής «Τεχνικός Κανονισμός "Συστήματα μεταφοράς Φυσικού Αερίου με Μέγιστη Πίεση Λειτουργίας άνω των 16 bar"» (Β΄603) όπως ισχύει.

9. Τα άρθρα 3 και 4 του Ν. 1650/1986 «Για την Προστασία Περιβάλλοντος» (Α΄ 160), όπως ισχύουν δυνάμει του άρθρου 31 του Ν. 4014/2011 «Περιβαλλοντική αδειοδότηση έργων και δραστηριοτήτων, ρύθμιση αυθαιρέτων σε συνάρτηση με δημιουργία περιβαλλοντικού ισοζυγίου και άλλες διατάξεις αρμοδιότητας Υπουργείου Περιβάλλοντος» (Α΄ 209).

10. Την οικ. 171379/29-10-2013 απόφαση του Υπουργού Περιβάλλοντος, Ενέργειας και Κλιματικής Αλλαγής «Έγκριση Περιβαλλοντικών Όρων (ΕΠΟ) για την Κατασκευή και Λειτουργία του έργου "ΑΓΩΓΟΣ ΦΥΣΙΚΟΥ ΑΕΡΙΟΥ (ΑΦΑ) ΥΨΗΛΗΣ ΠΙΕΣΗΣ, ΔΙΑΣΥΝΔΕΣΗΣ ΕΛΛΑΔΑΣ-ΒΟΥΛΓΑΡΙΑΣ & ΣΥΝΟΔΕΥΤΙΚΕΣ ΕΓΚΑΤΑΣΤΑΣΕΙΣ - ΕΛΛΗΝΙΚΟ ΤΜΗΜΑ"», δεκαετούς ισχύος.

11. Την IV-01/03-04-2014 (Α.Π. ΥΠΕΚΑ: 6273/07-04-2014) αίτηση της ICGB AD, καθώς και τη συνημμένη σε αυτή «Τεχνική Έκθεση: αποτελέσματα της αναγνωριστικής έρευνας-μελέτης του εδάφους για την επιλογή της όδευσης», σύμφωνα με το ΦΕΚ 603/Β΄/05-03-2012), για την έκδοση Υπουργικής Απόφασης (Πράξης Εγκατάστασης) για το Ελληνικό τμήμα της όδευσης του Διασυνδετήριου Αγωγού Φυσικού Αερίου Ελλάδος-Βουλγαρίας (IGB).

12. Το γεγονός ότι από την παρούσα Απόφαση δεν προκαλείται δαπάνη σε βάρος του Κρατικού Προϋπολογισμού, αποφασίζουμε:

1. Ορίζουμε την εγκατάσταση και διαδρομή του Ελληνικού Τμήματος του Διασυνδετήριου Αγωγού Φυσικού Αερίου Υψηλής Πίεσης Ελλάδας - Βουλγαρίας (IGB), σε έκταση συνολικού εμβαδού 650.583 τ.μ. (ζώνη αποζημίωσης) στην Περιφερειακή Ενότητα Ροδόπης της Περιφέρειας Ανατολικής Μακεδονίας-Θράκης, όπως αυτή έχει προσδιορισθεί και απεικονίζεται στα ακόλουθα και υπό κλίμακα 1:1.000 Κτηματολογικά Διαγράμματα του Τοπογράφου Μηχανικού Μιχαήλ Ξινόγαλου, τα οποία με τους αντίστοιχους Κτηματολογικούς Πίνακες αποτελούν αναπόσπαστο μέρος της παρούσας απόφασης:

α) Σχ. 10760/PL/P1/02/601/Φύλλο 3 από 3/Αναθ. 3/17-12-2013

β) Σχ. 10760/PL/P1/02/602/Φύλλο 3 από 3/Αναθ. 3/17-12-2013

γ) Σχ. 10760/PL/P1/02/603/Φύλλο 3 από 3/Αναθ. 3/17-12-2013

δ) Σχ. 10760/PL/P1/02/604/Φύλλο 3 από 3/Αναθ. 3/17-12-2013

ε) Σχ. 10760/PL/P1/02/605/Φύλλο 3 από 3/Αναθ. 3/17-12-2013

στ) Σχ. 10760/PL/P1/02/606/Φύλλο 3 από 3/Αναθ. 3/17-12-2013

ζ) Σχ. 10760/PL/P1/02/607/Φύλλο 3 από 3/Αναθ. 3/17-12-2013

η) Σχ. 10760/PL/P1/02/608/Φύλλο 3 από 3/Αναθ. 3/17-12-2013

θ) Σχ. 10760/PL/P1/02/609/Φύλλο 3 από 3/Αναθ. 3/17-12-2013

ι) Σχ. 10760/PL/P1/02/610/Φύλλο 3 από 3/Αναθ. 3/17-12-2013

ια) Σχ. 10760/PL/P1/02/611/Φύλλο 3 από 3/Αναθ. 3/17-12-2013

ιβ) Σχ. 10760/PL/P1/02/612/Φύλλο 3 από 3/Αναθ. 3/17-12-2013

ιγ) Σχ. 10760/PL/P1/02/613/Φύλλο 3 από 3/Αναθ. 3/17-12-2013

ιδ) Σχ. 10760/PL/P1/02/614/Φύλλο 3 από 3/Αναθ. 3/17-12-2013

ιε) Σχ. 10760/PL/P1/02/615/Φύλλο 3 από 3/Αναθ. 3/17-12-2013

ιστ) Σχ. 10760/PL/P1/02/616/Φύλλο 3 από 3/Αναθ. 3/17-12-2013

ιζ) Σχ. 10760/PL/P1/02/617/Φύλλο 3 από 3/Αναθ. 3/17-12-2013

ιη) Σχ. 10760/PL/P1/02/618/Φύλλο 3 από 3/Αναθ. 3/17-12-2013

ιθ) Σχ. 10760/PL/P1/02/619/Φύλλο 3 από 3/Αναθ. 3/17-12-2013

κ) Σχ. 10760/PL/P1/02/620/Φύλλο 3 από 3/Αναθ. 3/17-12-2013

κα) Σχ. 10760/PL/P1/02/621/Φύλλο 3 από 3/Αναθ. 3/17-12-2013

κβ) Σχ. 10760/PL/P1/02/622/Φύλλο 3 από 3/Αναθ. 3/17-12-2013

κγ) Σχ. 10760/PL/P1/02/623/Φύλλο 3 από 3/Αναθ. 3/17-12-2013

κδ) Σχ. 10760/PL/P1/02/624/Φύλλο 3 από 3/Αναθ. 3/17-12-2013

κε) Σχ. 10760/Ρί./P1/02/625/Φύλλο 3 από 3/Αναθ. 3/17-12-2013

κστ) Σχ. 10760/PL/P1/02/626/Φύλλο 3 από 3/Αναθ. 3/17-12-2013

κζ) Σχ. 10760/PL/P1/02/627/Φύλλο 3 από 3/Αναθ. 3/17-12-2013

κη) Σχ. 10760/PL/P1/02/628/Φύλλθ 3 από 3/Αναθ. 3/17-12-2013

κθ) Σχ. 10760/PL/P1/02/629/Φύλλο 3 από 3/Αναθ. 3/17-12-2013

λ) Σχ. 10760/PL/P1/02/630/Φύλλο 3 από 3/Αναθ. 3/17-12-2013

λα) Σχ. 10760/PL/P1/02/631/Φύλλο 3 από 3/Αναθ. 3/17-12-2013

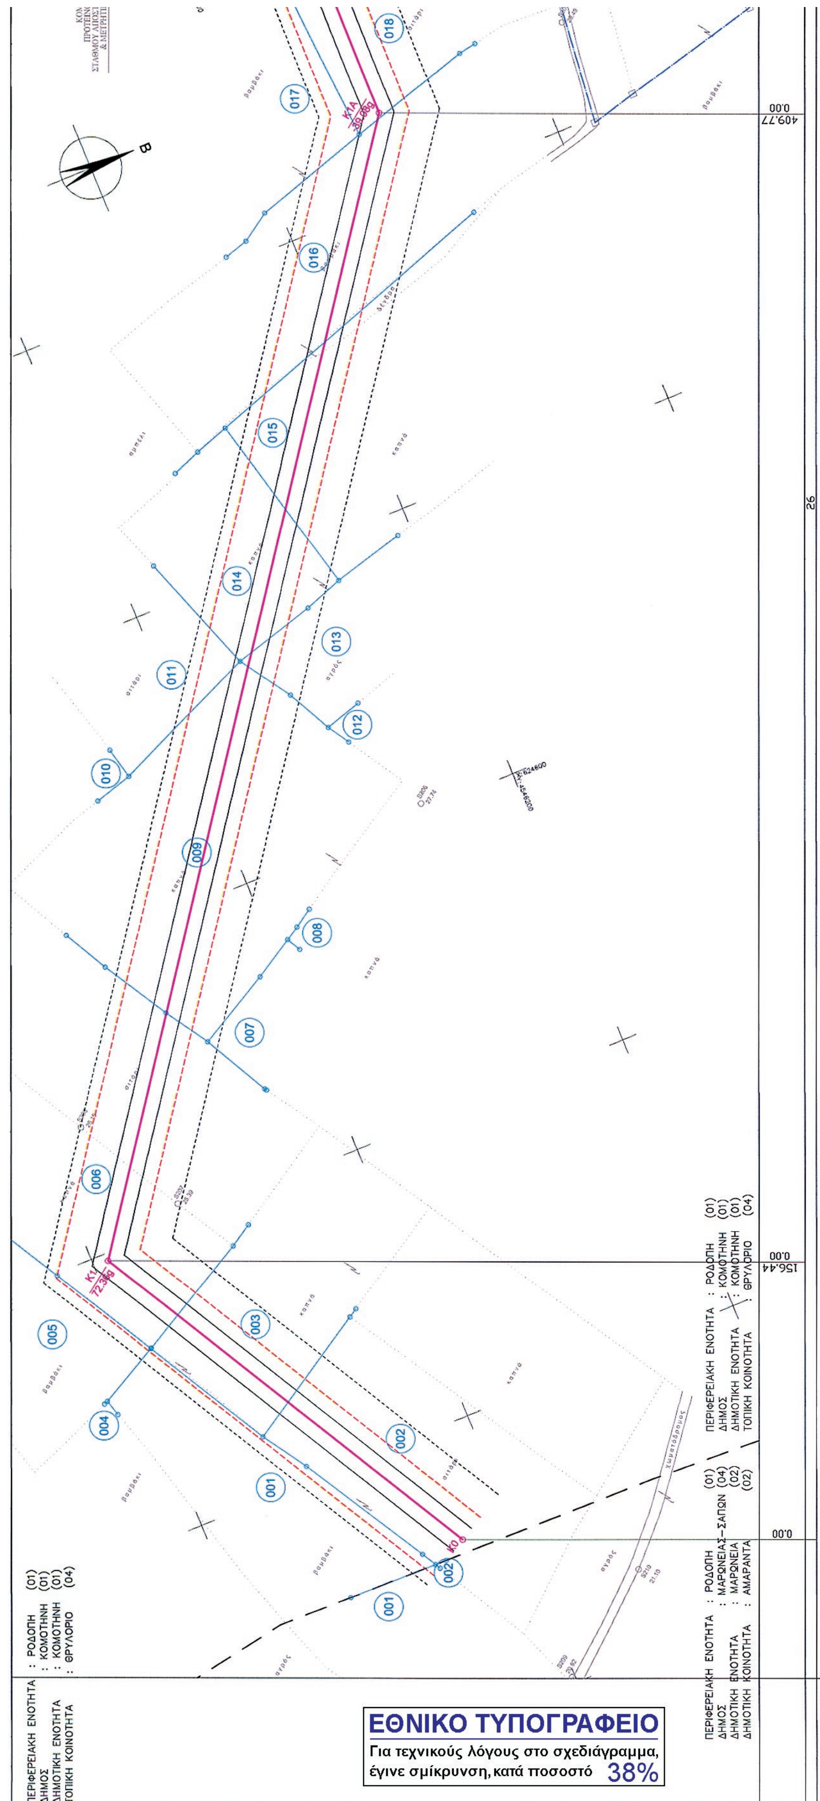
λβ) Σχ. 10760/PL/P1/02/632/Φύλλο 3 από 3/Αναθ. 3/17-12-2013

λγ) Σχ. 10760/PL/P1/02/633/Φύλλο 3 από 3/Αναθ. 3/17-12-2013

λδ) Σχ. 10760/PL/P1/02/634/Φύλλο 3 από 3/Αναθ. 3/17-12-2013

2. Από τη δημοσίευση της παρούσας απόφασης εγκατάστασης και διαδρομής του παραπάνω Αγωγού Φυσικού Αερίου, μπορεί να αρχίσει η εκτέλεση του έργου, η οποία σε κάθε περίπτωση δεν αναστέλλεται από την άσκηση της αίτησης ή οποιασδήποτε άλλης δικαστικής ενέργειας (παρ. 3 του άρθρου 169 σε συνδυασμό με την παρ. 1 του άρθρου 176 και την παρ. 1 του άρθρου 177 του Ν. 4001/2011, όπως ισχύει).

3. Η ισχύς της απόφασης αυτής αρχίζει από τη δημοσίευσή της στην Εφημερίδα της Κυβερνήσεως.


ΠΕΡΙΦΕΡΕΙΑΚΗ ΕΝΟΤΗΤΑ : ΡΟΔΟΠΗ (01)
ΔΗΜΟΣ : ΚΟΜΟΤΗΝΗ (01)
ΔΗΜΟΤΙΚΗ ΕΝΟΤΗΤΑ : ΚΟΜΟΤΗΝΗ (01)
ΤΟΠΙΚΗ ΚΟΙΝΟΤΗΤΑ : ΘΡΥΛΟΡΙΟ (04)
ΠΕΡΙΦΕΡΕΙΑΚΗ ΕΝΟΤΗΤΑ : ΡΟΔΟΠΗ (01)
ΔΗΜΟΣ : ΜΑΡΩΝΕΙΑΣ-ΣΑΠΩΝ (04)
ΔΗΜΟΤΙΚΗ ΕΝΟΤΗΤΑ : ΜΑΡΩΝΕΙΑ (02)
ΔΗΜΟΤΙΚΗ ΚΟΙΝΟΤΗΤΑ : ΑΜΑΡΑΝΤΑ (02)
ΠΕΡΙΦΕΡΕΙΑΚΗ ΕΝΟΤΗΤΑ : ΡΟΔΟΠΗ (01)
ΔΗΜΟΣ : ΚΟΜΟΤΗΝΗ (01)
ΔΗΜΟΤΙΚΗ ΕΝΟΤΗΤΑ : ΚΟΜΟΤΗΝΗ (01)
ΤΟΠΙΚΗ ΚΟΙΝΟΤΗΤΑ : ΘΡΥΛΟΡΙΟ (04)
ΕΘΝΙΚΟ ΤΥΠΟΓΡΑΦΕΙΟ
Για τεχνικούς λόγους στο σχεδιάγραμμα, έγινε σμίκρυνση, κατά ποσοστό 38%
001
002
003
004
005
006
007
008
009
010
011
012
013
014
015
016
017
018
K1
K1A
0.00
156.44
409.77
26
B

ΚΟΜΟΤΗΝΗ
ΠΡΟΤΕΙΝΟΜΕΝΗ ΘΕΣΗ
ΣΤΑΘΜΟΥ ΑΠΟΣΤΟΛΗΣ ΞΕΣΤΡΟΥ (PS1)
& ΜΕΤΡΗΤΙΚΟΥ ΣΤΑΘΜΟΥ

018 019 020 021 022 023 024 025 026 027 028 901

ΑΡ. ΣΧΕΔΙΟΥ: 10760/PL/P1/02/602

ΠΡΟΣ Κ2

240.95

ΑΝΑΦΟΡΑ

Ζώνη μόνιμης Δουλείας 10μ
Ζώνη Εργασίας 10μ 6μ (16μ)
Ζώνη Απαγόρευσης Δόμησης 40μ

ΥΠΟΜΝΗΜΑ

- Όδευση Αγωγού Φ.Α
- Ζώνη Μόνιμης Δουλείας (10μ)
- Ζώνη Εργασίας
- Ζώνη Απαγόρευσης Δόμησης (40μ)
- Όρια Ιδιοκτησιών
- 001 Κτηματολογικός Αριθμός
- Όριο καλλιέργειας
- Κιγκλίδωμα
- Συρματόπλεγμα
- Μάνδρα
- Όριο Κοινότητας
- Όριο Δήμου
- Όριο Κράτους
- Γραμμή Υψηλής Τάσης
- Ξερολιθιά
- Πρανές
- Πόδι πρανούς
- Βράχοι
- Σταθμοί
- Κτίριο
- Στύλοι : Δ.Ε.Η. - Ο.Τ.Ε., Ορόσημο
- Δέντρο, Αμυγδαλιά, Ελιά
- Τριγωνομετρικό σημείο (T1 22.72)
- Πολυγωνομετρικό σημείο (S62 32.96)
- Υψομετρική αφετηρία (R1 51.33)
- Χαρακτηρισμένο: Δάσος / Δασική Έκταση

ΑΠΟΣΤΑΣΕΙΣ ΜΕΤΑΞΥ ΚΟΡΥΦΩΝ (μ)

ΠΛΑΤΟΣ ΖΩΝΗΣ ΕΡΓΑΣΙΑΣ (μ)

REFERENCE DRAWINGS / ΣΧΕΤΙΚΑ ΣΧΕΔΙΑ

CLIENT DRAWING No/ΑΡ. ΣΧΕΔΙΟΥ ΠΕΛΑΤΗ	CLIENT DRAWING TITLE/ΤΙΤΛΟΣ ΣΧΕΔΙΟΥ ΠΕΛΑΤΗ
10760/PL/P1/02/402	RECORDING PLAN SC. 1:50.000 / ΔΙΑΓΡΑΜΜΑ ΟΡΙΖΟΝΤΙΟΓΡΑΦΙΑΣ ΚΛ. 1:50.000
10760/PL/P1/02/421	RECORDING PLAN SC. 1:5.000 / ΔΙΑΓΡΑΜΜΑ ΟΡΙΖΟΝΤΙΟΓΡΑΦΙΑΣ ΚΛ. 1:5.000
10760/PL/P1/02/601	RECORDING PLAN SC. 1:1.000 / ΔΙΑΓΡΑΜΜΑ ΟΡΙΖΟΝΤΙΟΓΡΑΦΙΑΣ ΚΛ. 1:1.000

Ο ΜΗΧ/ΚΟΣ — ΕΘΕΩΡΗΘΗ — Ο ΑΙΤΩΝ

ΜΙΧΑΗΛ Κ. ΞΙΝΟΓΑΛΔΟΣ
ΤΟΠΟΓΡΑΦΟΣ ΜΗΧΑΝΙΚΟΣ
ΜΕΛΟΣ Τ.Ε.Ε. ΑΡΙΘΜΟΣ ΜΗΤΡΩΟΥ 52425
ΜΙΑΟΥΛΗ 26 - 146 71 Ν. ΕΡΥΘΡΑΙΑ
ΤΗΛ: 210 8054421-2
ΑΦΜ: 044239669 - ΔΟΥ: ΚΗΦΙΣΙΑΣ

ΕΛΛΗΝΙΚΗ ΔΗΜΟΚΡΑΤΙΑ

REVISION ΑΝΑΘΕΩΡΗΣΗ	DATE ΗΜΕΡΟΜΗΝΙΑ	DESCRIPTION ΠΕΡΙΓΡΑΦΗ	DRAWN ΣΧΕΔΙΑΣΗ	CHECKED ΕΛΕΓΧΟΣ	APPROVED ΕΓΚΡΙΣΗ
3	17.12.2013	REVISED ISSUE / ΑΝΑΘΕΩΡΗΜΕΝΗ ΕΚΔΟΣΗ	A.K	M.Ξ	M.K
2	24.10.2012	FINAL ISSUE / ΤΕΛΙΚΗ ΕΚΔΟΣΗ	A.K	M.Ξ	M.K
1	02.10.2012	REVISED ISSUE / ΑΝΑΘΕΩΡΗΜΕΝΗ ΕΚΔΟΣΗ	A.K	M.Ξ	M.K
0	30.07.2012	ISSUED TO CLIENT / ΕΚΔΟΣΗ ΣΤΟΝ ΠΕΛΑΤΗ	A.K	M.Ξ	M.K

CLIENT – ΠΕΛΑΤΗΣ
"ICGB" AD
16 "Vesleta" Street
1000 Sofia
Bulgaria

CONTRACT No: / ΑΡ. ΣΥΜΒΟΛΑΙΟΥ: C-17-2011
SUPERSEDED BY: / ΑΝΤΙΚΑΤΑΣΤΑΘΗΚΕ ΑΠΟ:
SUPERSEDES THE: / ΑΝΤΙΚΑΘΙΣΤΑ ΤΟ:

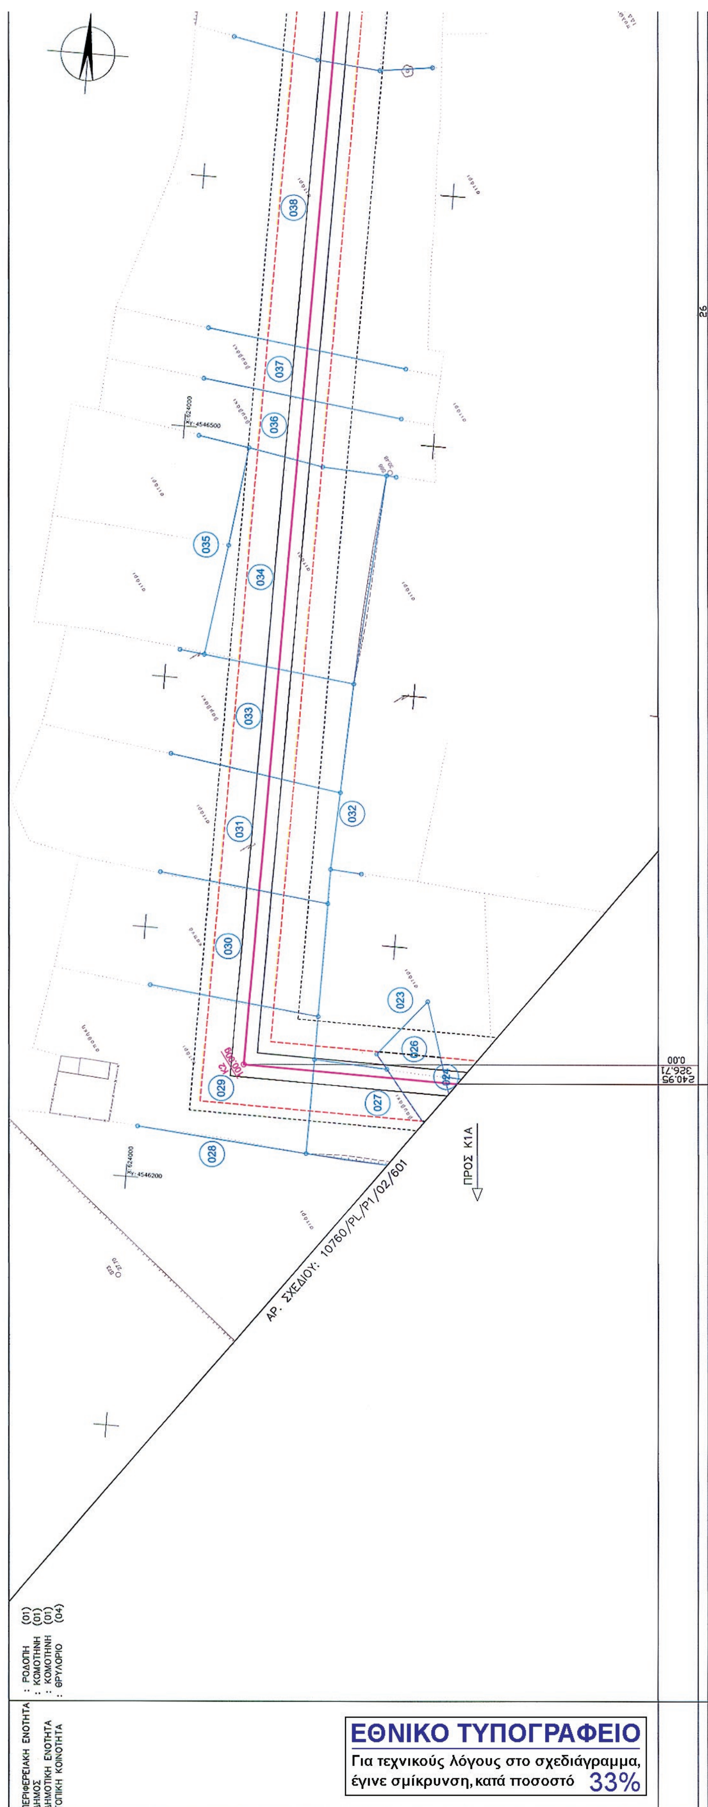
ENGINEER – ΜΕΛΕΤΗΤΗΣ
CONSORTIUM
PENSPEN Ltd – C&M ENGINEERING S.A.

PROJECT – ΕΡΓΟ
FEED & EIA FOR NATURAL GAS
INTERCONNECTOR GREECE – BULGARIA (IGB PROJECT)
ΕΚΠΟΝΗΣΗ ΟΡΙΣΤΙΚΗΣ ΜΕΛΕΤΗΣ & ΜΕΛΕΤΗΣ ΠΕΡΙΒΑΛΛΟΝΤΙΚΩΝ ΕΠΙΠΤΩΣΕΩΝ
ΓΙΑ ΤΟΝ ΑΓΩΓΟ Φ.Α. ΔΙΑΣΥΝΔΕΣΗΣ ΕΛΛΑΔΑΣ – ΒΟΥΛΓΑΡΙΑΣ

TITLE – ΤΙΤΛΟΣ
CADASTRAL DIAGRAM / ΚΤΗΜΑΤΟΛΟΓΙΚΟ ΔΙΑΓΡΑΜΜΑ
GREEK SECTION / ΕΛΛΗΝΙΚΟ ΤΜΗΜΑ
FROM/ΑΠΟ K0+000.00 TO/ΕΩΣ K1A+240.95

CLIENT DWG No: / ΑΡ. ΣΧΕΔΙΟΥ ΠΕΛΑΤΗ: 10760/PL/P1/02/601
CONSORTIUM DWG No: / ΑΡ. ΣΧΕΔΙΟΥ ΚΟΙΝΟΠΡΑΞΙΑΣ: P513-100-93-001

REVISION: / ΑΝΑΘΕΩΡΗΣΗ: 3
SHEET: / ΦΥΛΛΟ: 3 of 3
SCALE: / ΚΛΙΜΑΚΑ: 1:1000
FILENAME: / ΟΝΟΜΑ ΑΡΧΕΙΟΥ: 10760-PL-P1-02-601-sh3


038
037
036
035
034
033
032
031
030
029
028
027
026
023
ΑΡ. ΣΧΕΔΙΟΥ: 10760/PL/P1/02/601
ΠΡΟΣ Κ1Α
ΠΕΡΙΦΕΡΕΙΑΚΗ ΕΝΟΤΗΤΑ : ΡΟΔΟΠΗ (01)
ΔΗΜΟΣ : ΚΟΜΟΤΗΝΗ (01)
ΔΗΜΟΤΙΚΗ ΕΝΟΤΗΤΑ : ΚΟΜΟΤΗΝΗ (01)
ΤΟΠΙΚΗ ΚΟΙΝΟΤΗΤΑ : ΘΡΥΛΟΡΙΟ (04)
ΕΘΝΙΚΟ ΤΥΠΟΓΡΑΦΕΙΟ
Για τεχνικούς λόγους στο σχεδιάγραμμα, έγινε σμίκρυνση, κατά ποσοστό 33%

ΠΡΟΣ Κ4

ΑΡ. ΣΧΕΔΙΟΥ: 10760/PL/P1/02/603

B

044 045 001 043 039 042 040 041

70m 56m 60m 353m 335m 316m

557.21 0.00 105.04

Ζώνη μόνιμης Δουλείας 10μ (5μ 5μ)

Ζώνη Εργασίας 10μ 6μ (16μ)

Ζώνη Απαγόρευσης Δόμησης 40μ

ΑΝΑΦΟΡΑ

ΥΠΟΜΝΗΜΑ

- Όδευση Αγωγού Φ.Α
- Ζώνη Μόνιμης Δουλείας (10μ)
- Ζώνη Εργασίας
- Ζώνη Απαγόρευσης Δόμησης (40μ)
- Όρια Ιδιοκτησιών
- 001 Κτηματολογικός Αριθμός
- Όριο καλλιέργειας
- Κιγκλίδωμα
- Συρματόπλεγμα
- Μάνδρα
- Όριο Κοινότητας
- Όριο Δήμου
- Όριο Κράτους
- Γραμμή Υψηλής Τάσης
- Ξερολιθιά
- Πρανές
- Πόδι πρανούς
- Βράχοι
- Σταθμοί
- Κτίριο
- Στύλοι : Δ.Ε.Η. - Ο.Τ.Ε., Ορόσημο
- Δέντρο, Αμυγδαλιά, Ελιά
- T1 22.72 Τριγωνομετρικό σημείο
- S62 32.96 Πολυγωνομετρικό σημείο
- R1 51.33 Υψομετρική αφετηρία
- Χαρακτηρισμένο: Δάσος / Δασική Έκταση

ΑΠΟΣΤΑΣΕΙΣ ΜΕΤΑΞΥ ΚΟΡΥΦΩΝ (μ)

ΠΛΑΤΟΣ ΖΩΝΗΣ ΕΡΓΑΣΙΑΣ (μ)

REFERENCE DRAWINGS / ΣΧΕΤΙΚΑ ΣΧΕΔΙΑ

CLIENT DRAWING No/ΑΡ. ΣΧΕΔΙΟΥ ΠΕΛΑΤΗ	CLIENT DRAWING TITLE/ΤΙΤΛΟΣ ΣΧΕΔΙΟΥ ΠΕΛΑΤΗ
10760/PL/P1/02/402	RECORDING PLAN SC. 1:50.000 / ΔΙΑΓΡΑΜΜΑ ΟΡΙΖΟΝΤΙΟΓΡΑΦΙΑΣ ΚΛ. 1:50.000
10760/PL/P1/02/421	RECORDING PLAN SC. 1:5.000 / ΔΙΑΓΡΑΜΜΑ ΟΡΙΖΟΝΤΙΟΓΡΑΦΙΑΣ ΚΛ. 1:5.000
10760/PL/P1/02/602	RECORDING PLAN SC. 1:1.000 / ΔΙΑΓΡΑΜΜΑ ΟΡΙΖΟΝΤΙΟΓΡΑΦΙΑΣ ΚΛ. 1:1.000

Αρ. Δ3/Γ/16273/28-5-14 ΕΘΕΩΡΗΘΗ

Ο ΜΗΧ/ΚΟΣ | Ο ΤΜΗΜ/ΧΗΣ | Ο Δ/ΝΤΗΣ

ΜΙΧΑΗΛ Κ. ΞΙΝΟΓΑΛΟΣ
ΤΟΠΟΓΡΑΦΟΣ ΜΗΧΑΝΙΚΟΣ
ΜΕΛΟΣ Τ.Ε.Ε. ΑΡΙΘΜΟΣ ΜΗΤΡΩΟΥ 52425
ΜΙΑΟΥΛΗ 26 - 146 71 Ν. ΕΡΥΘΡΑΙΑ
ΤΗΛ: 210 8054421-2
ΑΦΜ: 044239669 - ΔΟΥ: ΚΗΦΙΣΙΑΣ

ΕΛΛΗΝΙΚΗ ΔΗΜΟΚΡΑΤΙΑ

REVISION ΑΝΑΘΕΩΡΗΣΗ	DATE ΗΜΕΡΟΜΗΝΙΑ	DESCRIPTION ΠΕΡΙΓΡΑΦΗ	DRAWN ΣΧΕΔΙΑΣΗ	CHECKED ΕΛΕΓΧΟΣ	APPROVED ΕΓΚΡΙΣΗ
3	17.12.2013	REVISED ISSUE / ΑΝΑΘΕΩΡΗΜΕΝΗ ΕΚΔΟΣΗ	Α.Κ	Μ.Ξ	Μ.Κ
2	24.10.2012	FINAL ISSUE / ΤΕΛΙΚΗ ΕΚΔΟΣΗ	Α.Κ	Μ.Ξ	Μ.Κ
1	02.10.2012	REVISED ISSUE / ΑΝΑΘΕΩΡΗΜΕΝΗ ΕΚΔΟΣΗ	Α.Κ	Μ.Ξ	Μ.Κ
0	30.07.2012	ISSUED TO CLIENT / ΕΚΔΟΣΗ ΣΤΟΝ ΠΕΛΑΤΗ	Α.Κ	Μ.Ξ	Μ.Κ

CLIENT – ΠΕΛΑΤΗΣ
"ICGB" AD
16 "Veslets" Street
1000 Sofia
Bulgaria

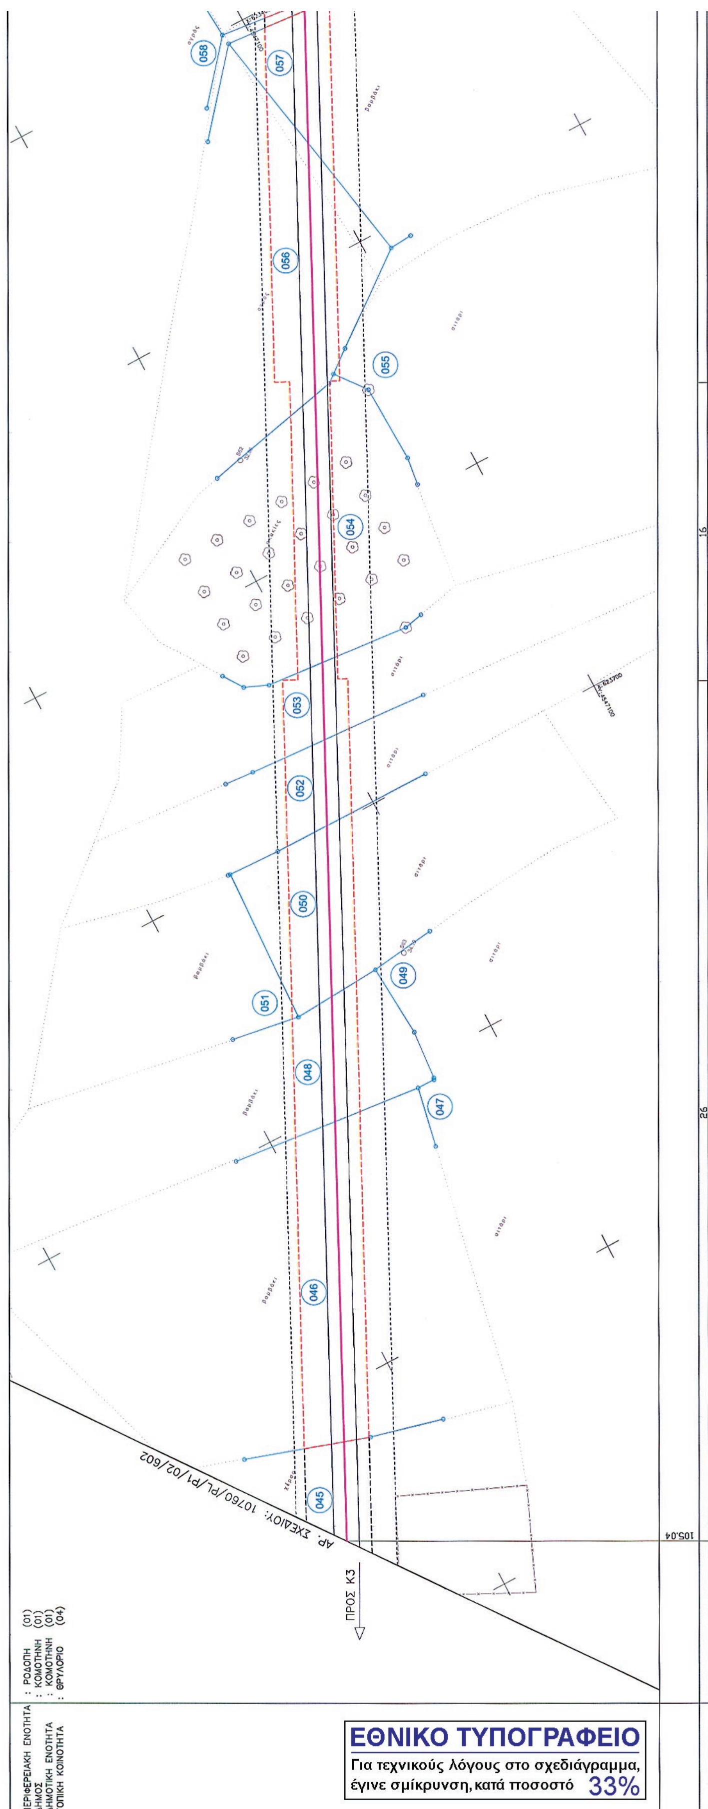
CONTRACT No: / ΑΡ. ΣΥΜΒΟΛΑΙΟΥ: C–17–2011
SUPERSEDED BY: / ΑΝΤΙΚΑΤΑΣΤΑΘΗΚΕ ΑΠΟ:
SUPERSEDES THE: / ΑΝΤΙΚΑΘΙΣΤΑ ΤΟ:

ENGINEER – ΜΕΛΕΤΗΤΗΣ
Consortium PENSPEN C&M
CONSORTIUM
PENSPEN Ltd – C&M ENGINEERING S.A.

PROJECT – ΕΡΓΟ
FEED & EIA FOR NATURAL GAS
INTERCONNECTOR GREECE – BULGARIA (IGB PROJECT)
ΕΚΠΟΝΗΣΗ ΟΡΙΣΤΙΚΗΣ ΜΕΛΕΤΗΣ & ΜΕΛΕΤΗΣ ΠΕΡΙΒΑΛΛΟΝΤΙΚΩΝ ΕΠΙΠΤΩΣΕΩΝ
ΓΙΑ ΤΟΝ ΑΓΩΓΟ Φ.Α. ΔΙΑΣΥΝΔΕΣΗΣ ΕΛΛΑΔΑΣ – ΒΟΥΛΓΑΡΙΑΣ

TITLE – ΤΙΤΛΟΣ
CADASTRAL DIAGRAM / ΚΤΗΜΑΤΟΛΟΓΙΚΟ ΔΙΑΓΡΑΜΜΑ
GREEK SECTION / ΕΛΛΗΝΙΚΟ ΤΜΗΜΑ
FROM/ΑΠΟ Κ1Α+240.95 TO/ΕΩΣ Κ3+105.04

CLIENT DWG No: / ΑΡ. ΣΧΕΔΙΟΥ ΠΕΛΑΤΗ: 10760/PL/P1/02/602
CONSORTIUM DWG No: / ΑΡ. ΣΧΕΔΙΟΥ ΚΟΙΝΟΠΡΑΞΙΑΣ: P513–100–93–002
REVISION: / ΑΝΑΘΕΩΡΗΣΗ: 3
SHEET: / ΦΥΛΛΟ: 3 of 3
SCALE: / ΚΛΙΜΑΚΑ: 1:1000
FILENAME: / ΟΝΟΜΑ ΑΡΧΕΙΟΥ: 10760-PL-P1-02-602-sh3



058
057
056
055
054
053
052
050
049
051
048
047
046
045
ΑΡ. ΣΧΕΔΙΟΥ: 10760/PL/P1/02/602
ΠΡΟΣ Κ3
105.04
16
26
ΠΕΡΙΦΕΡΕΙΑΚΗ ΕΝΟΤΗΤΑ : ΡΟΔΟΠΗ (01)
ΔΗΜΟΣ : ΚΟΜΟΤΗΝΗ (01)
ΔΗΜΟΤΙΚΗ ΕΝΟΤΗΤΑ : ΚΟΜΟΤΗΝΗ (01)
ΤΟΠΙΚΗ ΚΟΙΝΟΤΗΤΑ : ΘΡΥΛΟΡΙΟ (04)
ΕΘΝΙΚΟ ΤΥΠΟΓΡΑΦΕΙΟ
Για τεχνικούς λόγους στο σχεδιάγραμμα, έγινε σμίκρυνση, κατά ποσοστό 33%

REFERENCE DRAWINGS / ΣΧΕΤΙΚΑ ΣΧΕΔΙΑ	
CLIENT DRAWING No/ΑΡ. ΣΧΕΔΙΟΥ ΠΕΛΑΤΗ	CLIENT DRAWING TITLE/ΤΙΤΛΟΣ ΣΧΕΔΙΟΥ ΠΕΛΑΤΗ
10760/PL/P1/02/402	RECORDING PLAN SC. 1:50.000 / ΔΙΑΓΡΑΜΜΑ ΟΡΙΖΟΝΤΙΟΓΡΑΦΙΑΣ ΚΛ. 1:50.000
10760/PL/P1/02/421	RECORDING PLAN SC. 1:5.000 / ΔΙΑΓΡΑΜΜΑ ΟΡΙΖΟΝΤΙΟΓΡΑΦΙΑΣ ΚΛ. 1:5.000
10760/PL/P1/02/603	RECORDING PLAN SC. 1:1.000 / ΔΙΑΓΡΑΜΜΑ ΟΡΙΖΟΝΤΙΟΓΡΑΦΙΑΣ ΚΛ. 1:1.000

Αρ. Δ3/Γ/6273/28-5-14 ΕΘΕΩΡΗΘΗ
Ο ΜΗΧ/ΚΟΣ | Ο ΤΜΗΜ/ΧΗΣ | Ο Δ/ΝΤΗΣ

ΜΙΧΑΗΛ Κ. ΞΙΝΟΓΑΛΟΣ
ΤΟΠΟΓΡΑΦΟΣ ΜΗΧΑΝΙΚΟΣ
ΜΕΛΟΣ Τ.Ε.Ε. ΑΡΙΘΜΟΣ ΜΗΤΡΩΟΥ 52425
ΜΙΑΟΥΛΗ 26 - 146 71 Ν. ΕΡΥΘΡΑΙΑ
ΤΗΛ.: 210 8054421-2
ΑΦΜ: 044239669 - ΔΟΥ: ΚΗΦΙΣΙΑΣ

ΕΛΛΗΝΙΚΗ ΔΗΜΟΚΡΑΤΙΑ

REVISION ΑΝΑΘΕΩΡΗΣΗ	DATE ΗΜΕΡΟΜΗΝΙΑ	DESCRIPTION ΠΕΡΙΓΡΑΦΗ	DRAWN ΣΧΕΔΙΑΣΗ	CHECKED ΕΛΕΓΧΟΣ	APPROVED ΕΓΚΡΙΣΗ
3	17.12.2012	REVISED ISSUE / ΑΝΑΘΕΩΡΗΜΕΝΗ ΕΚΔΟΣΗ	Α.Κ	Μ.Ξ	Μ.Κ
2	24.10.2012	FINAL ISSUE / ΤΕΛΙΚΗ ΕΚΔΟΣΗ	Α.Κ	Μ.Ξ	Μ.Κ
1	02.10.2012	REVISED ISSUE / ΑΝΑΘΕΩΡΗΜΕΝΗ ΕΚΔΟΣΗ	Α.Κ	Μ.Ξ	Μ.Κ
0	30.07.2012	ISSUED TO CLIENT / ΕΚΔΟΣΗ ΣΤΟΝ ΠΕΛΑΤΗ	Α.Κ	Μ.Ξ	Μ.Κ

CLIENT - ΠΕΛΑΤΗΣ
"ICGB" AD
16 "Veslets" Street
1000 Sofia
Bulgaria

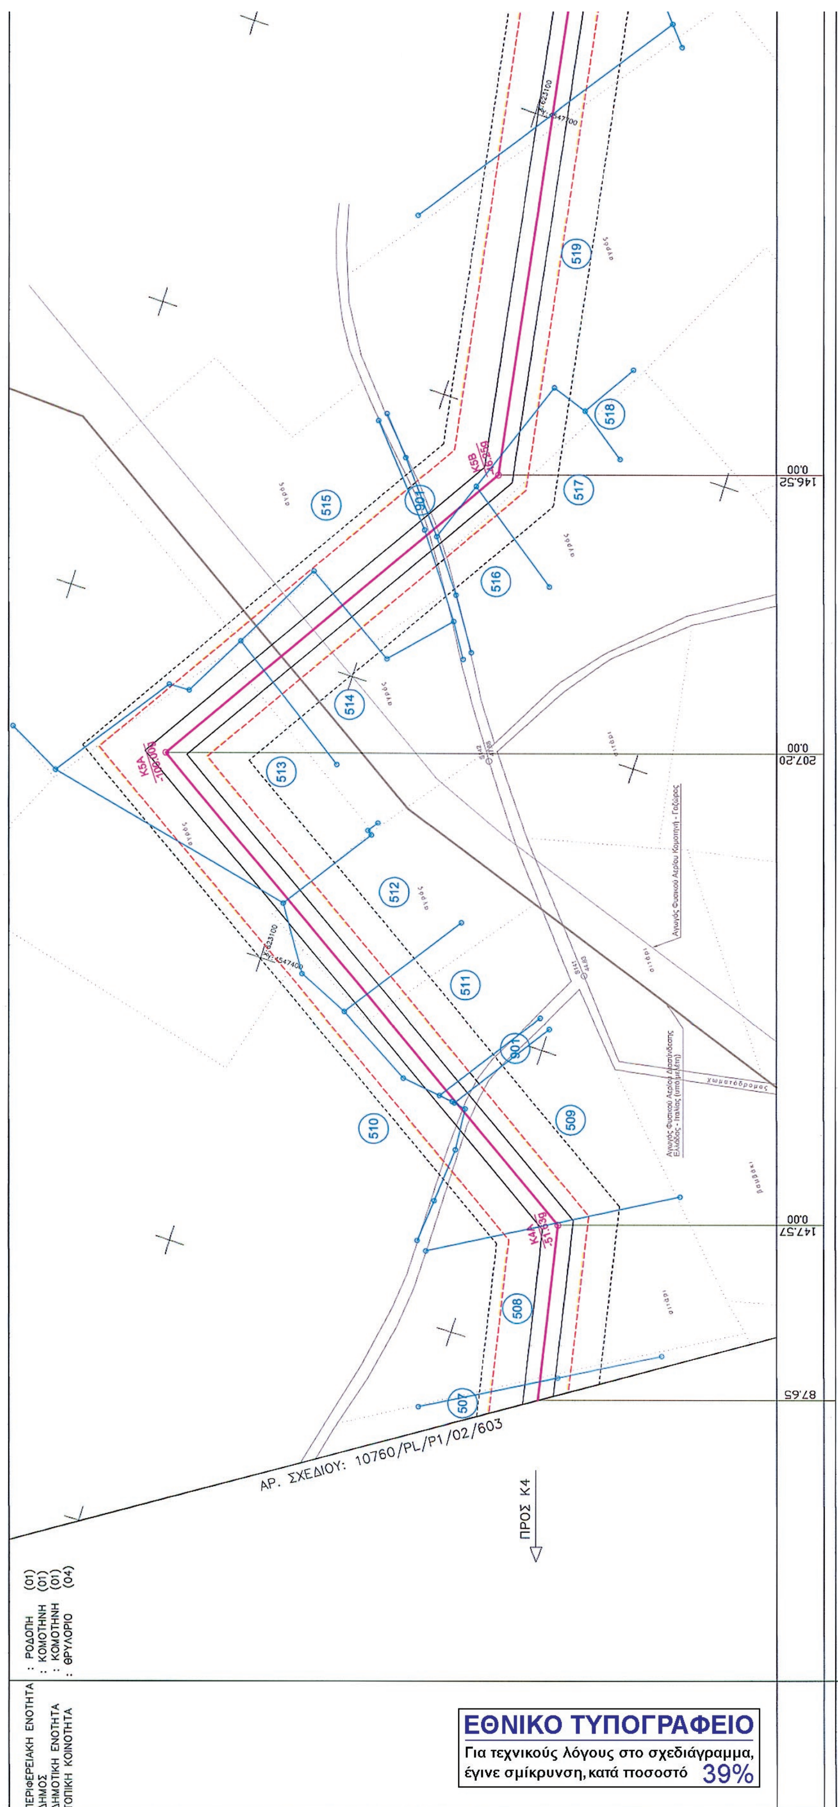
CONTRACT No: / ΑΡ. ΣΥΜΒΟΛΑΙΟΥ: C-17-2011
SUPERSEDED BY: / ΑΝΤΙΚΑΤΑΣΤΑΘΗΚΕ ΑΠΟ:
SUPERSEDES THE: / ΑΝΤΙΚΑΘΙΣΤΑ ΤΟ:

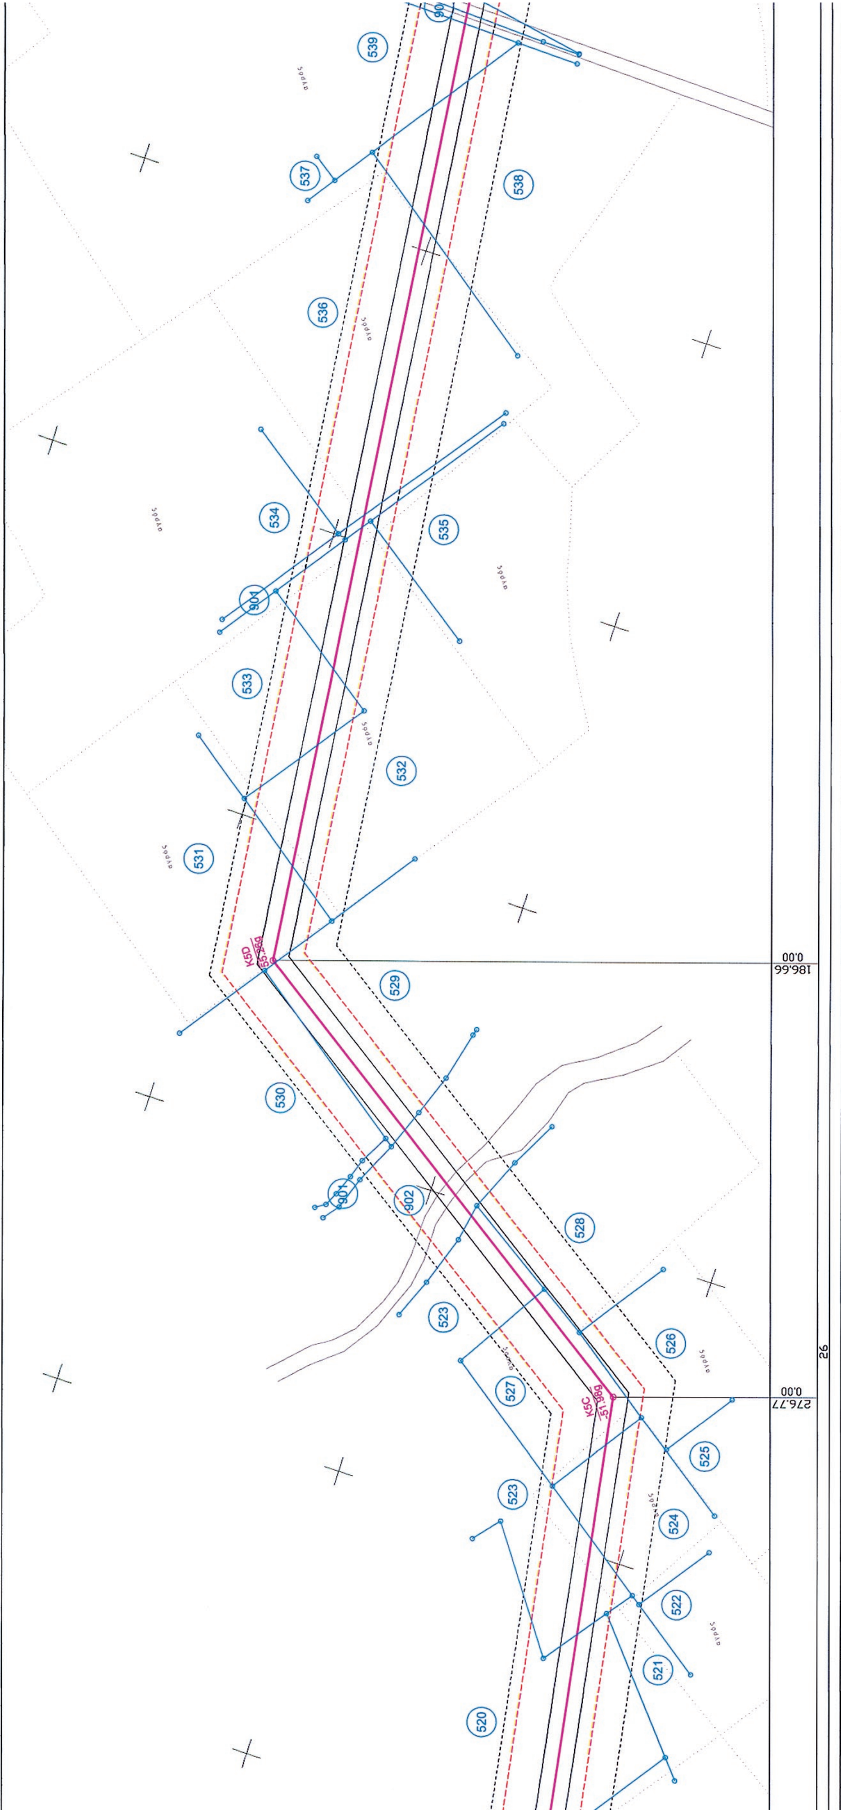
ENGINEER - ΜΕΛΕΤΗΤΗΣ
Consortium PENSPEN C&M
CONSORTIUM
PENSPEN Ltd - C&M ENGINEERING S.A.

PROJECT - ΕΡΓΟ
FEED & EIA FOR NATURAL GAS
INTERCONNECTOR GREECE - BULGARIA (IGB PROJECT)
ΕΚΠΟΝΗΣΗ ΟΡΙΣΤΙΚΗΣ ΜΕΛΕΤΗΣ & ΜΕΛΕΤΗΣ ΠΕΡΙΒΑΛΛΟΝΤΙΚΩΝ ΕΠΙΠΤΩΣΕΩΝ
ΓΙΑ ΤΟΝ ΑΓΩΓΟ Φ.Α. ΔΙΑΣΥΝΔΕΣΗΣ ΕΛΛΑΔΑΣ - ΒΟΥΛΓΑΡΙΑΣ

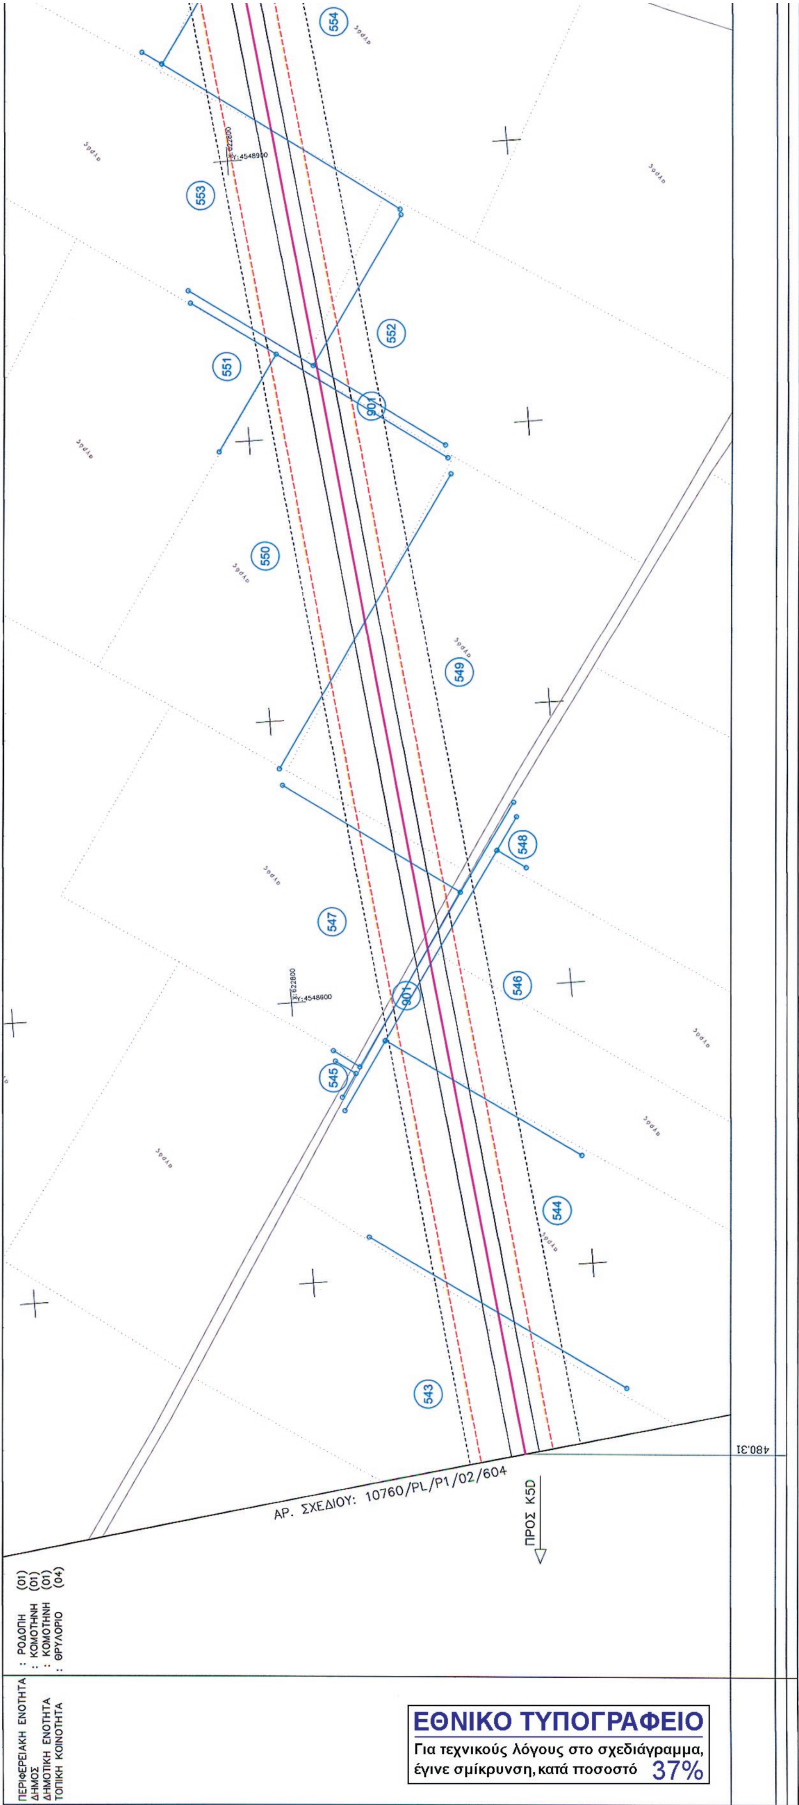
TITLE - ΤΙΤΛΟΣ
CADASTRAL DIAGRAM / ΚΤΗΜΑΤΟΛΟΓΙΚΟ ΔΙΑΓΡΑΜΜΑ
GREEK SECTION / ΕΛΛΗΝΙΚΟ ΤΜΗΜΑ
FROM/ΑΠΟ Κ3+105.04 TO/ΕΩΣ Κ4+087.65

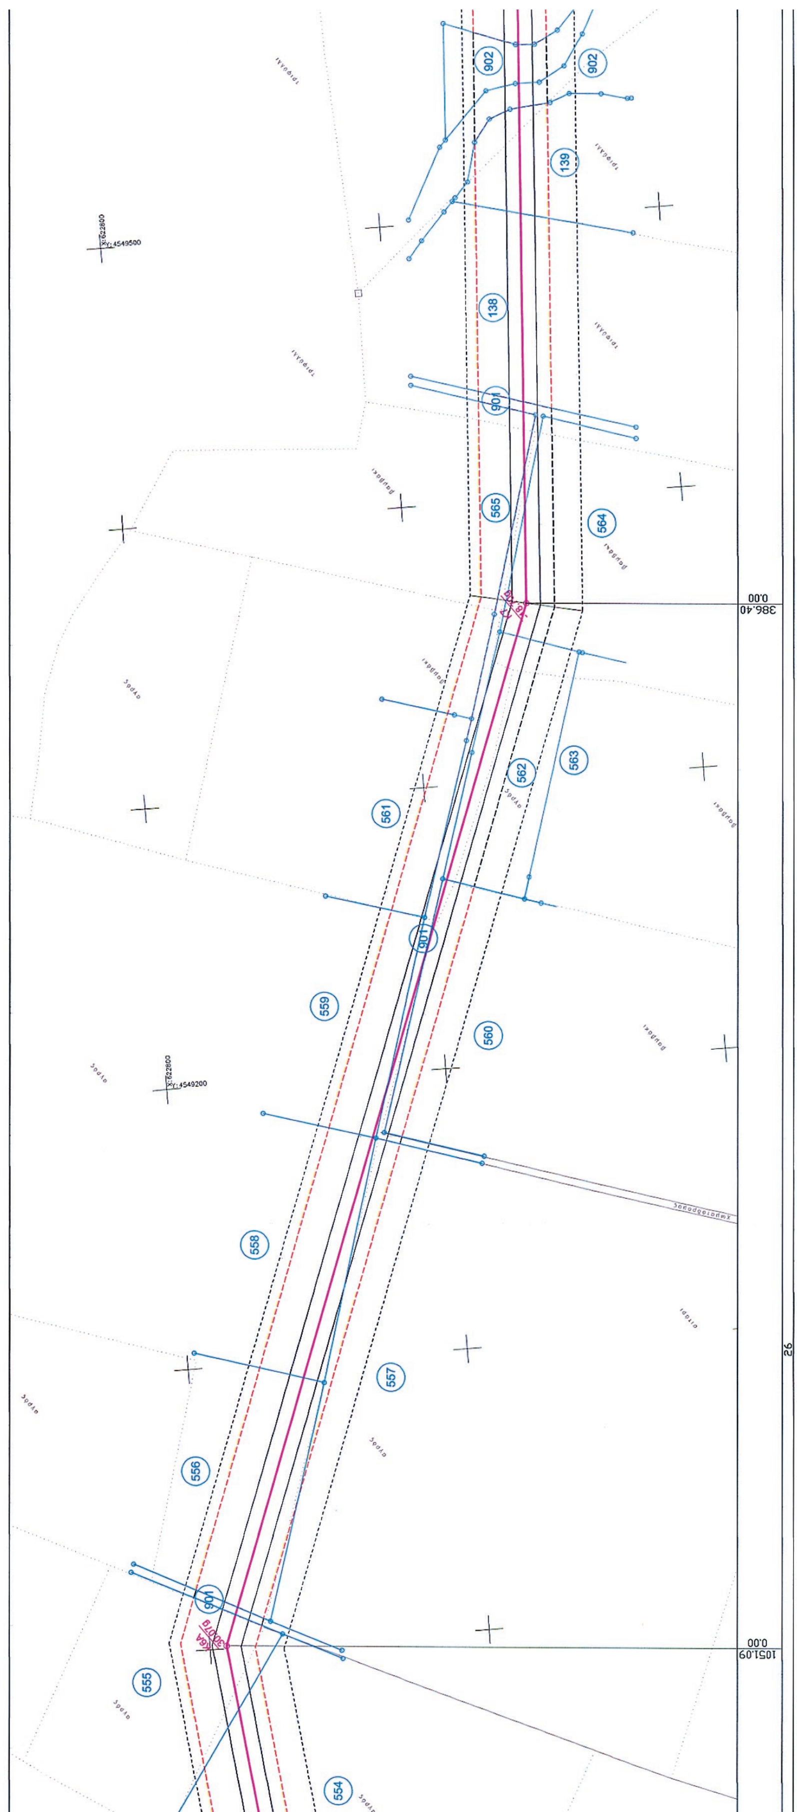
CLIENT DWG No: / ΑΡ. ΣΧΕΔΙΟΥ ΠΕΛΑΤΗ: 10760/PL/P1/02/603
CONSORTIUM DWG No: / ΑΡ. ΣΧΕΔΙΟΥ ΚΟΙΝΟΠΡΑΞΙΑΣ: P513-100-93-003
REVISION: / ΑΝΑΘΕΩΡΗΣΗ: 3
SHEET: / ΦΥΛΛΟ: 3 of 3
SCALE: / ΚΛΙΜΑΚΑ: 1:1000
FILENAME: / ΟΝΟΜΑ ΑΡΧΕΙΟΥ: 10760-PL-P1-02-603-sh3

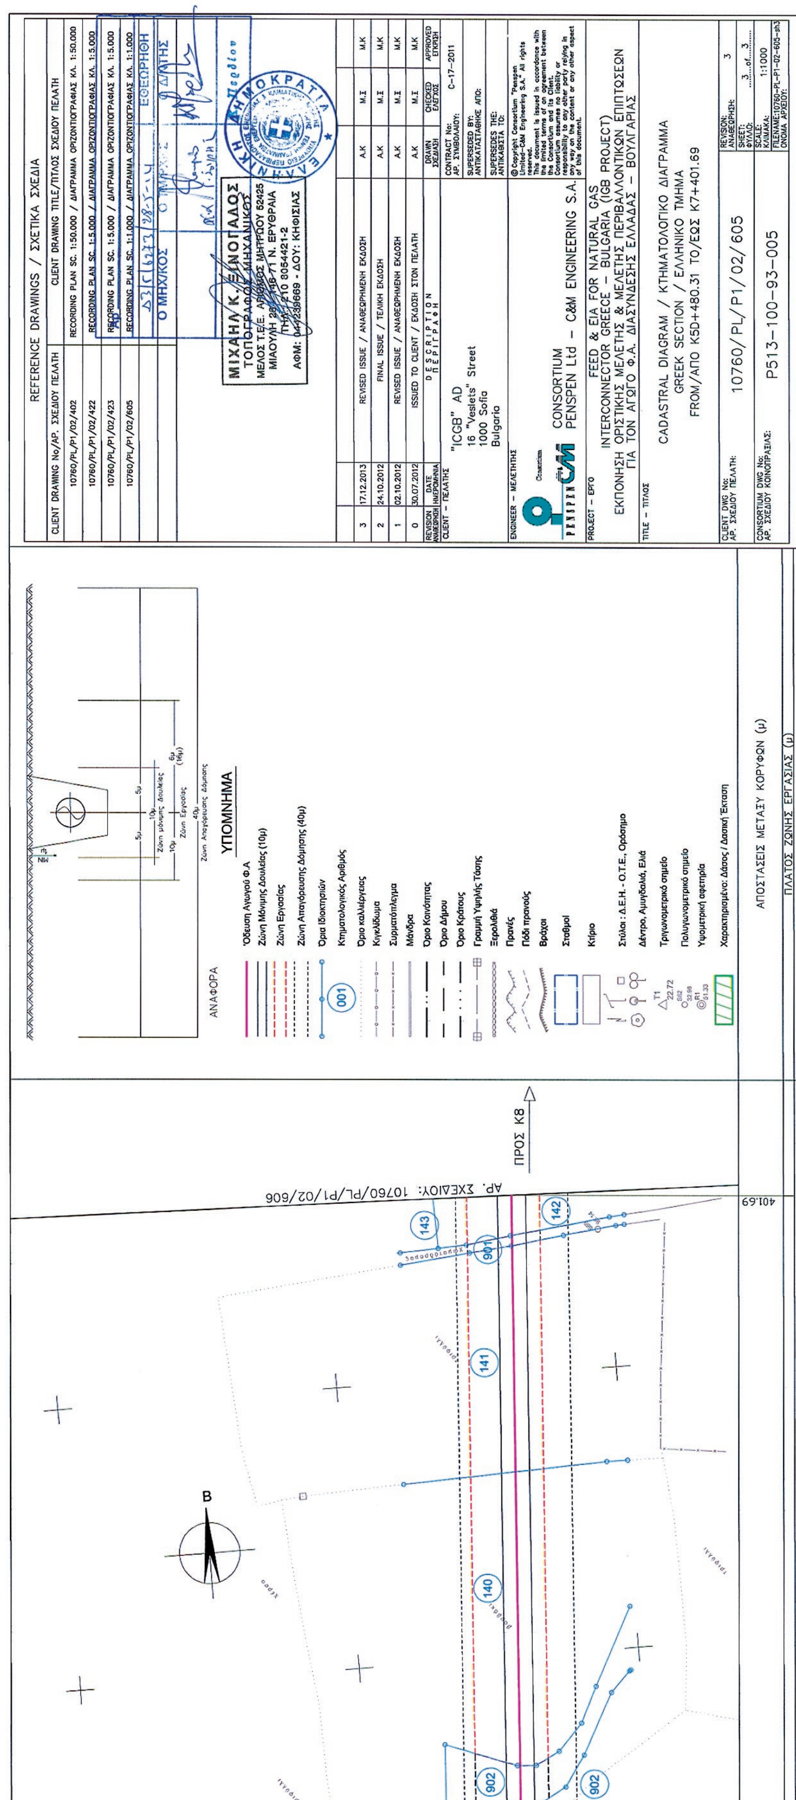

ΑΡ. ΣΧΕΔΙΟΥ: 10760/PL/P1/02/603
ΠΡΟΣ Κ4
507
508
509
510
511
512
513
514
515
516
517
518
519
901
87.65
147.57
207.20
146.52
0.00
ΠΕΡΙΦΕΡΕΙΑΚΗ ΕΝΟΤΗΤΑ : ΡΟΔΟΠΗ (01)
ΔΗΜΟΣ : ΚΟΜΟΤΗΝΗ (01)
ΔΗΜΟΤΙΚΗ ΕΝΟΤΗΤΑ : ΚΟΜΟΤΗΝΗ (01)
ΤΟΠΙΚΗ ΚΟΙΝΟΤΗΤΑ : ΘΡΥΛΟΡΙΟ (04)
ΕΘΝΙΚΟ ΤΥΠΟΓΡΑΦΕΙΟ
Για τεχνικούς λόγους στο σχεδιάγραμμα,
έγινε σμίκρυνση, κατά ποσοστό 39%


539
537
538
536
534
535
901
533
532
531
529
530
902
528
523
526
527
525
524
522
521
520
186.66
0.00
276.77
0.00
26

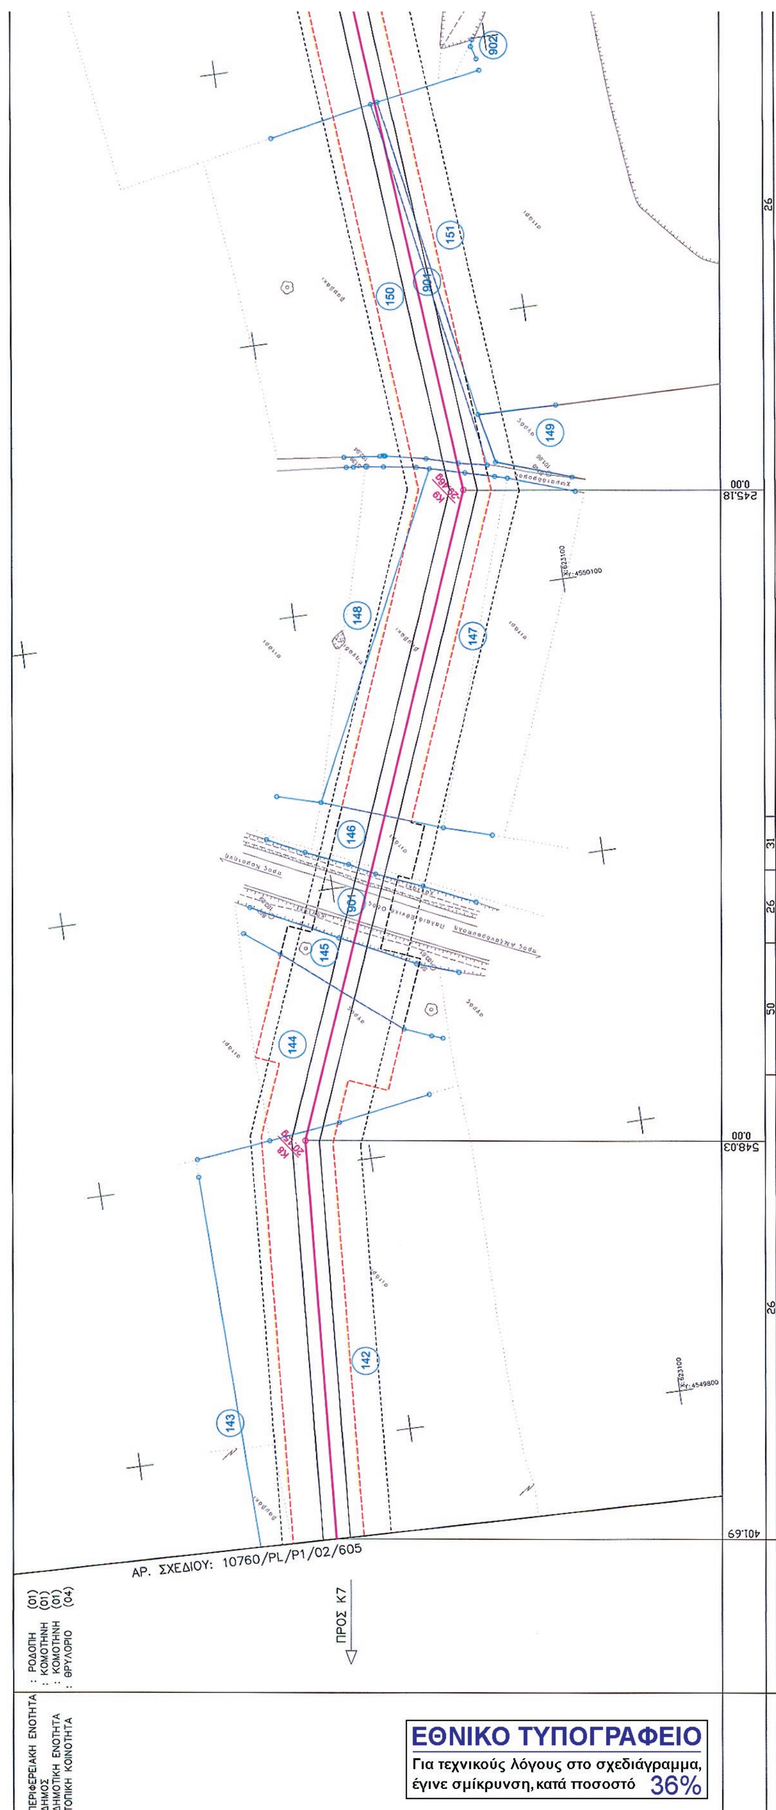

REFERENCE DRAWINGS / ΣΧΕΤΙΚΑ ΣΧΕΔΙΑ
CLIENT DRAWING No/ΑΡ. ΣΧΕΔΙΟΥ ΠΕΛΑΤΗ
CLIENT DRAWING TITLE/ΤΙΤΛΟΣ ΣΧΕΔΙΟΥ ΠΕΛΑΤΗ
10760/PL/P1/02/402 RECORDING PLAN SC. 1:50.000 / ΔΙΑΓΡΑΜΜΑ ΟΡΙΖΟΝΤΙΟΓΡΑΦΙΑΣ ΚΛ. 1:50.000
10760/PL/P1/02/421 RECORDING PLAN SC. 1:5.000 / ΔΙΑΓΡΑΜΜΑ ΟΡΙΖΟΝΤΙΟΓΡΑΦΙΑΣ ΚΛ. 1:5.000
10760/PL/P1/02/422 RECORDING PLAN SC. 1:5.000 / ΔΙΑΓΡΑΜΜΑ ΟΡΙΖΟΝΤΙΟΓΡΑΦΙΑΣ ΚΛ. 1:5.000
10760/PL/P1/02/604 RECORDING PLAN SC. 1:1.000 / ΔΙΑΓΡΑΜΜΑ ΟΡΙΖΟΝΤΙΟΓΡΑΦΙΑΣ ΚΛ. 1:1.000
Ο ΜΗΧ/ΚΟΣ
3 17.12.2013 REVISED ISSUE / ΑΝΑΘΕΩΡΗΜΕΝΗ ΕΚΔΟΣΗ A.K M.I M.K
2 24.10.2012 FINAL ISSUE / ΤΕΛΙΚΗ ΕΚΔΟΣΗ A.K M.I M.K
1 02.10.2012 REVISED ISSUE / ΑΝΑΘΕΩΡΗΜΕΝΗ ΕΚΔΟΣΗ A.K M.I M.K
0 30.07.2012 ISSUED TO CLIENT / ΕΚΔΟΣΗ ΣΤΟΝ ΠΕΛΑΤΗ A.K M.I M.K
REVISION ΑΝΑΘΕΩΡΗΣΗ DATE ΗΜΕΡΟΜΗΝΙΑ DESCRIPTION ΠΕΡΙΓΡΑΦΗ DRAWN ΣΧΕΔΙΑΣΗ CHECKED ΕΛΕΓΧΟΣ APPROVED ΕΓΚΡΙΣΗ
CLIENT – ΠΕΛΑΤΗΣ
"ICGB" AD
16 "Veslets" Street
1000 Sofia
Bulgaria
CONTRACT No: / ΑΡ. ΣΥΜΒΟΛΑΙΟΥ: C-17-2011
SUPERSEDED BY: / ΑΝΤΙΚΑΤΑΣΤΑΘΗΚΕ ΑΠΟ:
SUPERSEDES THE: / ΑΝΤΙΚΑΘΙΣΤΑ ΤΟ:
ENGINEER – ΜΕΛΕΤΗΤΗΣ
CONSORTIUM
PENSPEN Ltd – C&M ENGINEERING S.A.
PROJECT – ΕΡΓΟ
FEED & EIA FOR NATURAL GAS
INTERCONNECTOR GREECE – BULGARIA (IGB PROJECT)
ΕΚΠΟΝΗΣΗ ΟΡΙΣΤΙΚΗΣ ΜΕΛΕΤΗΣ & ΜΕΛΕΤΗΣ ΠΕΡΙΒΑΛΛΟΝΤΙΚΩΝ ΕΠΙΠΤΩΣΕΩΝ
ΓΙΑ ΤΟΝ ΑΓΩΓΟ Φ.Α. ΔΙΑΣΥΝΔΕΣΗΣ ΕΛΛΑΔΑΣ – ΒΟΥΛΓΑΡΙΑΣ
TITLE – ΤΙΤΛΟΣ
CADASTRAL DIAGRAM / ΚΤΗΜΑΤΟΛΟΓΙΚΟ ΔΙΑΓΡΑΜΜΑ
GREEK SECTION / ΕΛΛΗΝΙΚΟ ΤΜΗΜΑ
FROM/ΑΠΟ K4+087.65 TO/ΕΩΣ K5Δ+480.31
CLIENT DWG No: / ΑΡ. ΣΧΕΔΙΟΥ ΠΕΛΑΤΗ: 10760/PL/P1/02/604
CONSORTIUM DWG No: / ΑΡ. ΣΧΕΔΙΟΥ ΚΟΙΝΟΠΡΑΞΙΑΣ: P513-100-93-004
REVISION: / ΑΝΑΘΕΩΡΗΣΗ: 3
SHEET: / ΦΥΛΛΟ: 3 of 3
SCALE: / ΚΛΙΜΑΚΑ: 1:1000
ΑΝΑΦΟΡΑ
ΥΠΟΜΝΗΜΑ
Όδευση Αγωγού Φ.Α
Ζώνη Μόνιμης Δουλείας (10μ)
Ζώνη Εργασίας
Ζώνη Απαγόρευσης Δόμησης (40μ)
Όρια Ιδιοκτησιών
Κτηματολογικός Αριθμός
Όριο καλλιέργειας
Κιγκλίδωμα
Συρματόπλεγμα
Μάνδρα
Όριο Κοινότητας
Όριο Δήμου
Όριο Κράτους
Γραμμή Υψηλής Τάσης
Ξερολιθιά
Πρανές
Πόδι πρανούς
Βράχοι
Σταθμοί
Κτίριο
Στύλοι: Δ.Ε.Η. - Ο.Τ.Ε., Ορόσημο
Δέντρο, Αμυγδαλιά, Ελιά
Τριγωνομετρικό σημείο
Πολυγωνομετρικό σημείο
Υψομετρική αφετηρία
Χαρακτηρισμένο: Δάσος / Δασική Έκταση
ΑΠΟΣΤΑΣΕΙΣ ΜΕΤΑΞΥ ΚΟΡΥΦΩΝ (μ)
ΠΛΑΤΟΣ ΖΩΝΗΣ ΕΡΓΑΣΙΑΣ (μ)
ΑΡ. ΣΧΕΔΙΟΥ: 10760/PL/P1/02/605
ΠΡΟΣ Κ6Α
480.31
539
540
541
542
543
901

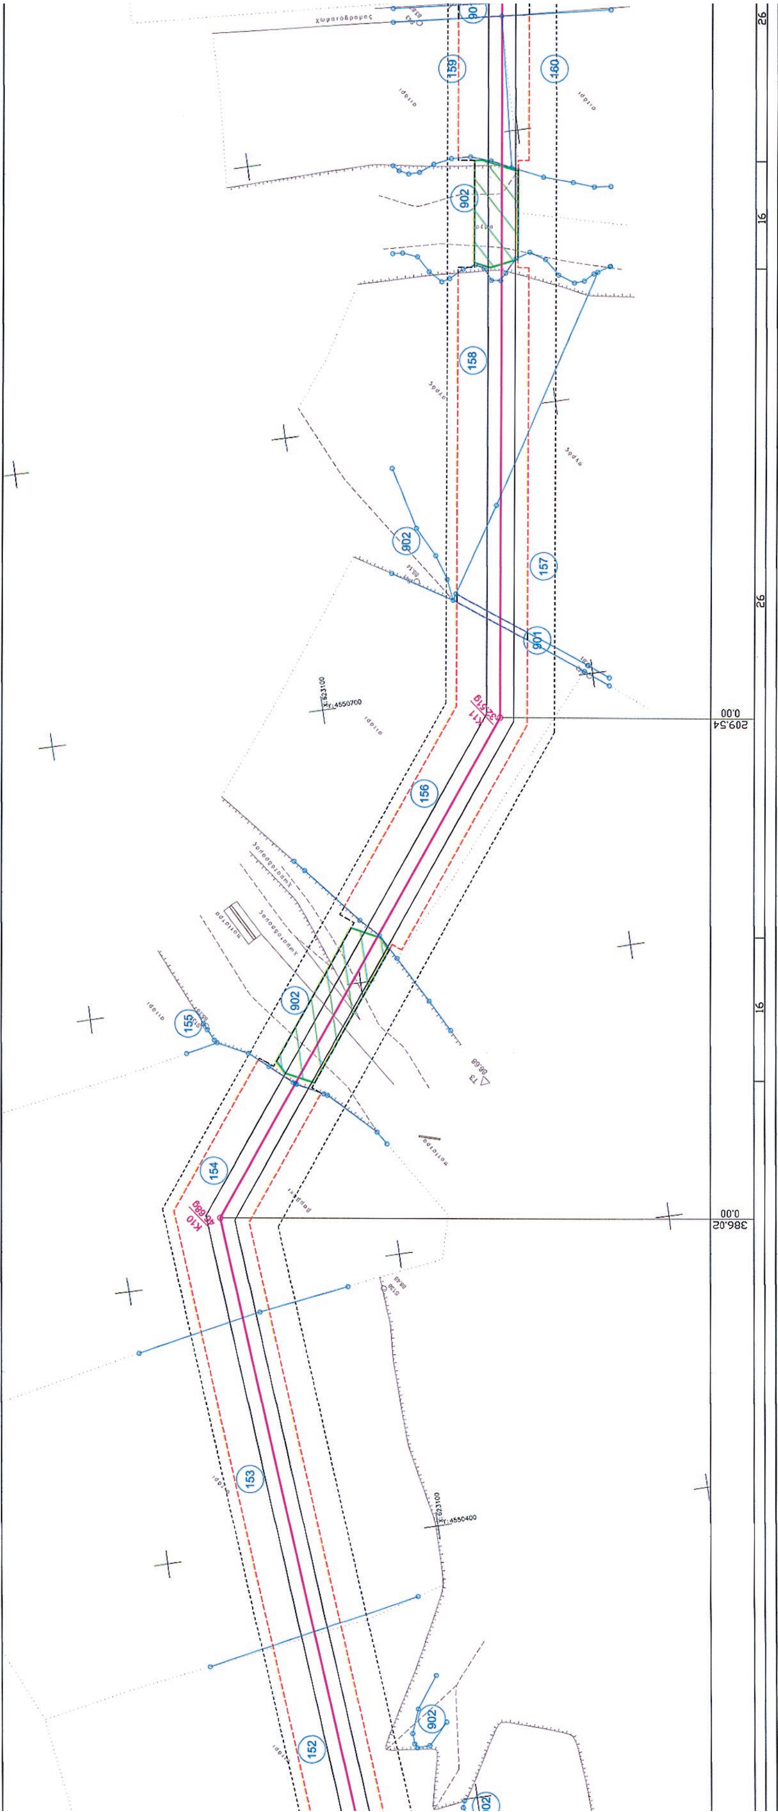

554
553
552
551
901
550
549
548
547
546
901
545
544
543
480.31
ΑΡ. ΣΧΕΔΙΟΥ: 10760/PL/P1/02/604
ΠΡΟΣ K5D
ΠΕΡΙΦΕΡΕΙΑΚΗ ΕΝΟΤΗΤΑ : ΡΟΔΟΠΗ (01)
ΔΗΜΟΣ : ΚΟΜΟΤΗΝΗ (01)
ΔΗΜΟΤΙΚΗ ΕΝΟΤΗΤΑ : ΚΟΜΟΤΗΝΗ (01)
ΤΟΠΙΚΗ ΚΟΙΝΟΤΗΤΑ : ΘΡΥΛΟΡΙΟ (04)
ΕΘΝΙΚΟ ΤΥΠΟΓΡΑΦΕΙΟ
Για τεχνικούς λόγους στο σχεδιάγραμμα, έγινε σμίκρυνση, κατά ποσοστό 37%

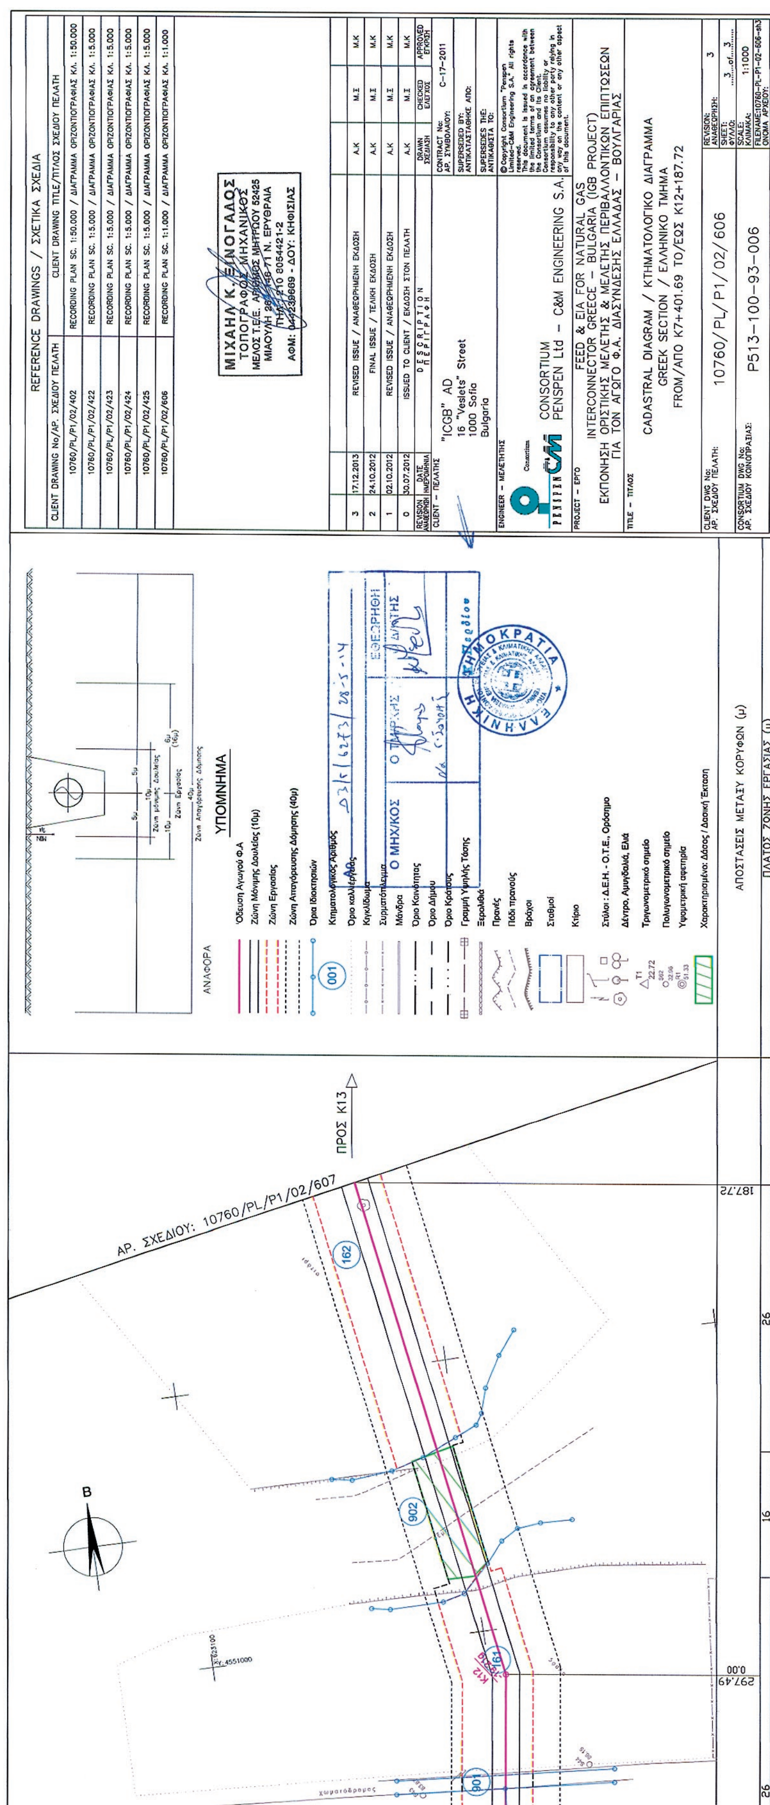

902
902
139
138
901
565
564
0.00
386.40
561
562
563
901
559
560
558
557
556
901
555
554
0.00
1051.09
26

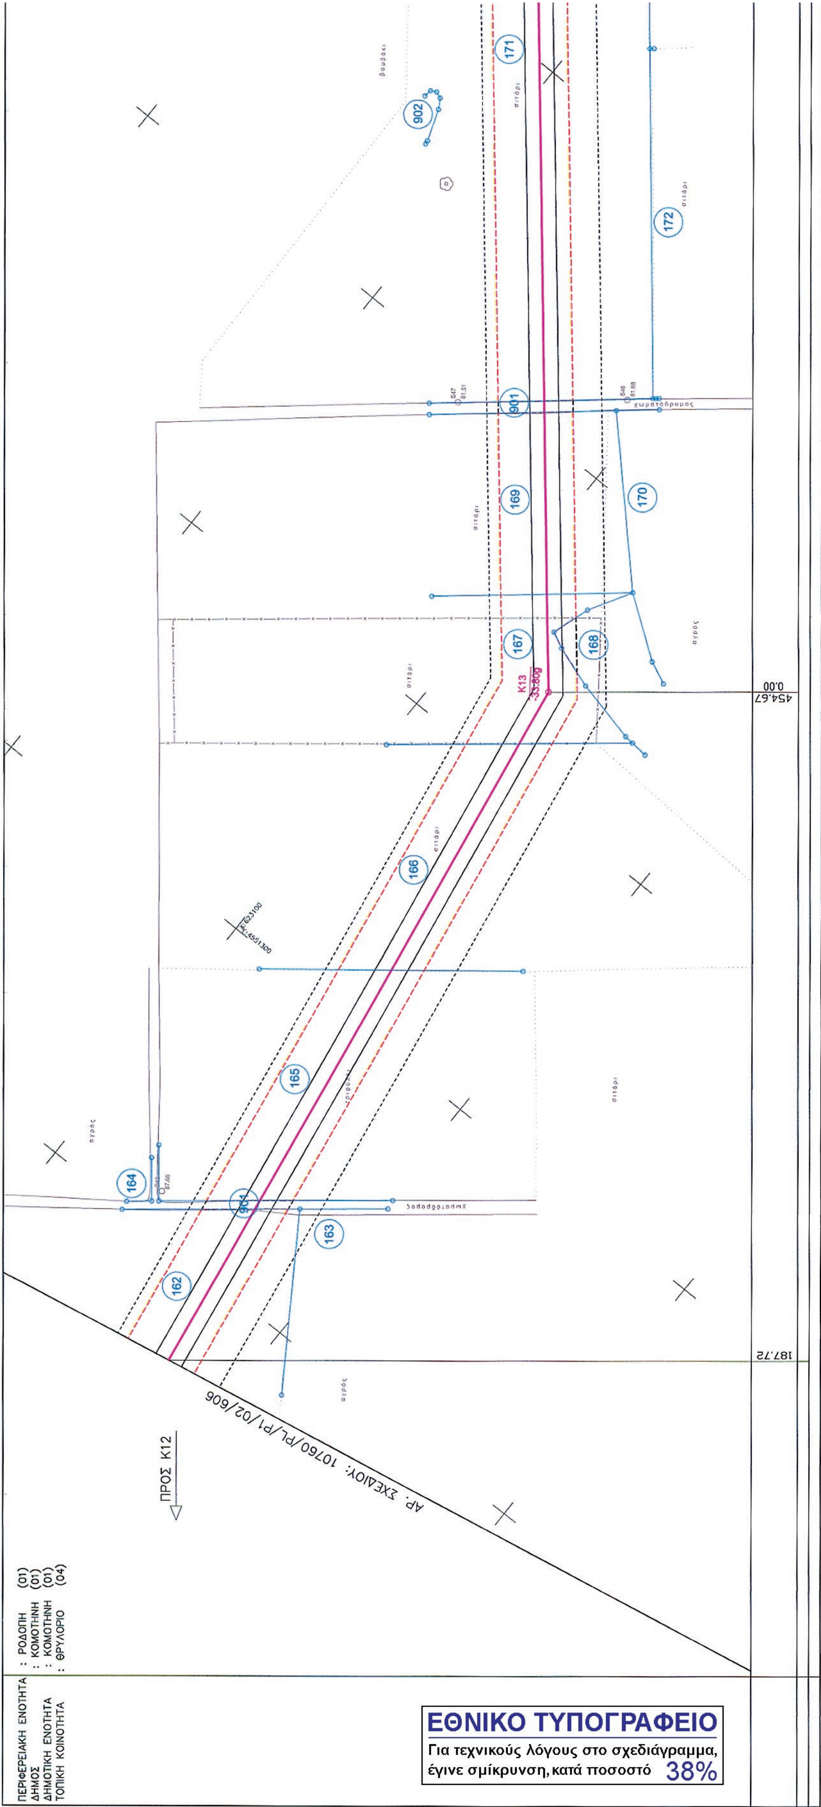


REFERENCE DRAWINGS / ΣΧΕΤΙΚΑ ΣΧΕΔΙΑ
CLIENT DRAWING No/ΑΡ. ΣΧΕΔΙΟΥ ΠΕΛΑΤΗ
CLIENT DRAWING TITLE/ΤΙΤΛΟΣ ΣΧΕΔΙΟΥ ΠΕΛΑΤΗ
10760/PL/P1/02/402
RECORDING PLAN SC. 1:50.000 / ΔΙΑΓΡΑΜΜΑ ΟΡΙΖΟΝΤΙΟΓΡΑΦΙΑΣ ΚΛ. 1:50.000
10760/PL/P1/02/422
RECORDING PLAN SC. 1:5.000 / ΔΙΑΓΡΑΜΜΑ ΟΡΙΖΟΝΤΙΟΓΡΑΦΙΑΣ ΚΛ. 1:5.000
10760/PL/P1/02/423
RECORDING PLAN SC. 1:5.000 / ΔΙΑΓΡΑΜΜΑ ΟΡΙΖΟΝΤΙΟΓΡΑΦΙΑΣ ΚΛ. 1:5.000
10760/PL/P1/02/605
RECORDING PLAN SC. 1:1.000 / ΔΙΑΓΡΑΜΜΑ ΟΡΙΖΟΝΤΙΟΓΡΑΦΙΑΣ ΚΛ. 1:1.000
ΜΙΧΑΗΛ Κ. ΞΕΝΟΓΙΑΔΟΣ
ΤΟΠΟΓΡΑΦΟΣ ΜΗΧΑΝΙΚΟΣ
ΕΘΕΩΡΗΘΗ
3 17.12.2013 REVISED ISSUE / ΑΝΑΘΕΩΡΗΜΕΝΗ ΕΚΔΟΣΗ A.K M.Ξ M.K
2 24.10.2012 FINAL ISSUE / ΤΕΛΙΚΗ ΕΚΔΟΣΗ A.K M.Ξ M.K
1 02.10.2012 REVISED ISSUE / ΑΝΑΘΕΩΡΗΜΕΝΗ ΕΚΔΟΣΗ A.K M.Ξ M.K
0 30.07.2012 ISSUED TO CLIENT / ΕΚΔΟΣΗ ΣΤΟΝ ΠΕΛΑΤΗ A.K M.Ξ M.K
"ICGB" AD
16 "Veslets" Street
1000 Sofia
Bulgaria
CONTRACT No: C-17-2011
CONSORTIUM
PENSPEN Ltd – C&M ENGINEERING S.A.
FEED & EIA FOR NATURAL GAS
INTERCONNECTOR GREECE – BULGARIA (IGB PROJECT)
ΕΚΠΟΝΗΣΗ ΟΡΙΣΤΙΚΗΣ ΜΕΛΕΤΗΣ & ΜΕΛΕΤΗΣ ΠΕΡΙΒΑΛΛΟΝΤΙΚΩΝ ΕΠΙΠΤΩΣΕΩΝ
ΓΙΑ ΤΟΝ ΑΓΩΓΟ Φ.Α. ΔΙΑΣΥΝΔΕΣΗΣ ΕΛΛΑΔΑΣ – ΒΟΥΛΓΑΡΙΑΣ
CADASTRAL DIAGRAM / ΚΤΗΜΑΤΟΛΟΓΙΚΟ ΔΙΑΓΡΑΜΜΑ
GREEK SECTION / ΕΛΛΗΝΙΚΟ ΤΜΗΜΑ
FROM/ΑΠΟ K5Ο+480.31 TO/ΕΩΣ K7+401.69
10760/PL/P1/02/605
P513-100-93-005
REVISION: 3
SHEET: 3 of 3
SCALE: 1:1000
ΥΠΟΜΝΗΜΑ
ΑΝΑΦΟΡΑ
Όδευση Αγωγού Φ.Α
Ζώνη Μόνιμης Δουλείας (10μ)
Ζώνη Εργασίας
Ζώνη Απαγόρευσης Δόμησης (40μ)
Όρια Ιδιοκτησιών
Κτηματολογικός Αριθμός
ΑΠΟΣΤΑΣΕΙΣ ΜΕΤΑΞΥ ΚΟΡΥΦΩΝ (μ)
ΠΛΑΤΟΣ ΖΩΝΗΣ ΕΡΓΑΣΙΑΣ (μ)
ΑΡ. ΣΧΕΔΙΟΥ: 10760/PL/P1/02/606
ΠΡΟΣ Κ8
B
140
141
142
143
901
902

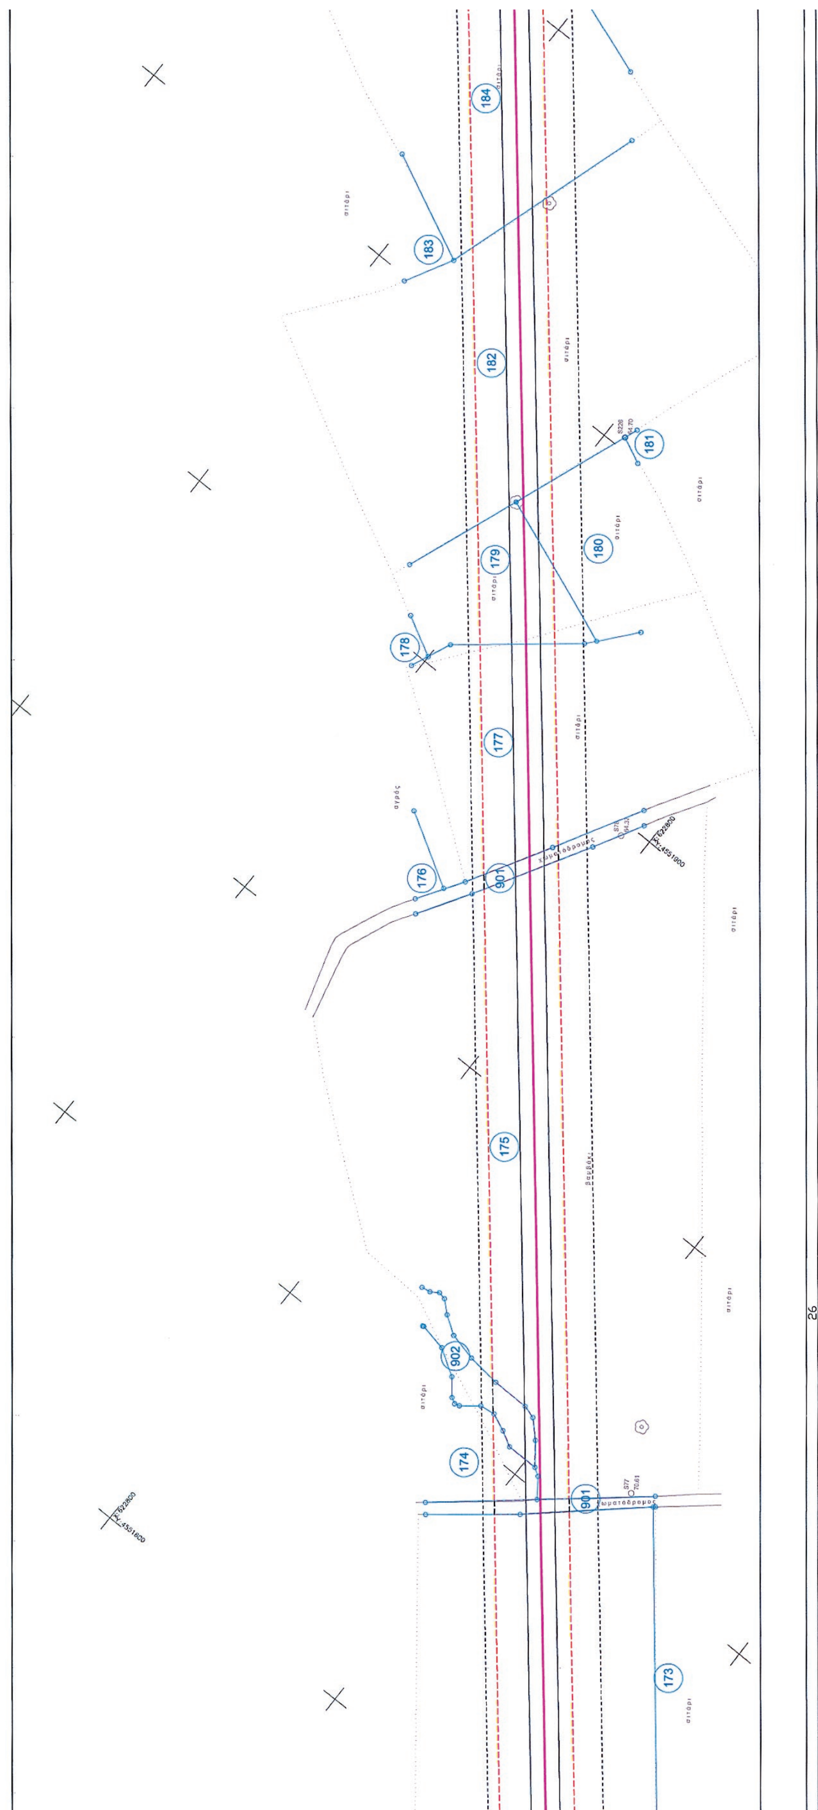

902
151
150
901
149
245.18
0.00
148
147
146
901
145
144
548.03
0.00
142
143
401.69
26
31
26
50
26
ΑΡ. ΣΧΕΔΙΟΥ: 10760/PL/P1/02/605
ΠΡΟΣ Κ7
ΠΕΡΙΦΕΡΕΙΑΚΗ ΕΝΟΤΗΤΑ : ΡΟΔΟΠΗ (01)
ΔΗΜΟΣ : ΚΟΜΟΤΗΝΗ (01)
ΔΗΜΟΤΙΚΗ ΕΝΟΤΗΤΑ : ΚΟΜΟΤΗΝΗ (01)
ΤΟΠΙΚΗ ΚΟΙΝΟΤΗΤΑ : ΘΡΥΛΟΡΙΟ (04)
ΕΘΝΙΚΟ ΤΥΠΟΓΡΑΦΕΙΟ
Για τεχνικούς λόγους στο σχεδιάγραμμα, έγινε σμίκρυνση, κατά ποσοστό 36%

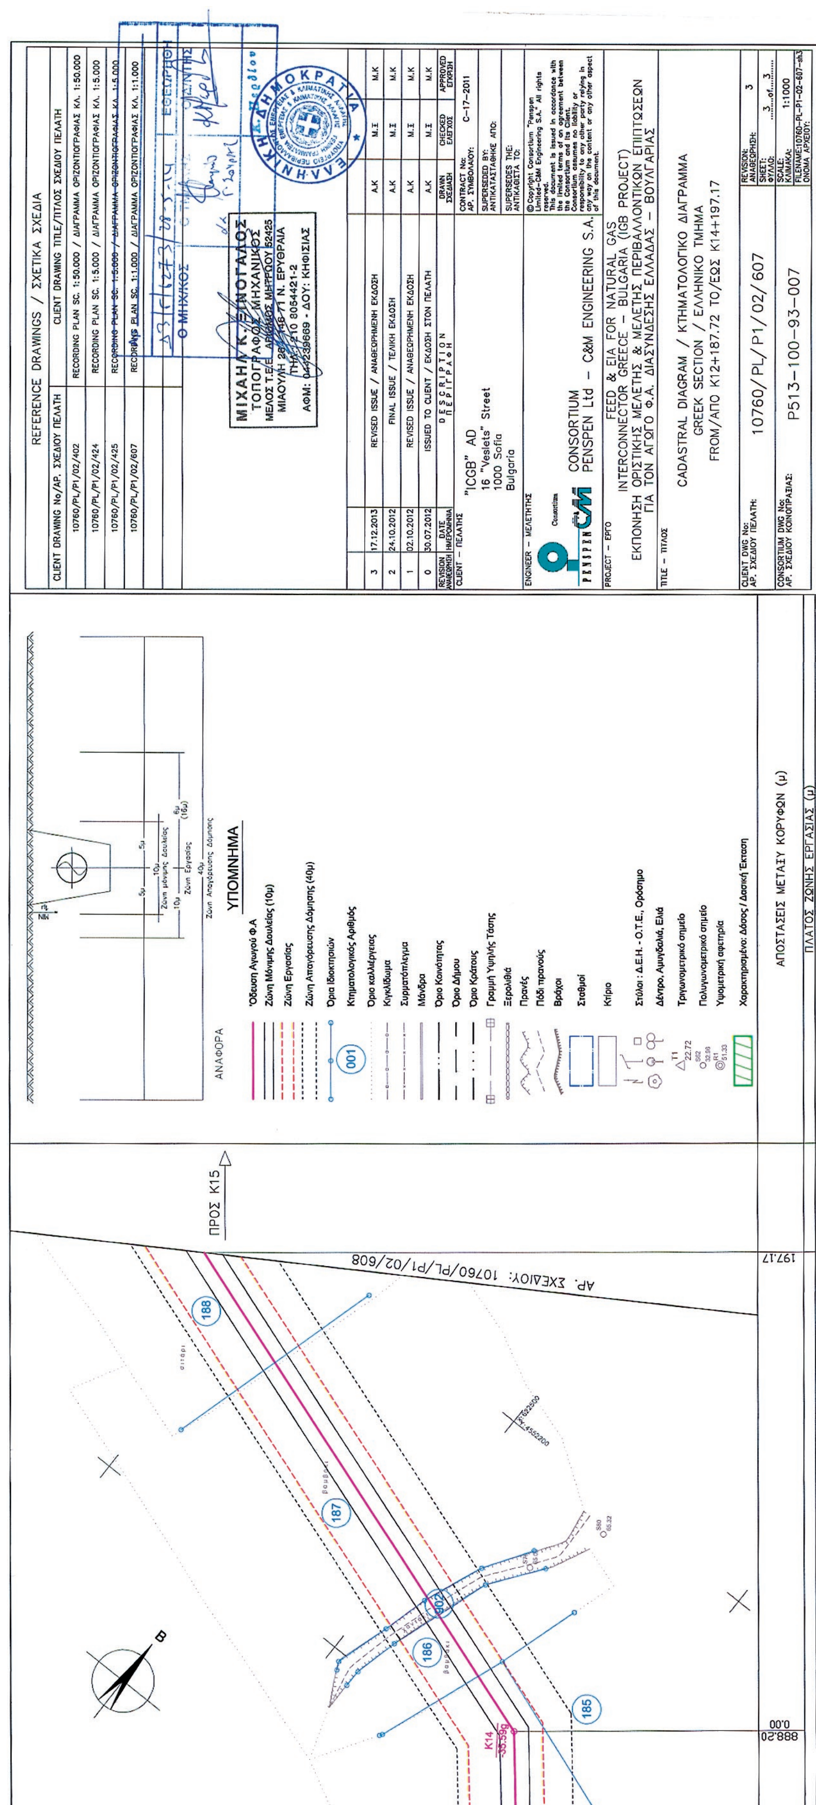



REFERENCE DRAWINGS / ΣΧΕΤΙΚΑ ΣΧΕΔΙΑ
10760/PL/P1/02/402
10760/PL/P1/02/422
10760/PL/P1/02/423
10760/PL/P1/02/424
10760/PL/P1/02/425
10760/PL/P1/02/606
ΥΠΟΜΝΗΜΑ
ΑΝΑΦΟΡΑ
ΑΡ. ΣΧΕΔΙΟΥ: 10760/PL/P1/02/607
ΠΡΟΣ Κ13
"ICGB" AD
16 "Veslets" Street
1000 Sofia
Bulgaria
CONSORTIUM
PENSPEN Ltd - C&M ENGINEERING S.A.
FEED & EIA FOR NATURAL GAS
INTERCONNECTOR GREECE - BULGARIA (IGB PROJECT)
ΕΚΠΟΝΗΣΗ ΟΡΙΣΤΙΚΗΣ ΜΕΛΕΤΗΣ & ΜΕΛΕΤΗΣ ΠΕΡΙΒΑΛΛΟΝΤΙΚΩΝ ΕΠΙΠΤΩΣΕΩΝ
ΓΙΑ ΤΟΝ ΑΓΩΓΟ Φ.Α. ΔΙΑΣΥΝΔΕΣΗΣ ΕΛΛΑΔΑΣ - ΒΟΥΛΓΑΡΙΑΣ
CADASTRAL DIAGRAM / ΚΤΗΜΑΤΟΛΟΓΙΚΟ ΔΙΑΓΡΑΜΜΑ
GREEK SECTION / ΕΛΛΗΝΙΚΟ ΤΜΗΜΑ
FROM/ΑΠΟ K7+401.69 TO/ΕΩΣ K12+187.72
10760/PL/P1/02/606
P513-100-93-006
ΑΠΟΣΤΑΣΕΙΣ ΜΕΤΑΞΥ ΚΟΡΥΦΩΝ (μ)
ΠΛΑΤΟΣ ΖΩΝΗΣ ΕΡΓΑΣΙΑΣ (μ)

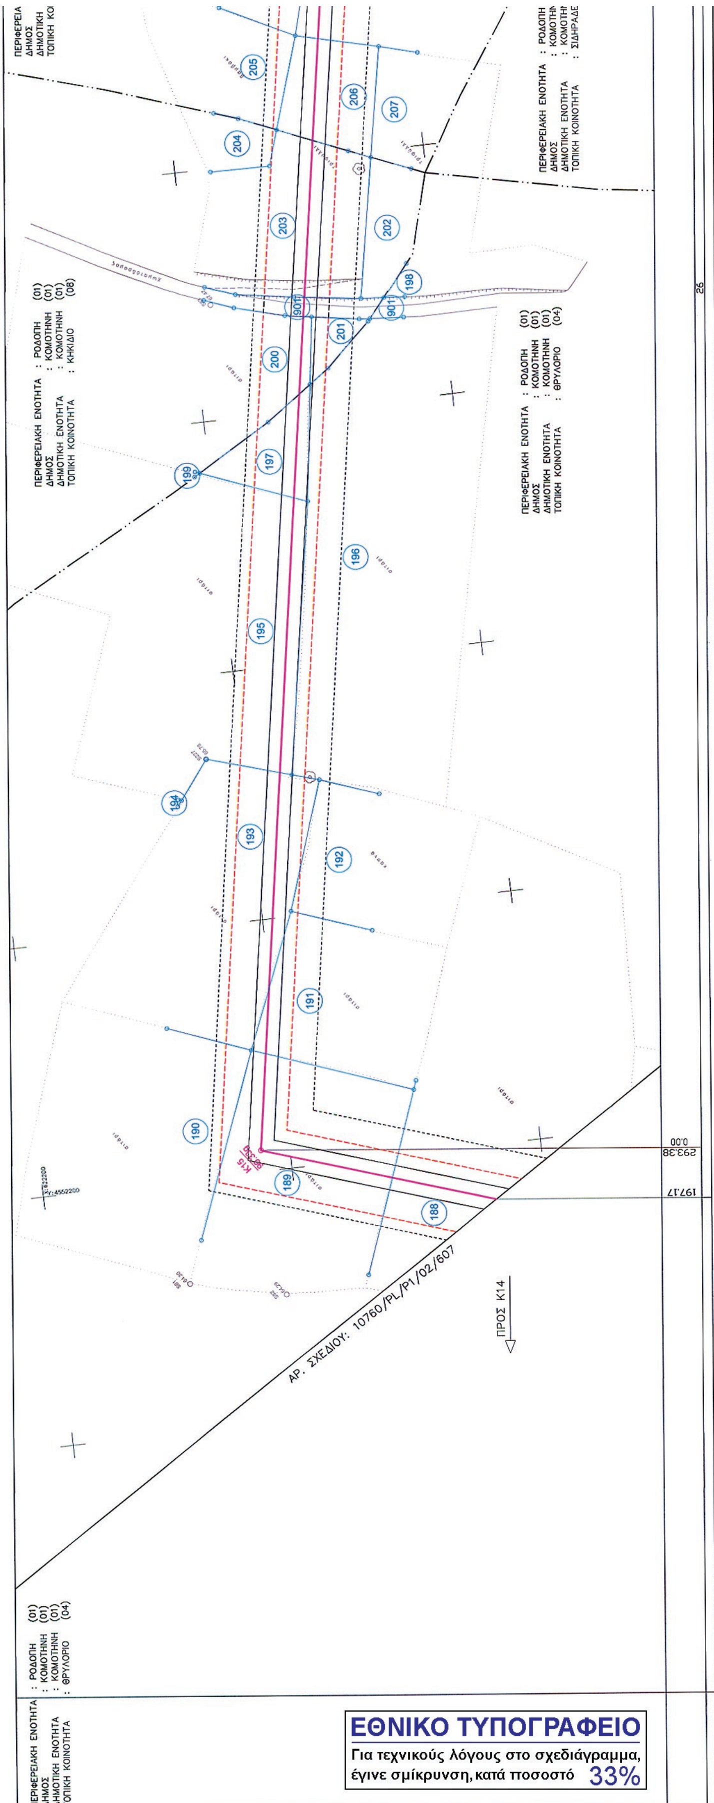


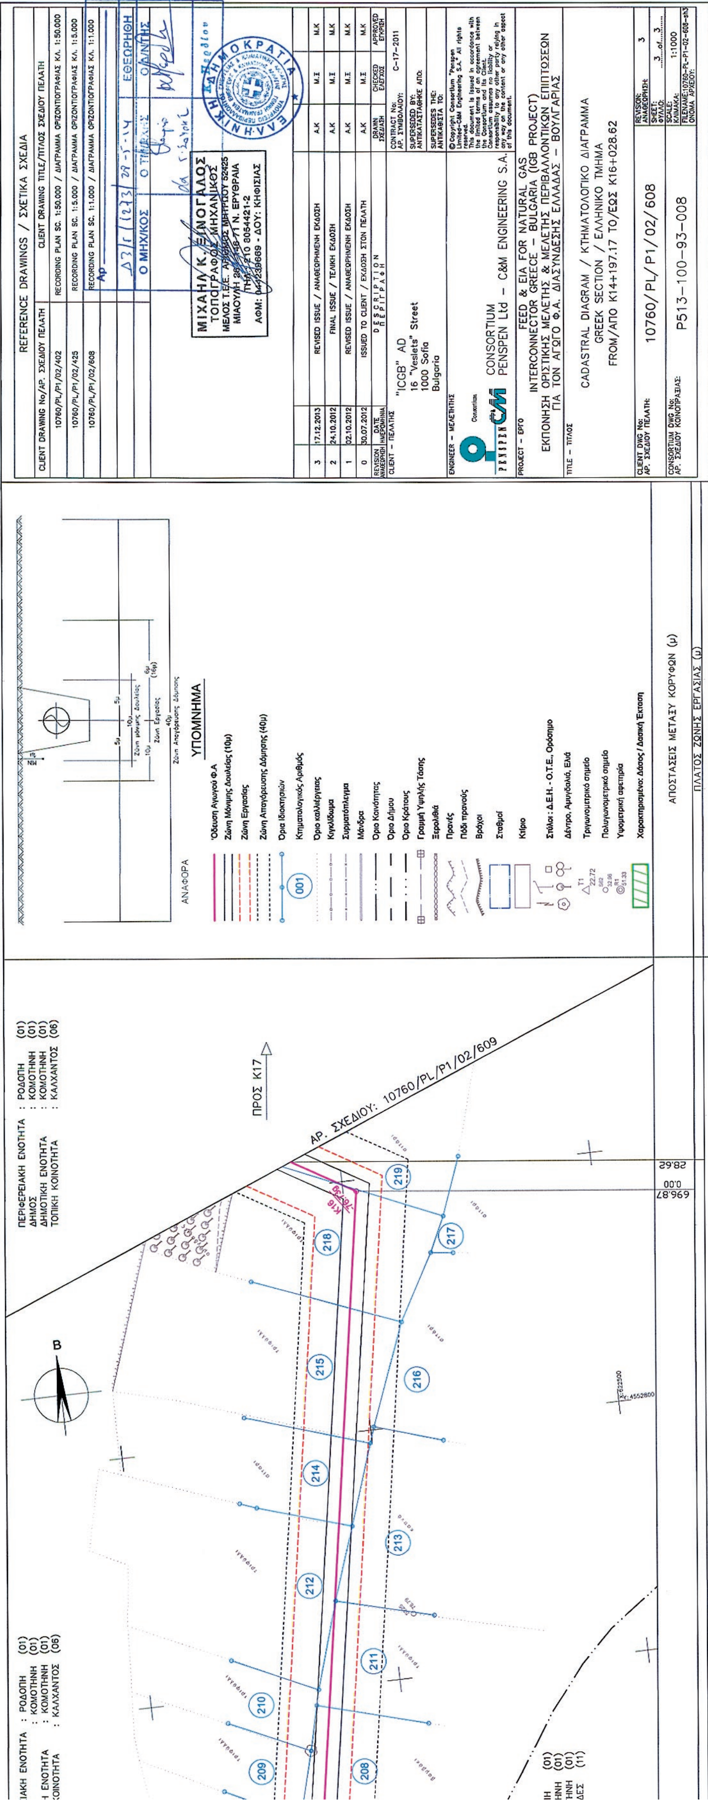
ΕΘΝΙΚΟ ΤΥΠΟΓΡΑΦΕΙΟ
Για τεχνικούς λόγους στο σχεδιάγραμμα, έγινε σμίκρυνση, κατά ποσοστό 38%

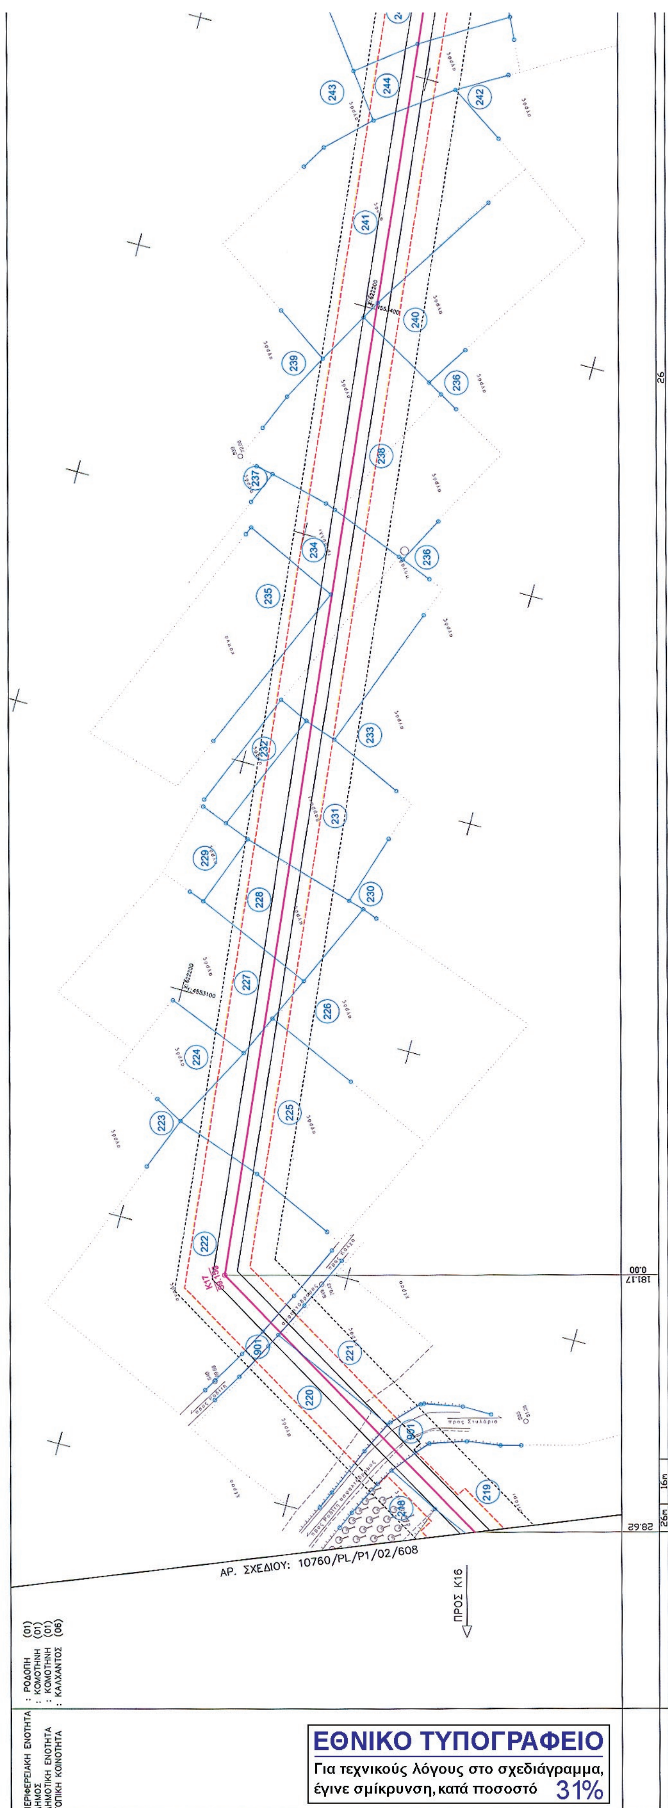

184
183
182
181
180
179
178
177
176
901
175
902
174
901
173
26



REFERENCE DRAWINGS / ΣΧΕΤΙΚΑ ΣΧΕΔΙΑ
10760/PL/P1/02/402 RECORDING PLAN SC. 1:50.000 / ΔΙΑΓΡΑΜΜΑ ΟΡΙΖΟΝΤΙΟΓΡΑΦΙΑΣ ΚΛ. 1:50.000
10760/PL/P1/02/424 RECORDING PLAN SC. 1:5.000 / ΔΙΑΓΡΑΜΜΑ ΟΡΙΖΟΝΤΙΟΓΡΑΦΙΑΣ ΚΛ. 1:5.000
10760/PL/P1/02/425 RECORDING PLAN SC. 1:5.000 / ΔΙΑΓΡΑΜΜΑ ΟΡΙΖΟΝΤΙΟΓΡΑΦΙΑΣ ΚΛ. 1:5.000
10760/PL/P1/02/607 RECORDING PLAN SC. 1:1.000 / ΔΙΑΓΡΑΜΜΑ ΟΡΙΖΟΝΤΙΟΓΡΑΦΙΑΣ ΚΛ. 1:1.000
ΜΙΧΑΗΛ Κ. ΞΕΝΟΓΑΛΟΣ
ΤΟΠΟΓΡΑΦΟΣ ΜΗΧΑΝΙΚΟΣ
ΑΦΜ: 042239669 - ΔΟΥ: ΚΗΦΙΣΙΑΣ
ΕΛΛΗΝΙΚΗ ΔΗΜΟΚΡΑΤΙΑ
3 17.12.2013 REVISED ISSUE / ΑΝΑΘΕΩΡΗΜΕΝΗ ΕΚΔΟΣΗ A.K M.Ξ M.K
2 24.10.2012 FINAL ISSUE / ΤΕΛΙΚΗ ΕΚΔΟΣΗ A.K M.Ξ M.K
1 02.10.2012 REVISED ISSUE / ΑΝΑΘΕΩΡΗΜΕΝΗ ΕΚΔΟΣΗ A.K M.Ξ M.K
0 30.07.2012 ISSUED TO CLIENT / ΕΚΔΟΣΗ ΣΤΟΝ ΠΕΛΑΤΗ A.K M.Ξ M.K
"ICGB" AD
16 "Veslets" Street
1000 Sofia
Bulgaria
CONTRACT No: C-17-2011
CONSORTIUM
PENSPEN Ltd – C&M ENGINEERING S.A.
FEED & EIA FOR NATURAL GAS
INTERCONNECTOR GREECE – BULGARIA (IGB PROJECT)
ΕΚΠΟΝΗΣΗ ΟΡΙΣΤΙΚΗΣ ΜΕΛΕΤΗΣ & ΜΕΛΕΤΗΣ ΠΕΡΙΒΑΛΛΟΝΤΙΚΩΝ ΕΠΙΠΤΩΣΕΩΝ
ΓΙΑ ΤΟΝ ΑΓΩΓΟ Φ.Α. ΔΙΑΣΥΝΔΕΣΗΣ ΕΛΛΑΔΑΣ – ΒΟΥΛΓΑΡΙΑΣ
CADASTRAL DIAGRAM / ΚΤΗΜΑΤΟΛΟΓΙΚΟ ΔΙΑΓΡΑΜΜΑ
GREEK SECTION / ΕΛΛΗΝΙΚΟ ΤΜΗΜΑ
FROM/ΑΠΟ K12+187.72 TO/ΕΩΣ K14+197.17
10760/PL/P1/02/607
P513-100-93-007
SCALE: 1:1000
ΥΠΟΜΝΗΜΑ
Άξονας Αγωγού Φ.Α
Ζώνη Μόνιμης Δουλείας (10μ)
Ζώνη Εργασίας
Ζώνη Απαγόρευσης Δόμησης (40μ)
Όρια Ιδιοκτησιών
Κτηματολογικός Αριθμός
Όριο καλλιέργειας
Κιγκλίδωμα
Συρματόπλεγμα
Μάνδρα
Όριο Κοινότητας
Όριο Δήμου
Όριο Κράτους
Γραμμή Υψηλής Τάσης
Ξερολιθιά
Πρανές
Πόδι πρανούς
Βράχοι
Σταθμοί
Κτίριο
Στύλοι : Δ.Ε.Η. - Ο.Τ.Ε., Ορόσημο
Δέντρο, Αμυγδαλιά, Ελιά
Τριγωνομετρικό σημείο
Πολυγωνομετρικό σημείο
Υψομετρική αφετηρία
Χαρακτηρισμένο: Δάσος / Δασική Έκταση
ΑΠΟΣΤΑΣΕΙΣ ΜΕΤΑΞΥ ΚΟΡΥΦΩΝ (μ)
ΠΛΑΤΟΣ ΖΩΝΗΣ ΕΡΓΑΣΙΑΣ (μ)
ΠΡΟΣ K15
ΑΡ. ΣΧΕΔΙΟΥ: 10760/PL/P1/02/608
185
186
187
188
K14
0.00
197.17


ΠΕΡΙΦΕΡΕΙΑΚΗ ΕΝΟΤΗΤΑ : ΡΟΔΟΠΗ (01)
ΔΗΜΟΣ : ΚΟΜΟΤΗΝΗ (01)
ΔΗΜΟΤΙΚΗ ΕΝΟΤΗΤΑ : ΚΟΜΟΤΗΝΗ (01)
ΤΟΠΙΚΗ ΚΟΙΝΟΤΗΤΑ : ΘΡΥΛΟΡΙΟ (04)
ΑΡ. ΣΧΕΔΙΟΥ: 10760/PL/P1/02/607
ΠΡΟΣ Κ14
ΕΘΝΙΚΟ ΤΥΠΟΓΡΑΦΕΙΟ
Για τεχνικούς λόγους στο σχεδιάγραμμα,
έγινε σμίκρυνση, κατά ποσοστό 33%


ΥΠΟΜΝΗΜΑ
ΠΡΟΣ Κ17
ΑΡ. ΣΧΕΔΙΟΥ: 10760/PL/P1/02/609
REFERENCE DRAWINGS / ΣΧΕΤΙΚΑ ΣΧΕΔΙΑ
CADASTRAL DIAGRAM / ΚΤΗΜΑΤΟΛΟΓΙΚΟ ΔΙΑΓΡΑΜΜΑ
GREEK SECTION / ΕΛΛΗΝΙΚΟ ΤΜΗΜΑ
FROM/ΑΠΟ Κ14+197.17 TO/ΕΩΣ Κ16+028.62
10760/PL/P1/02/608
P513-100-93-008


ΑΡ. ΣΧΕΔΙΟΥ: 10760/PL/P1/02/608
ΠΡΟΣ Κ16
ΠΕΡΙΦΕΡΕΙΑΚΗ ΕΝΟΤΗΤΑ : ΡΟΔΟΠΗ (01)
ΔΗΜΟΣ : ΚΟΜΟΤΗΝΗ (01)
ΔΗΜΟΤΙΚΗ ΕΝΟΤΗΤΑ : ΚΟΜΟΤΗΝΗ (01)
ΤΟΠΙΚΗ ΚΟΙΝΟΤΗΤΑ : ΚΑΛΧΑΝΤΟΣ (06)
ΕΘΝΙΚΟ ΤΥΠΟΓΡΑΦΕΙΟ
Για τεχνικούς λόγους στο σχεδιάγραμμα, έγινε σμίκρυνση, κατά ποσοστό 31%

ΠΡΟΣ Κ19

ΑΡ. ΣΧΕΔΙΟΥ: 10760/PL/P1/02/610

902 257 256 255 254 253 252 251 250 249 248 247 246 245 901

K18

645.70 0.00 243.86

ΑΝΑΦΟΡΑ

5μ 5μ
10μ Ζώνη μόνιμης Δουλείας
10μ 6μ (16μ) Ζώνη Εργασίας
40μ Ζώνη Απαγόρευσης Δόμησης

ΥΠΟΜΝΗΜΑ

- Όδευση Αγωγού Φ.Α
- Ζώνη Μόνιμης Δουλείας (10μ)
- Ζώνη Εργασίας
- Ζώνη Απαγόρευσης Δόμησης (40μ)
- Όρια Ιδιοκτησιών
- 001 Κτηματολογικός Αριθμός
- Όριο καλλιέργειας
- Κιγκλίδωμα
- Συρματόπλεγμα
- Μάνδρα
- Όριο Κοινότητας
- Όριο Δήμου
- Όριο Κράτους
- Γραμμή Υψηλής Τάσης
- Ξερολιθιά
- Πρανές
- Πόδι πρανούς
- Βράχοι
- Σταθμοί
- Κτίριο
- Στύλοι : Δ.Ε.Η. - Ο.Τ.Ε., Ορόσημο
- Δέντρο, Αμυγδαλιά, Ελιά
- T1 22.72 Τριγωνομετρικό σημείο
- S62 32.96 Πολυγωνομετρικό σημείο
- R1 51.33 Υψομετρική αφετηρία
- Χαρακτηρισμένο: Δάσος / Δασική Έκταση

ΑΠΟΣΤΑΣΕΙΣ ΜΕΤΑΞΥ ΚΟΡΥΦΩΝ (μ)

ΠΛΑΤΟΣ ΖΩΝΗΣ ΕΡΓΑΣΙΑΣ (μ)

REFERENCE DRAWINGS / ΣΧΕΤΙΚΑ ΣΧΕΔΙΑ

CLIENT DRAWING No/ΑΡ. ΣΧΕΔΙΟΥ ΠΕΛΑΤΗ	CLIENT DRAWING TITLE/ΤΙΤΛΟΣ ΣΧΕΔΙΟΥ ΠΕΛΑΤΗ
10760/PL/P1/02/402	RECORDING PLAN SC. 1:50.000 / ΔΙΑΓΡΑΜΜΑ ΟΡΙΖΟΝΤΙΟΓΡΑΦΙΑΣ ΚΛ. 1:50.000
10760/PL/P1/02/425	RECORDING PLAN SC. 1:5.000 / ΔΙΑΓΡΑΜΜΑ ΟΡΙΖΟΝΤΙΟΓΡΑΦΙΑΣ ΚΛ. 1:5.000
10760/PL/P1/02/426	RECORDING PLAN SC. 1:5.000 / ΔΙΑΓΡΑΜΜΑ ΟΡΙΖΟΝΤΙΟΓΡΑΦΙΑΣ ΚΛ. 1:5.000
10760/PL/P1/02/609	RECORDING PLAN SC. 1:1.000 / ΔΙΑΓΡΑΜΜΑ ΟΡΙΖΟΝΤΙΟΓΡΑΦΙΑΣ ΚΛ. 1:1.000

Δ3/Γ/6273/28-5-14 ΕΦΟΡΩΗΣΗ
Ο ΜΗΧ/ΚΟΣ Ο ΤΜΗΜ/ΧΗΣ Ο Δ/ΝΤΗΣ

ΜΙΧΑΗΛ Κ. ΞΙΝΟΓΑΛΟΣ
ΤΟΠΟΓΡΑΦΟΣ ΜΗΧΑΝΙΚΟΣ
ΜΕΛΟΣ Τ.Ε.Ε. ΑΡΙΘΜΟΣ ΜΗΤΡΩΟΥ 52425
ΜΙΑΟΥΛΗ 26 - 146-71 Ν. ΕΡΥΘΡΑΙΑ
ΤΗΛ.: 210 8054421-2
ΑΦΜ: 044239669 - ΔΟΥ: ΚΗΦΙΣΙΑΣ

ΕΛΛΗΝΙΚΗ ΔΗΜΟΚΡΑΤΙΑ

REVISION ΑΝΑΘΕΩΡΗΣΗ	DATE ΗΜΕΡΟΜΗΝΙΑ	DESCRIPTION ΠΕΡΙΓΡΑΦΗ	DRAWN ΣΧΕΔΙΑΣΗ	CHECKED ΕΛΕΓΧΟΣ	APPROVED ΕΓΚΡΙΣΗ
3	17.12.2013	REVISED ISSUE / ΑΝΑΘΕΩΡΗΜΕΝΗ ΕΚΔΟΣΗ	Α.Κ	Μ.Ξ	Μ.Κ
2	24.10.2012	FINAL ISSUE / ΤΕΛΙΚΗ ΕΚΔΟΣΗ	Α.Κ	Μ.Ξ	Μ.Κ
1	02.10.2012	REVISED ISSUE / ΑΝΑΘΕΩΡΗΜΕΝΗ ΕΚΔΟΣΗ	Α.Κ	Μ.Ξ	Μ.Κ
0	30.07.2012	ISSUED TO CLIENT / ΕΚΔΟΣΗ ΣΤΟΝ ΠΕΛΑΤΗ	Α.Κ	Μ.Ξ	Μ.Κ

CLIENT – ΠΕΛΑΤΗΣ
"ICGB" AD
16 "Veslets" Street
1000 Sofia
Bulgaria

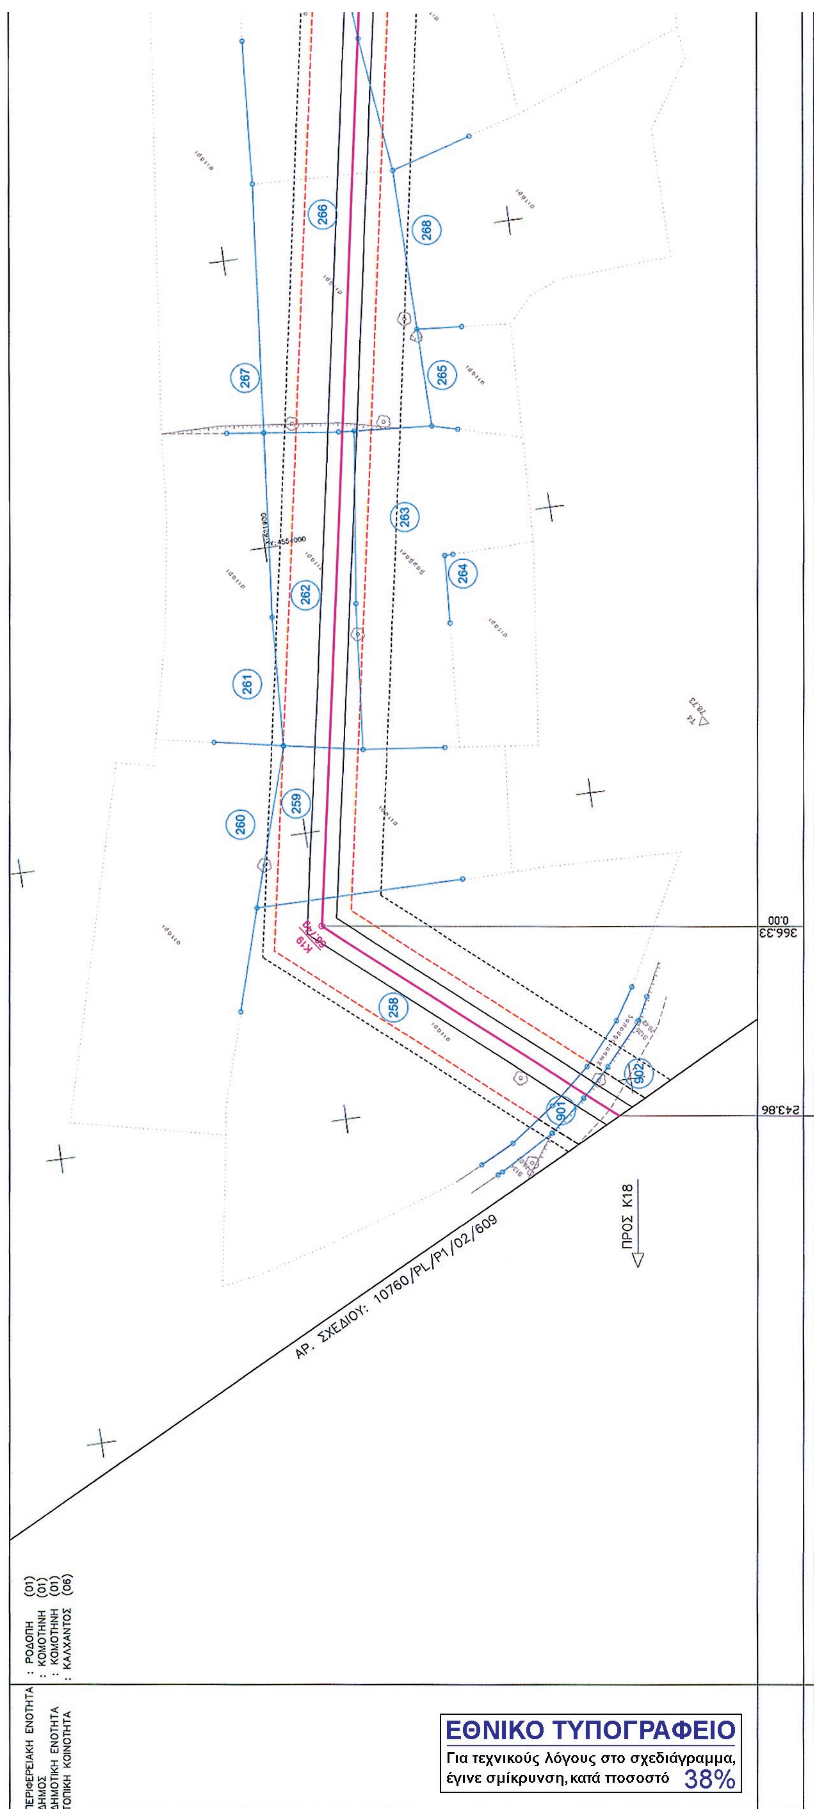
CONTRACT No: / ΑΡ. ΣΥΜΒΟΛΑΙΟΥ: C-17-2011
SUPERSEDED BY: / ΑΝΤΙΚΑΤΑΣΤΑΘΗΚΕ ΑΠΟ:
SUPERSEDES THE: / ΑΝΤΙΚΑΘΙΣΤΑ ΤΟ:

ENGINEER – ΜΕΛΕΤΗΤΗΣ
Consortium PENSPEN C&M
CONSORTIUM
PENSPEN Ltd – C&M ENGINEERING S.A.

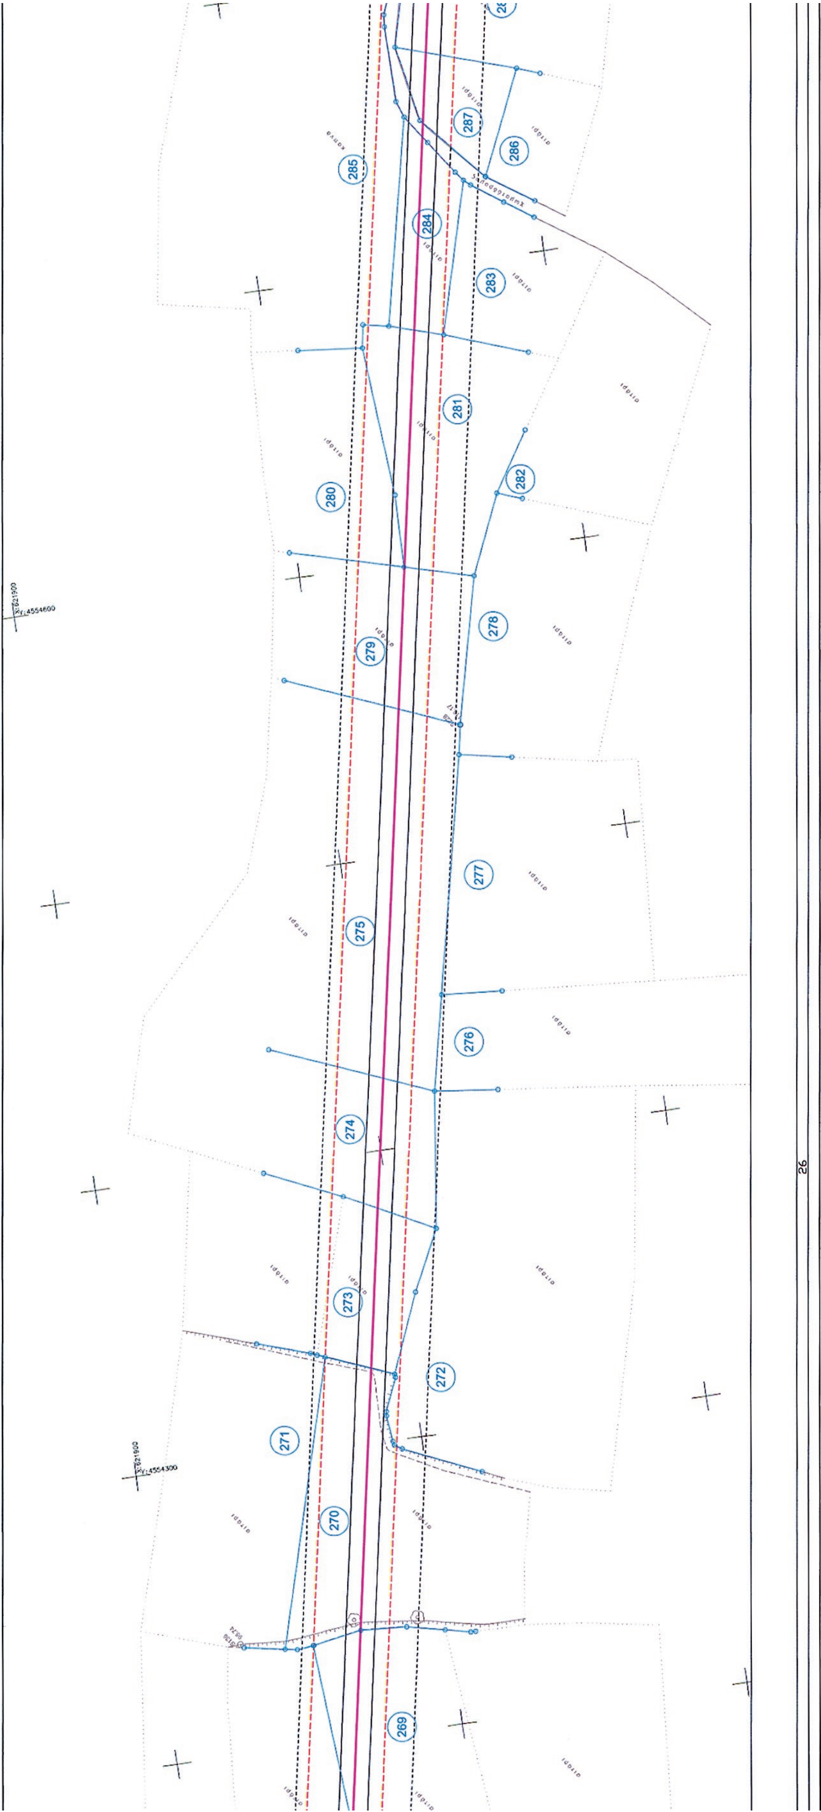
PROJECT – ΕΡΓΟ
FEED & EIA FOR NATURAL GAS
INTERCONNECTOR GREECE – BULGARIA (IGB PROJECT)
ΕΚΠΟΝΗΣΗ ΟΡΙΣΤΙΚΗΣ ΜΕΛΕΤΗΣ & ΜΕΛΕΤΗΣ ΠΕΡΙΒΑΛΛΟΝΤΙΚΩΝ ΕΠΙΠΤΩΣΕΩΝ
ΓΙΑ ΤΟΝ ΑΓΩΓΟ Φ.Α. ΔΙΑΣΥΝΔΕΣΗΣ ΕΛΛΑΔΑΣ – ΒΟΥΛΓΑΡΙΑΣ

TITLE – ΤΙΤΛΟΣ
CADASTRAL DIAGRAM / ΚΤΗΜΑΤΟΛΟΓΙΚΟ ΔΙΑΓΡΑΜΜΑ
GREEK SECTION / ΕΛΛΗΝΙΚΟ ΤΜΗΜΑ
FROM/ΑΠΟ K16+028.62 TO/ΕΩΣ K18+243.86

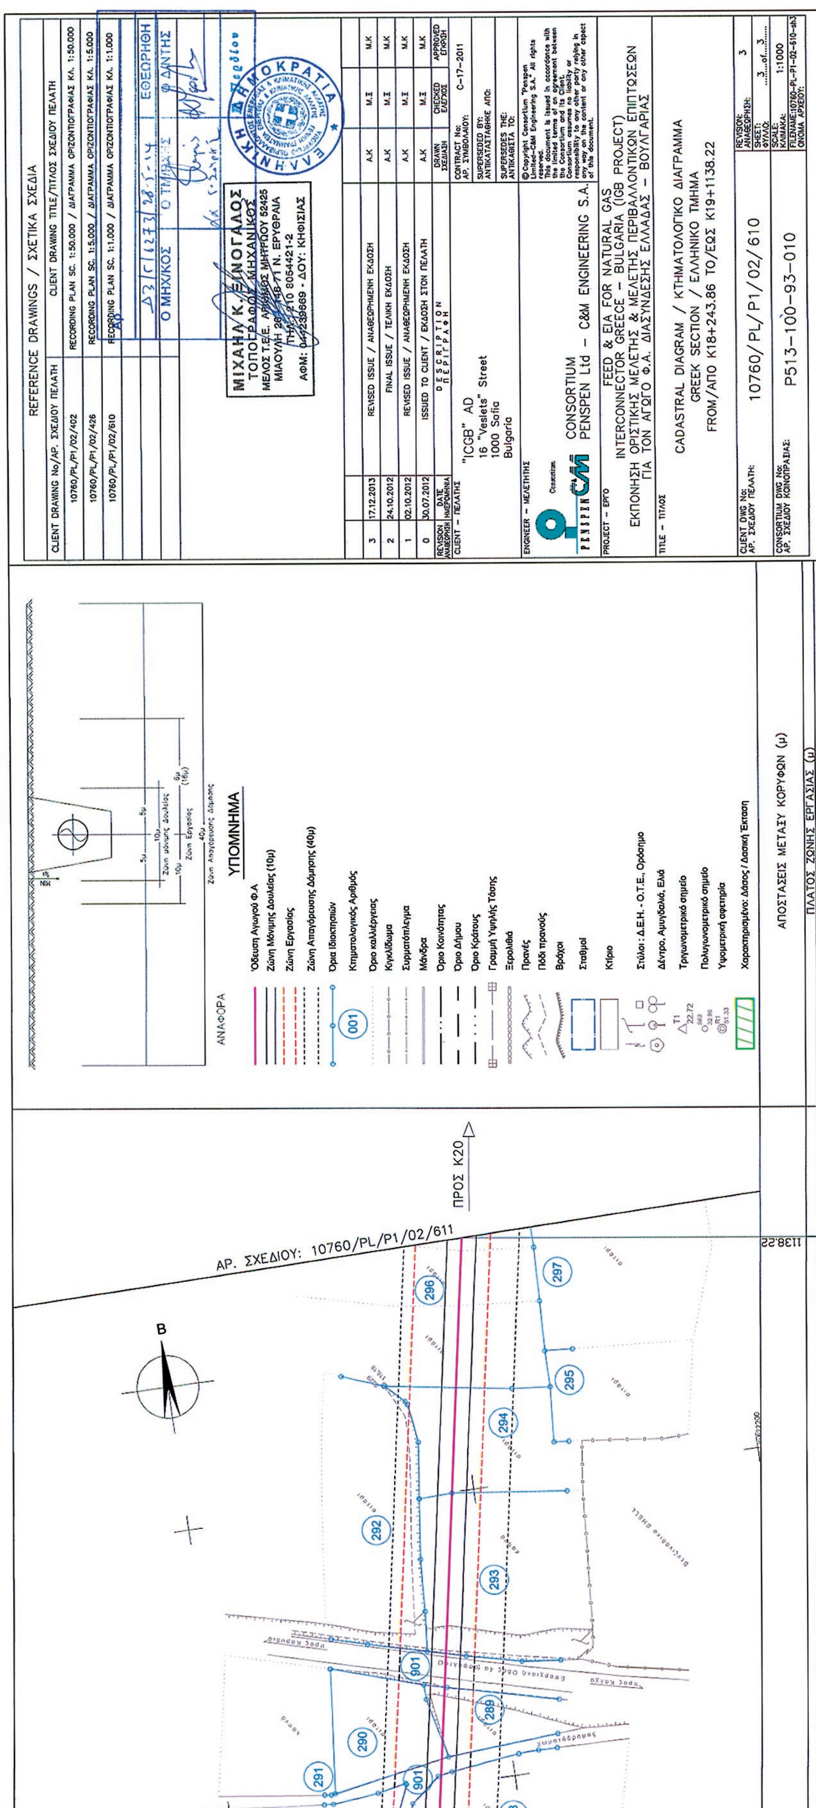
CLIENT DWG No: / ΑΡ. ΣΧΕΔΙΟΥ ΠΕΛΑΤΗ: 10760/PL/P1/02/609
CONSORTIUM DWG No: / ΑΡ. ΣΧΕΔΙΟΥ ΚΟΙΝΟΠΡΑΞΙΑΣ: P513-100-93-009
REVISION: / ΑΝΑΘΕΩΡΗΣΗ: 3
SHEET: / ΦΥΛΛΟ: 3 of 3
SCALE: / ΚΛΙΜΑΚΑ: 1:1000
FILENAME: / ΟΝΟΜΑ ΑΡΧΕΙΟΥ: 10760-PL-P1-02-609-sh3

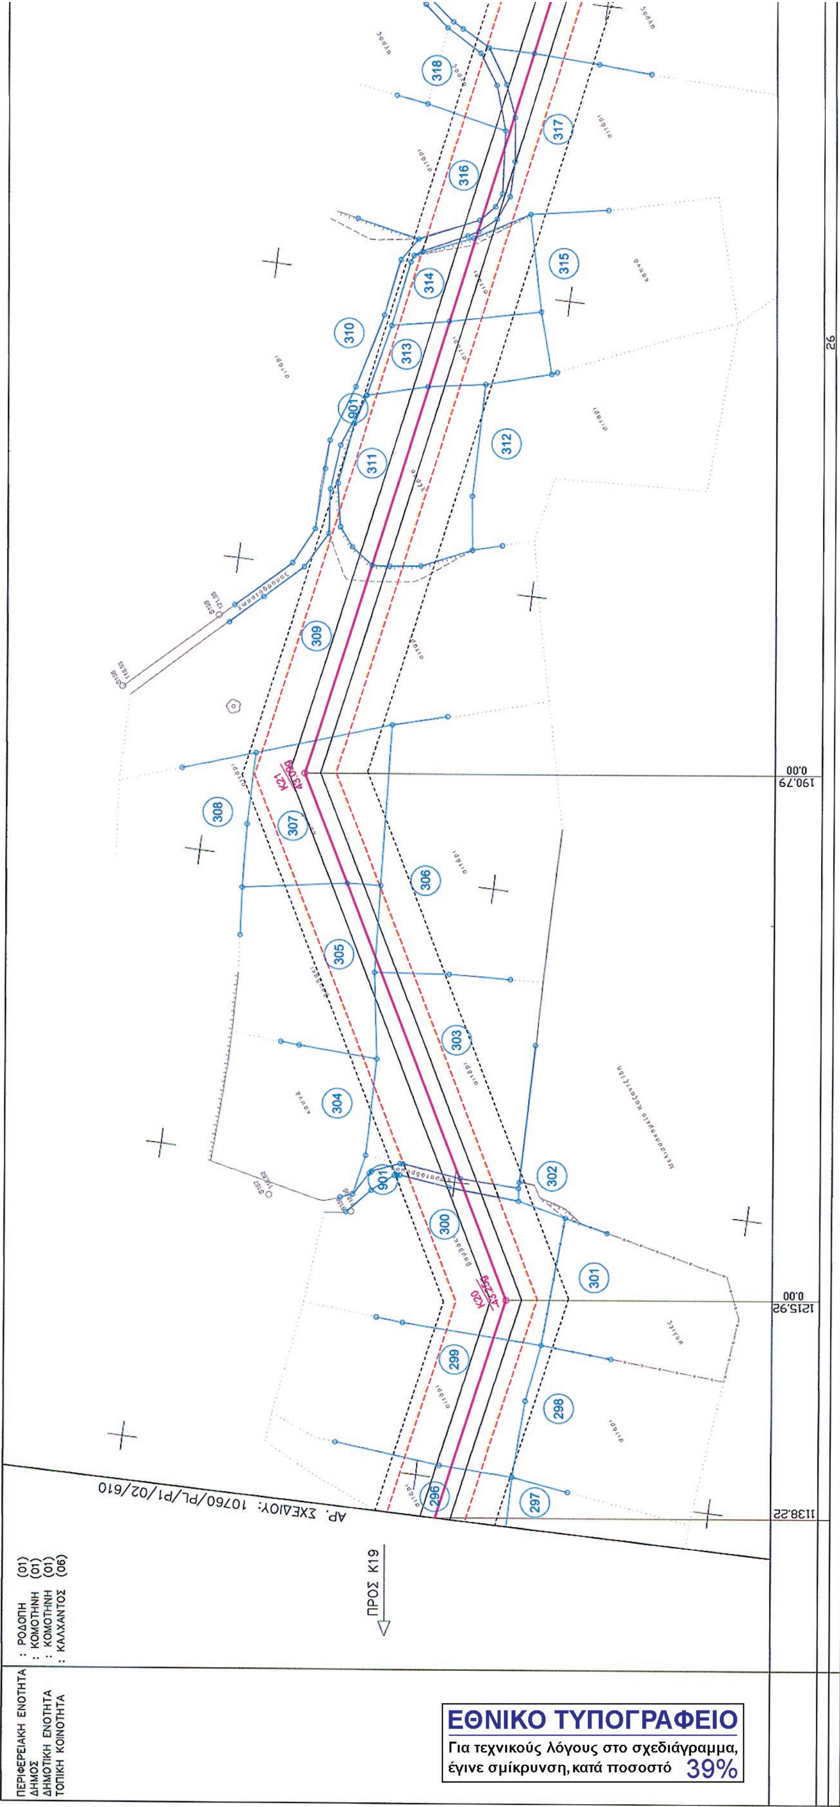


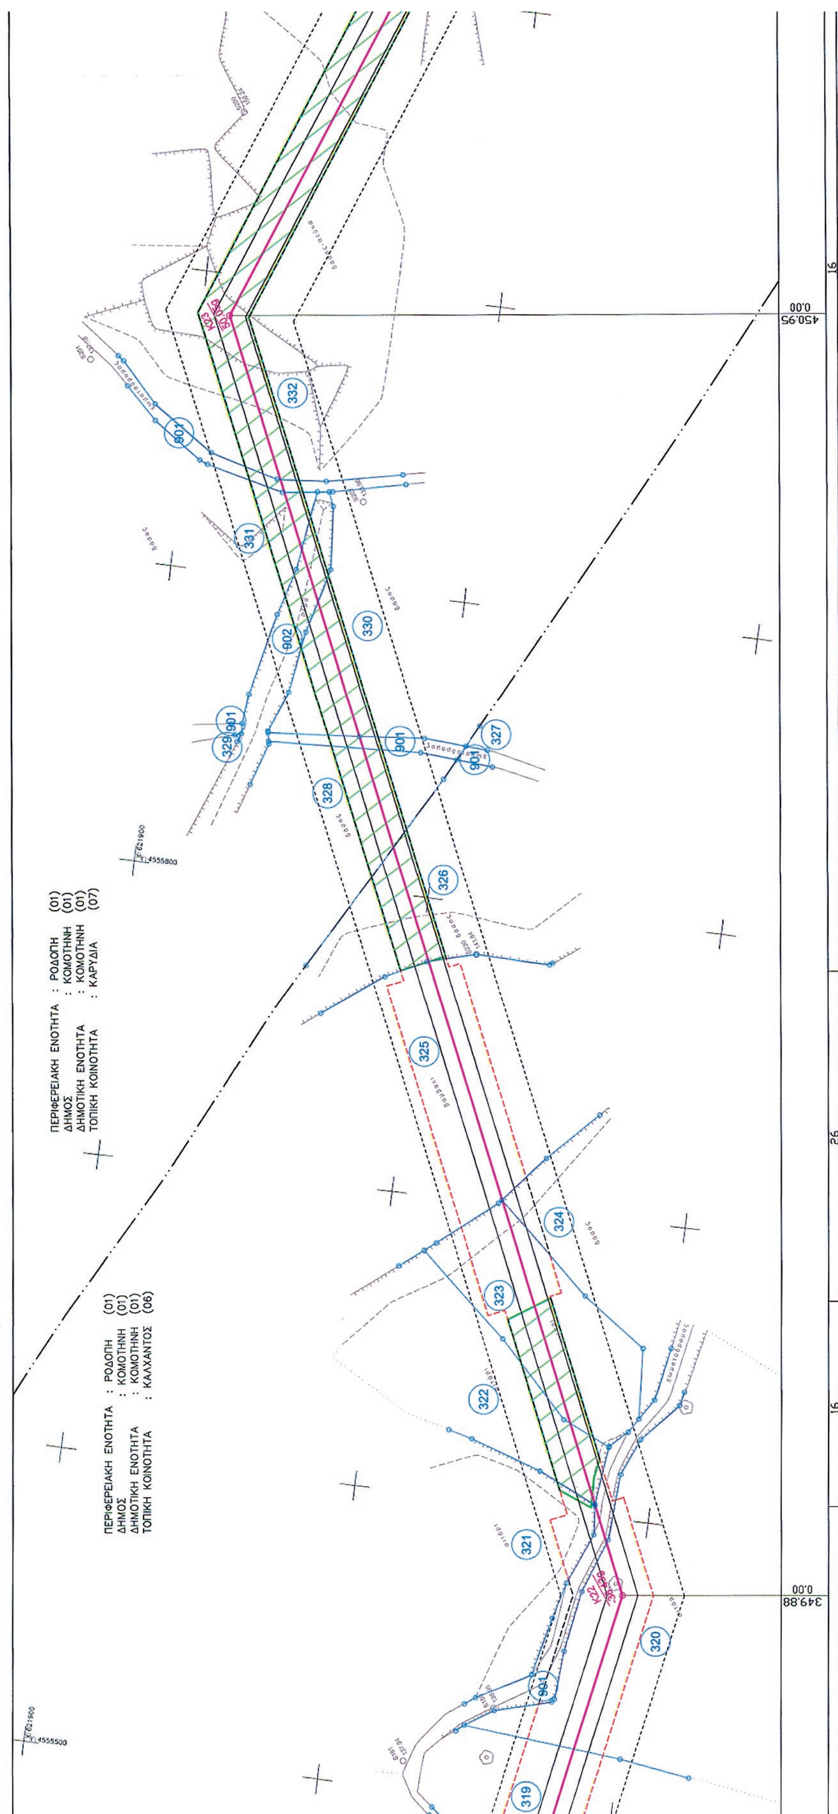
258
259
260
261
262
263
264
265
266
267
268
901
902
K19
366.33
0.00
243.86
ΠΡΟΣ K18
ΑΡ. ΣΧΕΔΙΟΥ: 10760/PL/P1/02/609
ΠΕΡΙΦΕΡΕΙΑΚΗ ΕΝΟΤΗΤΑ : ΡΟΔΟΠΗ (01)
ΔΗΜΟΣ : ΚΟΜΟΤΗΝΗ (01)
ΔΗΜΟΤΙΚΗ ΕΝΟΤΗΤΑ : ΚΟΜΟΤΗΝΗ (01)
ΤΟΠΙΚΗ ΚΟΙΝΟΤΗΤΑ : ΚΑΛΧΑΝΤΟΣ (06)
ΕΘΝΙΚΟ ΤΥΠΟΓΡΑΦΕΙΟ
Για τεχνικούς λόγους στο σχεδιάγραμμα, έγινε σμίκρυνση, κατά ποσοστό 38%



285
287
286
284
283
281
282
280
278
279
277
275
276
274
273
272
271
270
269
26


REFERENCE DRAWINGS / ΣΧΕΤΙΚΑ ΣΧΕΔΙΑ
10760/PL/P1/02/402
10760/PL/P1/02/426
10760/PL/P1/02/610
ΥΠΟΜΝΗΜΑ
ΑΝΑΦΟΡΑ
ΑΡ. ΣΧΕΔΙΟΥ: 10760/PL/P1/02/611
ΠΡΟΣ Κ20
ΑΠΟΣΤΑΣΕΙΣ ΜΕΤΑΞΥ ΚΟΡΥΦΩΝ (μ)
ΠΛΑΤΟΣ ΖΩΝΗΣ ΕΡΓΑΣΙΑΣ (μ)
"ICGB" AD
16 "Veslets" Street
1000 Sofia
Bulgaria
CONSORTIUM
PENSPEN Ltd – C&M ENGINEERING S.A.
FEED & EIA FOR NATURAL GAS
INTERCONNECTOR GREECE – BULGARIA (IGB PROJECT)
CADASTRAL DIAGRAM / ΚΤΗΜΑΤΟΛΟΓΙΚΟ ΔΙΑΓΡΑΜΜΑ
GREEK SECTION / ΕΛΛΗΝΙΚΟ ΤΜΗΜΑ
FROM/ΑΠΟ K18+243.86 TO/ΕΩΣ K19+1138.22
10760/PL/P1/02/610
P513-100-93-010
SCALE: 1:1000


ΠΕΡΙΦΕΡΕΙΑΚΗ ΕΝΟΤΗΤΑ : ΡΟΔΟΠΗ (01)
ΔΗΜΟΣ : ΚΟΜΟΤΗΝΗ (01)
ΔΗΜΟΤΙΚΗ ΕΝΟΤΗΤΑ : ΚΟΜΟΤΗΝΗ (01)
ΤΟΠΙΚΗ ΚΟΙΝΟΤΗΤΑ : ΚΑΛΛΑΝΤΟΣ (06)
ΠΡΟΣ Κ19
ΑΡ. ΣΧΕΔΙΟΥ: 10760/PL/P1/02/610
K20
K21
296
297
298
299
300
301
302
303
304
305
306
307
308
309
310
311
312
313
314
315
316
317
318
901
1138.22
1215.92
0.00
190.79
26
ΕΘΝΙΚΟ ΤΥΠΟΓΡΑΦΕΙΟ
Για τεχνικούς λόγους στο σχεδιάγραμμα,
έγινε σμίκρυνση, κατά ποσοστό 39%


ΠΕΡΙΦΕΡΕΙΑΚΗ ΕΝΟΤΗΤΑ : ΡΟΔΟΠΗ (01)
ΔΗΜΟΣ : ΚΟΜΟΤΗΝΗ (01)
ΔΗΜΟΤΙΚΗ ΕΝΟΤΗΤΑ : ΚΟΜΟΤΗΝΗ (01)
ΤΟΠΙΚΗ ΚΟΙΝΟΤΗΤΑ : ΚΑΡΥΔΙΑ (07)
ΠΕΡΙΦΕΡΕΙΑΚΗ ΕΝΟΤΗΤΑ : ΡΟΔΟΠΗ (01)
ΔΗΜΟΣ : ΚΟΜΟΤΗΝΗ (01)
ΔΗΜΟΤΙΚΗ ΕΝΟΤΗΤΑ : ΚΟΜΟΤΗΝΗ (01)
ΤΟΠΙΚΗ ΚΟΙΝΟΤΗΤΑ : ΚΑΛΧΑΝΤΟΣ (06)
450.95
349.88
0.00
16
26

ΠΕΡΙΦΕΡΕΙΑΚΗ ΕΝΟΤΗΤΑ : ΡΟΔΟΠΗ (01)
ΔΗΜΟΣ : ΚΟΜΟΤΗΝΗ (01)
ΔΗΜΟΤΙΚΗ ΕΝΟΤΗΤΑ : ΚΟΜΟΤΗΝΗ (01)
ΤΟΠΙΚΗ ΚΟΙΝΟΤΗΤΑ : ΚΑΡΥΔΙΑ (07)

Β

332

K25
30.849

ΑΡ. ΣΧΕΔΙΟΥ: 10760/PL/P1/02/612

ΠΡΟΣ K25

251.93
0.00
52.37

ΑΝΑΦΟΡΑ

5μ 5μ
10μ
Ζώνη μόνιμης Δουλείας
10μ 6μ (16μ)
Ζώνη Εργασίας
40μ
Ζώνη Απαγόρευσης Δόμησης

ΥΠΟΜΝΗΜΑ

- Όδευση Αγωγού Φ.Α
- Ζώνη Μόνιμης Δουλείας (10μ)
- Ζώνη Εργασίας
- Ζώνη Απαγόρευσης Δόμησης (40μ)
- Όρια Ιδιοκτησιών
- 001 Κτηματολογικός Αριθμός
- Όριο καλλιέργειας
- Κιγκλίδωμα
- Συρματόπλεγμα
- Μάνδρα
- Όριο Κοινότητας
- Όριο Δήμου
- Όριο Κράτους
- Γραμμή Υψηλής Τάσης
- Ξερολιθιά
- Πρανές
- Πόδι πρανούς
- Βράχοι
- Σταθμοί
- Κτίριο
- Στύλοι : Δ.Ε.Η. - Ο.Τ.Ε., Ορόσημο
- Δέντρο, Αμυγδαλιά, Ελιά
- T1 22.72 Τριγωνομετρικό σημείο
- S62 32.56 Πολυγωνομετρικό σημείο
- R1 51.33 Υψομετρική αφετηρία
- Χαρακτηρισμένο: Δάσος / Δασική Έκταση

ΑΠΟΣΤΑΣΕΙΣ ΜΕΤΑΞΥ ΚΟΡΥΦΩΝ (μ)

ΠΛΑΤΟΣ ΖΩΝΗΣ ΕΡΓΑΣΙΑΣ (μ)

REFERENCE DRAWINGS / ΣΧΕΤΙΚΑ ΣΧΕΔΙΑ

CLIENT DRAWING No/ΑΡ. ΣΧΕΔΙΟΥ ΠΕΛΑΤΗ	CLIENT DRAWING TITLE/ΤΙΤΛΟΣ ΣΧΕΔΙΟΥ ΠΕΛΑΤΗ
10760/PL/P1/02/402	RECORDING PLAN SC. 1:50.000 / ΔΙΑΓΡΑΜΜΑ ΟΡΙΖΟΝΤΙΟΓΡΑΦΙΑΣ ΚΛ. 1:50.000
10760/PL/P1/02/426	RECORDING PLAN SC. 1:5.000 / ΔΙΑΓΡΑΜΜΑ ΟΡΙΖΟΝΤΙΟΓΡΑΦΙΑΣ ΚΛ. 1:5.000
10760/PL/P1/02/427	RECORDING PLAN SC. 1:5.000 / ΔΙΑΓΡΑΜΜΑ ΟΡΙΖΟΝΤΙΟΓΡΑΦΙΑΣ ΚΛ. 1:5.000
10760/PL/P1/02/611	RECORDING PLAN SC. 1:1.000 / ΔΙΑΓΡΑΜΜΑ ΟΡΙΖΟΝΤΙΟΓΡΑΦΙΑΣ ΚΛ. 1:1.000

Αρ. Δ3/Γ/6273/28-5-14 ΕΦΟΡΗΣΗ
Ο ΜΗΧ/ΚΟΣ Ο ΤΜ. ... Ο Δ/ΝΤΗΣ

ΜΙΧΑΗΛ Κ. ΞΙΝΟΓΑΛΟΣ
ΤΟΠΟΓΡΑΦΟΣ ΜΗΧΑΝΙΚΟΣ
ΜΕΛΟΣ Τ.Ε.Ε. ΑΡΙΘΜΟΣ ΜΗΤΡΩΟΥ 52425
ΜΙΑΟΥΛΗ 28 - 146 71 Ν. ΕΡΥΘΡΑΙΑ
ΤΗΛ.: 210 8054421-2
ΑΦΜ: 041239669 - ΔΟΥ: ΚΗΦΙΣΙΑΣ

ΕΛΛΗΝΙΚΗ ΔΗΜΟΚΡΑΤΙΑ

REVISION ΑΝΑΘΕΩΡΗΣΗ	DATE ΗΜΕΡΟΜΗΝΙΑ	DESCRIPTION ΠΕΡΙΓΡΑΦΗ	DRAWN ΣΧΕΔΙΑΣΗ	CHECKED ΕΛΕΓΧΟΣ	APPROVED ΕΓΚΡΙΣΗ
3	17.12.2013	REVISED ISSUE / ΑΝΑΘΕΩΡΗΜΕΝΗ ΕΚΔΟΣΗ	A.K	M.Ξ	M.K
2	24.10.2012	FINAL ISSUE / ΤΕΛΙΚΗ ΕΚΔΟΣΗ	A.K	M.Ξ	M.K
1	02.10.2012	REVISED ISSUE / ΑΝΑΘΕΩΡΗΜΕΝΗ ΕΚΔΟΣΗ	A.K	M.Ξ	M.K
0	30.07.2012	ISSUED TO CLIENT / ΕΚΔΟΣΗ ΣΤΟΝ ΠΕΛΑΤΗ	A.K	M.Ξ	M.K

CLIENT – ΠΕΛΑΤΗΣ
"ICGB" AD
16 "Veslets" Street
1000 Sofia
Bulgaria

CONTRACT No: / ΑΡ. ΣΥΜΒΟΛΑΙΟΥ: C-17-2011
SUPERSEDED BY: / ΑΝΤΙΚΑΤΑΣΤΑΘΗΚΕ ΑΠΟ:
SUPERSEDES THE: / ΑΝΤΙΚΑΘΙΣΤΑ ΤΟ:

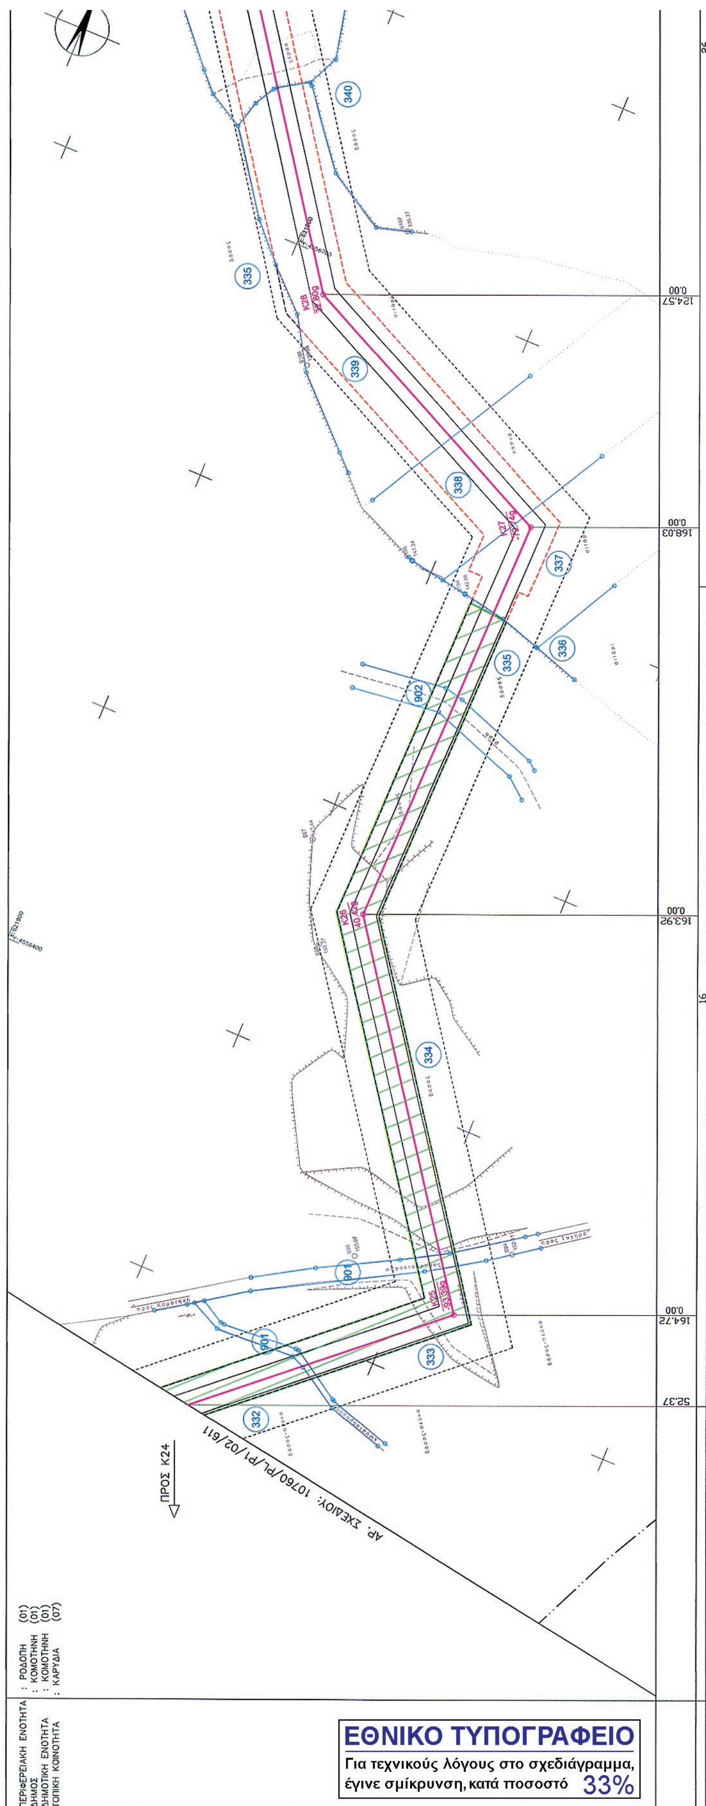
ENGINEER – ΜΕΛΕΤΗΤΗΣ
Consortium
CONSORTIUM
PENSPEN Ltd – C&M ENGINEERING S.A.

PROJECT – ΕΡΓΟ
FEED & EIA FOR NATURAL GAS
INTERCONNECTOR GREECE – BULGARIA (IGB PROJECT)
ΕΚΠΟΝΗΣΗ ΟΡΙΣΤΙΚΗΣ ΜΕΛΕΤΗΣ & ΜΕΛΕΤΗΣ ΠΕΡΙΒΑΛΛΟΝΤΙΚΩΝ ΕΠΙΠΤΩΣΕΩΝ
ΓΙΑ ΤΟΝ ΑΓΩΓΟ Φ.Α. ΔΙΑΣΥΝΔΕΣΗΣ ΕΛΛΑΔΑΣ – ΒΟΥΛΓΑΡΙΑΣ

TITLE – ΤΙΤΛΟΣ
CADASTRAL DIAGRAM / ΚΤΗΜΑΤΟΛΟΓΙΚΟ ΔΙΑΓΡΑΜΜΑ
GREEK SECTION / ΕΛΛΗΝΙΚΟ ΤΜΗΜΑ
FROM/ΑΠΟ K19+1138.22 TO/ΕΩΣ K24+052.37

CLIENT DWG No: / ΑΡ. ΣΧΕΔΙΟΥ ΠΕΛΑΤΗ: 10760/PL/P1/02/611
CONSORTIUM DWG No: / ΑΡ. ΣΧΕΔΙΟΥ ΚΟΙΝΟΠΡΑΞΙΑΣ: P513-100-93-011

REVISION: / ΑΝΑΘΕΩΡΗΣΗ: 3
SHEET: / ΦΥΛΛΟ: 3 of 3
SCALE: / ΚΛΙΜΑΚΑ: 1:1000
FILENAME: / ΟΝΟΜΑ ΑΡΧΕΙΟΥ: 10760-PL-P1-02-611-sh3


ΑΡ. ΣΧΕΔΙΟΥ: 10760/PL/P1/02/611
ΠΡΟΣ Κ24
332
333
334
335
336
337
338
339
340
901
902
124.57
168.03
163.92
164.72
52.37
ΠΕΡΙΦΕΡΕΙΑΚΗ ΕΝΟΤΗΤΑ : ΡΟΔΟΠΗ (01)
ΔΗΜΟΣ : ΚΟΜΟΤΗΝΗ (01)
ΔΗΜΟΤΙΚΗ ΕΝΟΤΗΤΑ : ΚΟΜΟΤΗΝΗ (01)
ΤΟΠΙΚΗ ΚΟΙΝΟΤΗΤΑ : ΚΑΡΥΔΙΑ (07)
ΕΘΝΙΚΟ ΤΥΠΟΓΡΑΦΕΙΟ
Για τεχνικούς λόγους στο σχεδιάγραμμα, έγινε σμίκρυνση, κατά ποσοστό 33%

REFERENCE DRAWINGS / ΣΧΕΤΙΚΑ ΣΧΕΔΙΑ

CLIENT DRAWING No/ΑΡ. ΣΧΕΔΙΟΥ ΠΕΛΑΤΗ	CLIENT DRAWING TITLE/ΤΙΤΛΟΣ ΣΧΕΔΙΟΥ ΠΕΛΑΤΗ
10760/PL/P1/02/402	RECORDING PLAN SC. 1:50.000 / ΔΙΑΓΡΑΜΜΑ ΟΡΙΖΟΝΤΙΟΓΡΑΦΙΑΣ ΚΛ. 1:50.000
10760/PL/P1/02/427	RECORDING PLAN SC. 1:5.000 / ΔΙΑΓΡΑΜΜΑ ΟΡΙΖΟΝΤΙΟΓΡΑΦΙΑΣ ΚΛ. 1:5.000
10760/PL/P1/02/612	RECORDING PLAN SC. 1:1.000 / ΔΙΑΓΡΑΜΜΑ ΟΡΙΖΟΝΤΙΟΓΡΑΦΙΑΣ ΚΛ. 1:1.000

ΕΘΕΩΡΗΘΗ
Ο ΜΗΧ/ΚΟΣ

ΜΙΧΑΗΛ Κ. ΞΙΝΟΓΑΛΟΣ
ΤΟΠΟΓΡΑΦΟΣ ΜΗΧΑΝΙΚΟΣ
ΜΕΛΟΣ Τ.Ε.Ε. ΑΡΙΘΜΟΣ ΜΗΤΡΩΟΥ 52425
ΜΙΑΟΥΛΗ 28 - 145 71 Ν. ΕΡΥΘΡΑΙΑ
ΤΗΛ.: 210 8054421-2
ΑΦΜ: 044239669 - ΔΟΥ: ΚΗΦΙΣΙΑΣ

ΕΛΛΗΝΙΚΗ ΔΗΜΟΚΡΑΤΙΑ

REVISION ΑΝΑΘΕΩΡΗΣΗ	DATE ΗΜΕΡΟΜΗΝΙΑ	DESCRIPTION ΠΕΡΙΓΡΑΦΗ	DRAWN ΣΧΕΔΙΑΣΗ	CHECKED ΕΛΕΓΧΟΣ	APPROVED ΕΓΚΡΙΣΗ
3	17.12.2013	REVISED ISSUE / ΑΝΑΘΕΩΡΗΜΕΝΗ ΕΚΔΟΣΗ	A.K	M.Ξ	M.K
2	24.10.2012	FINAL ISSUE / ΤΕΛΙΚΗ ΕΚΔΟΣΗ	A.K	M.Ξ	M.K
1	02.10.2012	REVISED ISSUE / ΑΝΑΘΕΩΡΗΜΕΝΗ ΕΚΔΟΣΗ	A.K	M.Ξ	M.K
0	30.07.2012	ISSUED TO CLIENT / ΕΚΔΟΣΗ ΣΤΟΝ ΠΕΛΑΤΗ	A.K	M.Ξ	M.K

CLIENT – ΠΕΛΑΤΗΣ: "ICGB" AD, 16 "Vesleta" Street, 1000 Sofia, Bulgaria

CONTRACT No: / ΑΡ. ΣΥΜΒΟΛΑΙΟΥ: C-17-2011
SUPERSEDED BY: / ΑΝΤΙΚΑΤΑΣΤΑΘΗΚΕ ΑΠΟ:
SUPERSEDES THE: / ΑΝΤΙΚΑΘΙΣΤΑ ΤΟ:

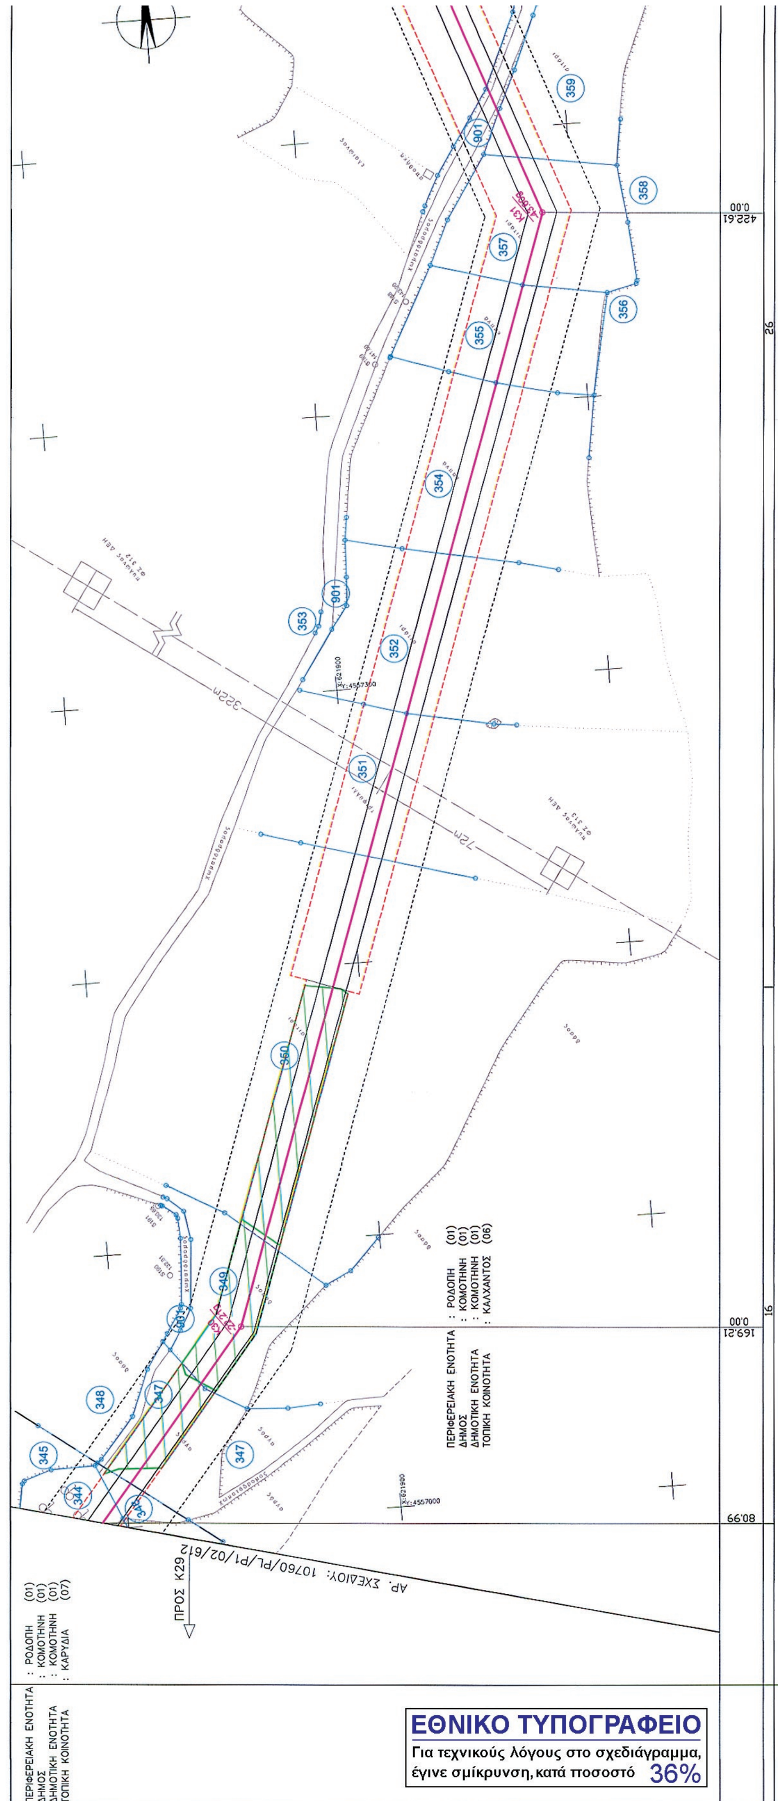
ENGINEER – ΜΕΛΕΤΗΤΗΣ: Consortium PENSPEN C&M — CONSORTIUM PENSPEN Ltd – C&M ENGINEERING S.A.

PROJECT – ΕΡΓΟ: FEED & EIA FOR NATURAL GAS INTERCONNECTOR GREECE – BULGARIA (IGB PROJECT)
ΕΚΠΟΝΗΣΗ ΟΡΙΣΤΙΚΗΣ ΜΕΛΕΤΗΣ & ΜΕΛΕΤΗΣ ΠΕΡΙΒΑΛΛΟΝΤΙΚΩΝ ΕΠΙΠΤΩΣΕΩΝ ΓΙΑ ΤΟΝ ΑΓΩΓΟ Φ.Α. ΔΙΑΣΥΝΔΕΣΗΣ ΕΛΛΑΔΑΣ – ΒΟΥΛΓΑΡΙΑΣ

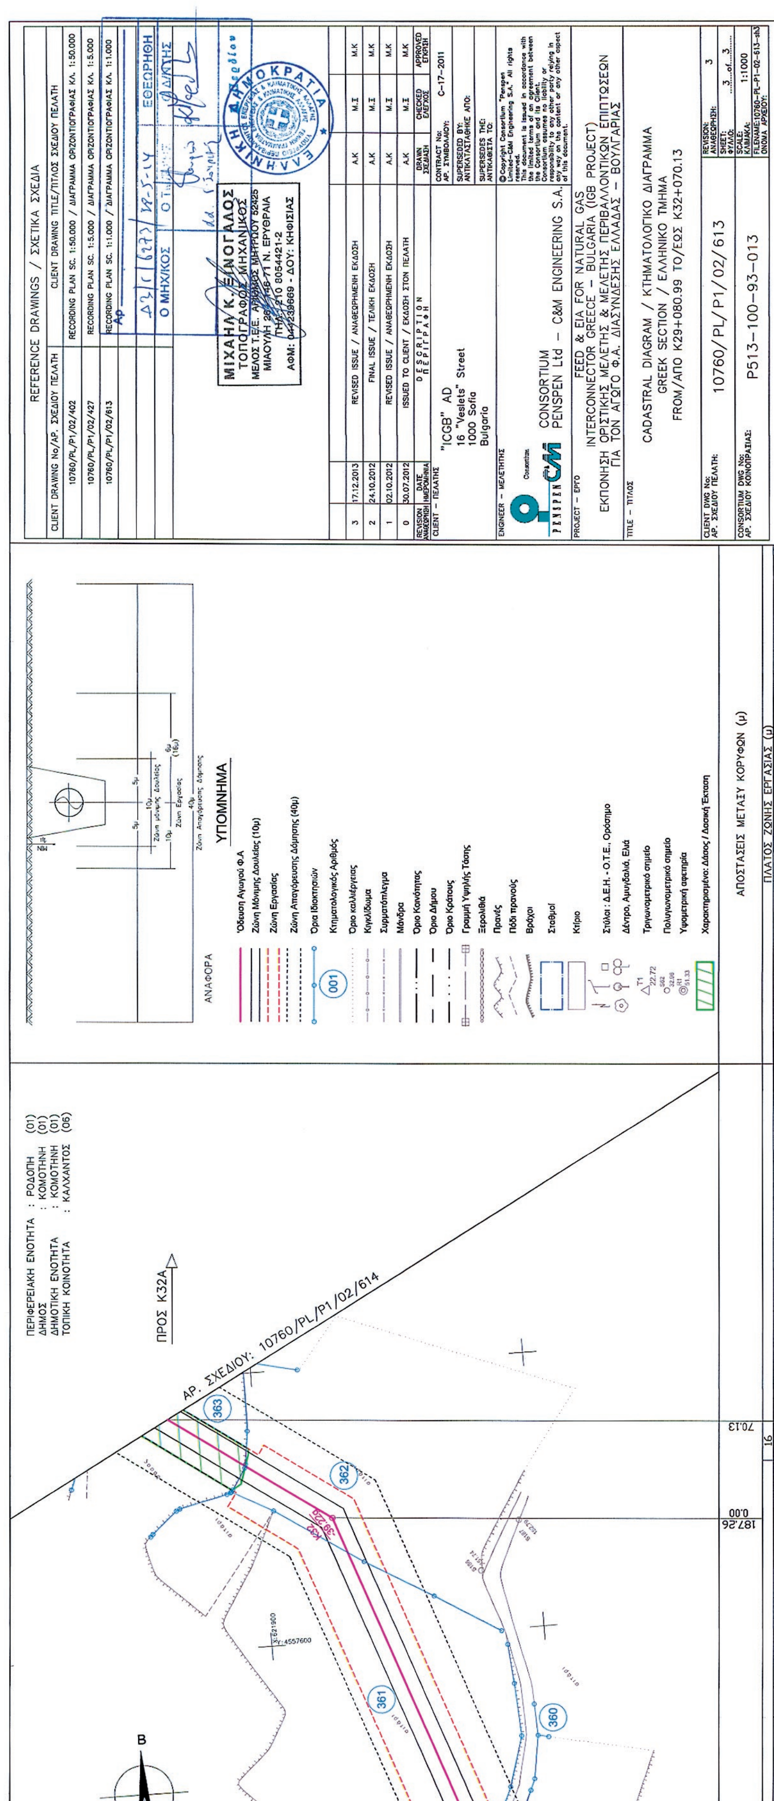
TITLE – ΤΙΤΛΟΣ: CADASTRAL DIAGRAM / ΚΤΗΜΑΤΟΛΟΓΙΚΟ ΔΙΑΓΡΑΜΜΑ
GREEK SECTION / ΕΛΛΗΝΙΚΟ ΤΜΗΜΑ
FROM/ΑΠΟ K24+052.37 TO/ΕΩΣ K29+080.99

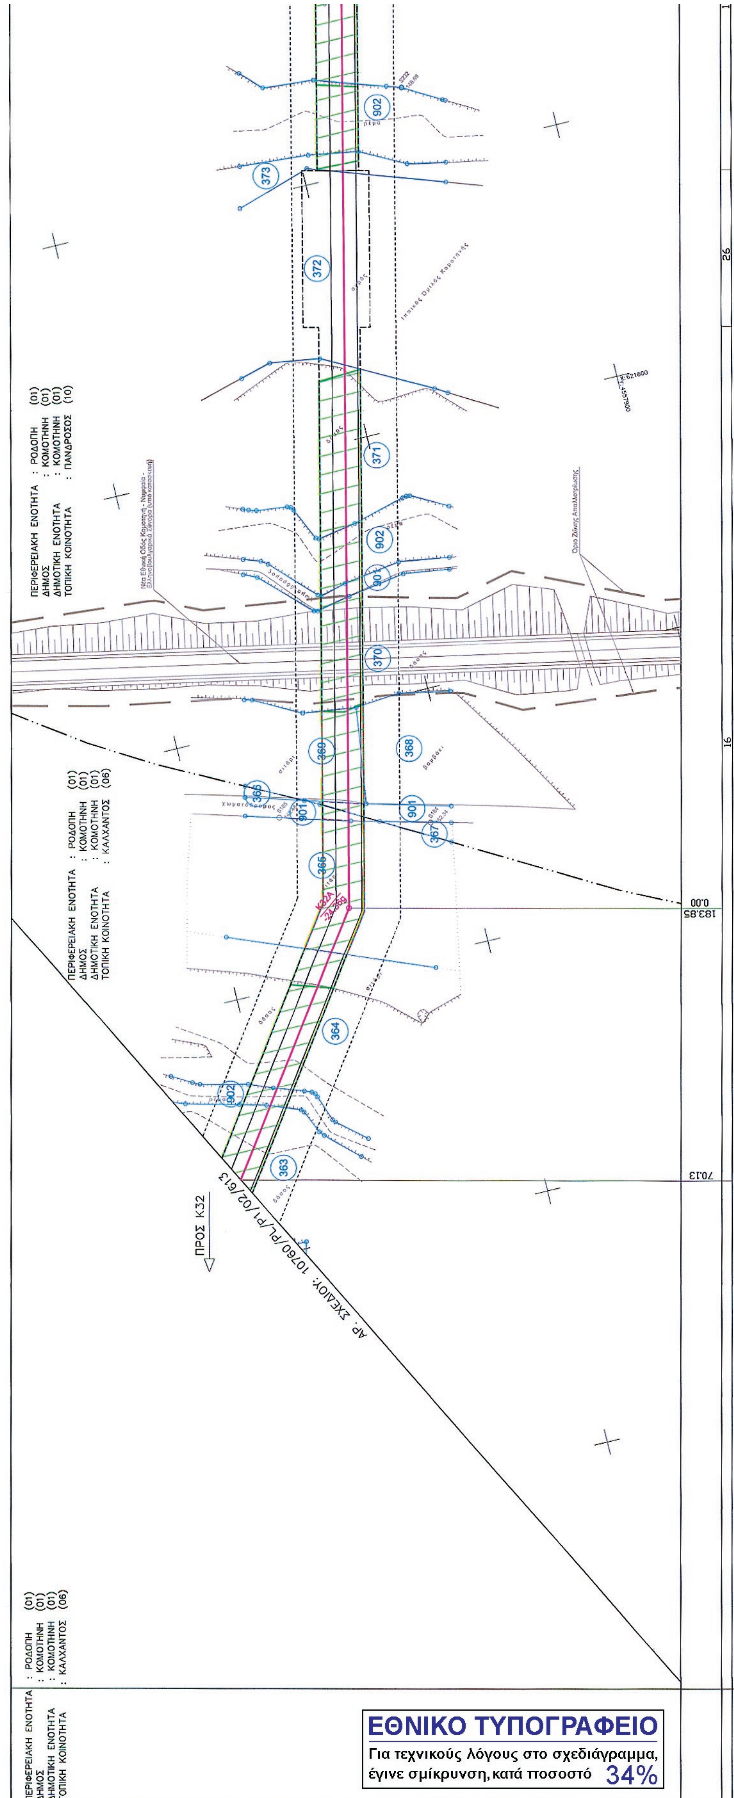
CLIENT DWG No: / ΑΡ. ΣΧΕΔΙΟΥ ΠΕΛΑΤΗ: 10760/PL/P1/02/612
CONSORTIUM DWG No: / ΑΡ. ΣΧΕΔΙΟΥ ΚΟΙΝΟΠΡΑΞΙΑΣ: P513-100-93-012

REVISION: / ΑΝΑΘΕΩΡΗΣΗ: 3
SHEET: / ΦΥΛΛΟ: 3 of 3
SCALE: / ΚΛΙΜΑΚΑ: 1:1000
FILENAME: / ΟΝΟΜΑ ΑΡΧΕΙΟΥ: 10760-PL-P1-02-612-sh3



ΕΘΝΙΚΟ ΤΥΠΟΓΡΑΦΕΙΟ
Για τεχνικούς λόγους στο σχεδιάγραμμα, έγινε σμίκρυνση, κατά ποσοστό 36%


ΠΕΡΙΦΕΡΕΙΑΚΗ ΕΝΟΤΗΤΑ : ΡΟΔΟΠΗ (01)
ΔΗΜΟΣ : ΚΟΜΟΤΗΝΗ (01)
ΔΗΜΟΤΙΚΗ ΕΝΟΤΗΤΑ : ΚΟΜΟΤΗΝΗ (01)
ΤΟΠΙΚΗ ΚΟΙΝΟΤΗΤΑ : ΚΑΛΧΑΝΤΟΣ (06)
ΠΡΟΣ Κ32Α
ΑΡ. ΣΧΕΔΙΟΥ: 10760/PL/P1/02/614
363
362
361
360
ΥΠΟΜΝΗΜΑ
ΑΝΑΦΟΡΑ
ΑΠΟΣΤΑΣΕΙΣ ΜΕΤΑΞΥ ΚΟΡΥΦΩΝ (μ)
ΠΛΑΤΟΣ ΖΩΝΗΣ ΕΡΓΑΣΙΑΣ (μ)
REFERENCE DRAWINGS / ΣΧΕΤΙΚΑ ΣΧΕΔΙΑ
10760/PL/P1/02/402
10760/PL/P1/02/427
10760/PL/P1/02/613
"ICGB" AD
16 "Veslets" Street
1000 Sofia
Bulgaria
CONSORTIUM
PENSPEN Ltd – C&M ENGINEERING S.A.
FEED & EIA FOR NATURAL GAS
INTERCONNECTOR GREECE – BULGARIA (IGB PROJECT)
ΕΚΠΟΝΗΣΗ ΟΡΙΣΤΙΚΗΣ ΜΕΛΕΤΗΣ & ΜΕΛΕΤΗΣ ΠΕΡΙΒΑΛΛΟΝΤΙΚΩΝ ΕΠΙΠΤΩΣΕΩΝ
ΓΙΑ ΤΟΝ ΑΓΩΓΟ Φ.Α. ΔΙΑΣΥΝΔΕΣΗΣ ΕΛΛΑΔΑΣ – ΒΟΥΛΓΑΡΙΑΣ
CADASTRAL DIAGRAM / ΚΤΗΜΑΤΟΛΟΓΙΚΟ ΔΙΑΓΡΑΜΜΑ
GREEK SECTION / ΕΛΛΗΝΙΚΟ ΤΜΗΜΑ
FROM/ΑΠΟ K29+080.99 TO/ΕΩΣ K32+070.13
10760/PL/P1/02/613
P513-100-93-013
1:1000


ΠΕΡΙΦΕΡΕΙΑΚΗ ΕΝΟΤΗΤΑ : ΡΟΔΟΠΗ (01)
ΔΗΜΟΣ : ΚΟΜΟΤΗΝΗ (01)
ΔΗΜΟΤΙΚΗ ΕΝΟΤΗΤΑ : ΚΟΜΟΤΗΝΗ (01)
ΤΟΠΙΚΗ ΚΟΙΝΟΤΗΤΑ : ΠΑΝΔΡΟΣΟΣ (10)
ΠΕΡΙΦΕΡΕΙΑΚΗ ΕΝΟΤΗΤΑ : ΡΟΔΟΠΗ (01)
ΔΗΜΟΣ : ΚΟΜΟΤΗΝΗ (01)
ΔΗΜΟΤΙΚΗ ΕΝΟΤΗΤΑ : ΚΟΜΟΤΗΝΗ (01)
ΤΟΠΙΚΗ ΚΟΙΝΟΤΗΤΑ : ΚΑΛΛΑΝΤΟΣ (06)
ΠΕΡΙΦΕΡΕΙΑΚΗ ΕΝΟΤΗΤΑ : ΡΟΔΟΠΗ (01)
ΔΗΜΟΣ : ΚΟΜΟΤΗΝΗ (01)
ΔΗΜΟΤΙΚΗ ΕΝΟΤΗΤΑ : ΚΟΜΟΤΗΝΗ (01)
ΤΟΠΙΚΗ ΚΟΙΝΟΤΗΤΑ : ΚΑΛΛΑΝΤΟΣ (06)
ΠΡΟΣ Κ32
ΑΡ. ΣΧΕΔΙΟΥ: 10760/PL/P1/02/613
183.85
0.00
70.13
26
16
ΕΘΝΙΚΟ ΤΥΠΟΓΡΑΦΕΙΟ
Για τεχνικούς λόγους στο σχεδιάγραμμα, έγινε σμίκρυνση, κατά ποσοστό 34%

ΠΕΡΙΦΕΡΕΙΑΚΗ ΕΝΟΤΗΤΑ : ΡΟΔΟΠΗ (01)
ΔΗΜΟΣ : ΚΟΜΟΤΗΝΗ (01)
ΔΗΜΟΤΙΚΗ ΕΝΟΤΗΤΑ : ΚΟΜΟΤΗΝΗ (01)
ΤΟΠΙΚΗ ΚΟΙΝΟΤΗΤΑ : ΠΑΝΔΡΟΣΟΣ (10)

Β

ΑΡ. ΣΧΕΔΙΟΥ: 10760/PL/P1/02/615

ΠΡΟΣ Κ32Β

374 375 376 377 374 901 378 378 379 379 902

609.68

ΑΝΑΦΟΡΑ

5μ 5μ 10μ Ζώνη μόνιμης Δουλείας 10μ Ζώνη Εργασίας 6μ (16μ) 40μ Ζώνη Απαγόρευσης Δόμησης

ΥΠΟΜΝΗΜΑ

Όδευση Αγωγού Φ.Α
Ζώνη Μόνιμης Δουλείας (10μ)
Ζώνη Εργασίας
Ζώνη Απαγόρευσης Δόμησης (40μ)
Όρια Ιδιοκτησιών
001 Κτηματολογικός Αριθμός
Όριο καλλιέργειας
Κιγκλίδωμα
Συρματόπλεγμα
Μάνδρα
Όριο Κοινότητας
Όριο Δήμου
Όριο Κράτους
Γραμμή Υψηλής Τάσης
Ξερολιθιά
Πρανές
Πόδι πρανούς
Βράχοι
Σταθμοί
Κτίριο
Στύλοι : Δ.Ε.Η. - Ο.Τ.Ε., Ορόσημο
Δέντρο, Αμυγδαλιά, Ελιά
T1 22.72 Τριγωνομετρικό σημείο
Σ52 32.90 Πολυγωνομετρικό σημείο
R1 51.33 Υψομετρική αφετηρία
Χαρακτηρισμένο: Δάσος / Δασική Έκταση

ΑΠΟΣΤΑΣΕΙΣ ΜΕΤΑΞΥ ΚΟΡΥΦΩΝ (μ)

16	26	16

ΠΛΑΤΟΣ ΖΩΝΗΣ ΕΡΓΑΣΙΑΣ (μ)

REFERENCE DRAWINGS / ΣΧΕΤΙΚΑ ΣΧΕΔΙΑ

CLIENT DRAWING No/ΑΡ. ΣΧΕΔΙΟΥ ΠΕΛΑΤΗ	CLIENT DRAWING TITLE/ΤΙΤΛΟΣ ΣΧΕΔΙΟΥ ΠΕΛΑΤΗ
10760/PL/P1/02/402	RECORDING PLAN SC. 1:50.000 / ΔΙΑΓΡΑΜΜΑ ΟΡΙΖΟΝΤΙΟΓΡΑΦΙΑΣ ΚΛ. 1:50.000
10760/PL/P1/02/427	RECORDING PLAN SC. 1:5.000 / ΔΙΑΓΡΑΜΜΑ ΟΡΙΖΟΝΤΙΟΓΡΑΦΙΑΣ ΚΛ. 1:5.000
10760/PL/P1/02/614	RECORDING PLAN SC. 1:1.000 / ΔΙΑΓΡΑΜΜΑ ΟΡΙΖΟΝΤΙΟΓΡΑΦΙΑΣ ΚΛ. 1:1.000

Αρ. Δ3/Γ/6273/28-5-14 ΕΘΕΩΡΗΘΗ
Ο ΜΗΧ/ΚΟΣ Ο ΤΜ/ΡΧΗΣ Ο Δ/ΝΤΗΣ

ΜΙΧΑΗΛ Κ. ΞΙΝΟΓΑΛΟΣ
ΤΟΠΟΓΡΑΦΟΣ ΜΗΧΑΝΙΚΟΣ
ΜΕΛΟΣ Τ.Ε.Ε. ΑΡΙΘΜΟΣ ΜΗΤΡΩΟΥ 52425
ΜΙΑΟΥΛΗ 26 - 146 71 Ν. ΕΡΥΘΡΑΙΑ
ΤΗΛ: 210 8054421-2
ΑΦΜ: 044239669 - ΔΟΥ: ΚΗΦΙΣΙΑΣ

ΕΛΛΗΝΙΚΗ ΔΗΜΟΚΡΑΤΙΑ

REVISION ΑΝΑΘΕΩΡΗΣΗ	DATE ΗΜΕΡΟΜΗΝΙΑ	DESCRIPTION ΠΕΡΙΓΡΑΦΗ	DRAWN ΣΧΕΔΙΑΣΗ	CHECKED ΕΛΕΓΧΟΣ	APPROVED ΕΓΚΡΙΣΗ
3	17.12.2013	REVISED ISSUE / ΑΝΑΘΕΩΡΗΜΕΝΗ ΕΚΔΟΣΗ	A.K	M.Σ	M.K
2	24.10.2012	FINAL ISSUE / ΤΕΛΙΚΗ ΕΚΔΟΣΗ	A.K	M.Σ	M.K
1	02.10.2012	REVISED ISSUE / ΑΝΑΘΕΩΡΗΜΕΝΗ ΕΚΔΟΣΗ	A.K	M.Σ	M.K
0	30.07.2012	ISSUED TO CLIENT / ΕΚΔΟΣΗ ΣΤΟΝ ΠΕΛΑΤΗ	A.K	M.Σ	M.K

CLIENT - ΠΕΛΑΤΗΣ
"ICGB" AD
16 "Veslets" Street
1000 Sofia
Bulgaria

CONTRACT No: ΑΡ. ΣΥΜΒΟΛΑΙΟΥ: C-17-2011
SUPERSEDED BY: ΑΝΤΙΚΑΤΑΣΤΑΘΗΚΕ ΑΠΟ:
SUPERSEDES THE: ΑΝΤΙΚΑΘΙΣΤΑ ΤΟ:

ENGINEER - ΜΕΛΕΤΗΤΗΣ
Consortium
CONSORTIUM
PENSPEN Ltd - C&M ENGINEERING S.A.

PROJECT - ΕΡΓΟ
FEED & EIA FOR NATURAL GAS
INTERCONNECTOR GREECE - BULGARIA (IGB PROJECT)
ΕΚΠΟΝΗΣΗ ΟΡΙΣΤΙΚΗΣ ΜΕΛΕΤΗΣ & ΜΕΛΕΤΗΣ ΠΕΡΙΒΑΛΛΟΝΤΙΚΩΝ ΕΠΙΠΤΩΣΕΩΝ
ΓΙΑ ΤΟΝ ΑΓΩΓΟ Φ.Α. ΔΙΑΣΥΝΔΕΣΗΣ ΕΛΛΑΔΑΣ - ΒΟΥΛΓΑΡΙΑΣ

TITLE - ΤΙΤΛΟΣ
CADASTRAL DIAGRAM / ΚΤΗΜΑΤΟΛΟΓΙΚΟ ΔΙΑΓΡΑΜΜΑ
GREEK SECTION / ΕΛΛΗΝΙΚΟ ΤΜΗΜΑ
FROM/ΑΠΟ Κ32+070.13 TO/ΕΩΣ Κ32Α+609.68

CLIENT DWG No: ΑΡ. ΣΧΕΔΙΟΥ ΠΕΛΑΤΗ: 10760/PL/P1/02/614
CONSORTIUM DWG No: ΑΡ. ΣΧΕΔΙΟΥ ΚΟΙΝΟΠΡΑΞΙΑΣ: P513-100-93-014
REVISION: ΑΝΑΘΕΩΡΗΣΗ: 3
SHEET: ΦΥΛΛΟ: 3 of 3
SCALE: ΚΛΙΜΑΚΑ: 1:1000
FILENAME: 10760-PL-P1-02-614-sh3 ΟΝΟΜΑ ΑΡΧΕΙΟΥ:

ΕΘΝΙΚΟ ΤΥΠΟΓΡΑΦΕΙΟ

Για τεχνικούς λόγους στο σχεδιάγραμμα, έγινε σμίκρυνση, κατά ποσοστό 37%

ΑΡ. ΣΧΕΔΙΟΥ: 10760/PL/P1/02/616

ΠΡΟΣ Κ34

T5 107.74

390 378 901 391 392 378 393

158.72

16

ΑΠΟΣΤΑΣΕΙΣ ΜΕΤΑΞΥ ΚΟΡΥΦΩΝ (μ)

ΠΛΑΤΟΣ ΖΩΝΗΣ ΕΡΓΑΣΙΑΣ (μ)

5μ 5μ 10μ Ζώνη μόνιμης Δουλείας 10μ 6μ (16μ) Ζώνη Εργασίας 40μ Ζώνη Απαγόρευσης Δόμησης

ΑΝΑΦΟΡΑ

ΥΠΟΜΝΗΜΑ

- Όδευση Αγωγού Φ.Α
- Ζώνη Μόνιμης Δουλείας (10μ)
- Ζώνη Εργασίας
- Ζώνη Απαγόρευσης Δόμησης (40μ)
- Όρια Ιδιοκτησιών
- 001 Κτηματολογικός Αριθμός
- Όρια καλλιέργειας
- Κιγκλίδωμα
- Συρματόπλεγμα
- Μάνδρα
- Όριο Κοινότητας
- Όριο Δήμου
- Όριο Κράτους
- Γραμμή Υψηλής Τάσης
- Ξερολιθιά
- Πρανές
- Πόδι πρανούς
- Βράχοι
- Σταθμοί
- Κτίριο
- Στύλοι : Δ.Ε.Η. - Ο.Τ.Ε., Ορόσημο
- Δέντρο, Αμυγδαλιά, Ελιά
- T1 22.72 Τριγωνομετρικό σημείο
- 552 32.98 Πολυγωνομετρικό σημείο
- R1 51.33 Υψομετρική αφετηρία
- Χαρακτηρισμένο: Δάσος / Δασική Έκταση

REFERENCE DRAWINGS / ΣΧΕΤΙΚΑ ΣΧΕΔΙΑ

CLIENT DRAWING No/ΑΡ. ΣΧΕΔΙΟΥ ΠΕΛΑΤΗ	CLIENT DRAWING TITLE/ΤΙΤΛΟΣ ΣΧΕΔΙΟΥ ΠΕΛΑΤΗ
10760/PL/P1/02/402	RECORDING PLAN SC. 1:50.000 / ΔΙΑΓΡΑΜΜΑ ΟΡΙΖΟΝΤΙΟΓΡΑΦΙΑΣ ΚΛ. 1:50.000
10760/PL/P1/02/427	RECORDING PLAN SC. 1:5.000 / ΔΙΑΓΡΑΜΜΑ ΟΡΙΖΟΝΤΙΟΓΡΑΦΙΑΣ ΚΛ. 1:5.000
10760/PL/P1/02/615	RECORDING PLAN SC. 1:1.000 / ΔΙΑΓΡΑΜΜΑ ΟΡΙΖΟΝΤΙΟΓΡΑΦΙΑΣ ΚΛ. 1:1.000

ΕΘΕΩΡΗΘΗ

Ο ΜΗΧ/ΚΟΣ | Ο ΕΛ/ΓΚΤΗΣ | Ο Δ/ΝΤΗΣ

ΜΙΧΑΗΛ Κ. ΞΙΝΟΓΑΛΟΣ
ΤΟΠΟΓΡΑΦΟΣ ΜΗΧΑΝΙΚΟΣ
ΜΕΛΟΣ Τ.Ε.Ε. ΑΡΙΘΜΟΣ ΜΗΤΡΩΟΥ 52425
ΜΙΑΟΥΛΗ 28 - 146 71 Ν. ΕΡΥΘΡΑΙΑ
ΤΗΛ: 210 8054421-2
ΑΦΜ: 044239669 - ΔΟΥ: ΚΗΦΙΣΙΑΣ

ΕΛΛΗΝΙΚΗ ΔΗΜΟΚΡΑΤΙΑ

REVISION ΑΝΑΘΕΩΡΗΣΗ	DATE ΗΜΕΡΟΜΗΝΙΑ	DESCRIPTION ΠΕΡΙΓΡΑΦΗ	DRAWN ΣΧΕΔΙΑΣΗ	CHECKED ΕΛΕΓΧΟΣ	APPROVED ΕΓΚΡΙΣΗ
3	17.12.2013	REVISED ISSUE / ΑΝΑΘΕΩΡΗΜΕΝΗ ΕΚΔΟΣΗ	A.K	M.Ξ	M.K
2	24.10.2012	FINAL ISSUE / ΤΕΛΙΚΗ ΕΚΔΟΣΗ	A.K	M.Ξ	M.K
1	02.10.2012	REVISED ISSUE / ΑΝΑΘΕΩΡΗΜΕΝΗ ΕΚΔΟΣΗ	A.K	M.Ξ	M.K
0	30.07.2012	ISSUED TO CLIENT / ΕΚΔΟΣΗ ΣΤΟΝ ΠΕΛΑΤΗ	A.K	M.Ξ	M.K

CLIENT - ΠΕΛΑΤΗΣ: "ICGB" AD, 16 "Veslets" Street, 1000 Sofia, Bulgaria

CONTRACT No: / ΑΡ. ΣΥΜΒΟΛΑΙΟΥ: C-17-2011

SUPERSEDED BY: / ΑΝΤΙΚΑΤΑΣΤΑΘΗΚΕ ΑΠΟ:

SUPERSEDES THE: / ΑΝΤΙΚΑΘΙΣΤΑ ΤΟ:

ENGINEER - ΜΕΛΕΤΗΤΗΣ: CONSORTIUM PENSPEN Ltd - C&M ENGINEERING S.A.

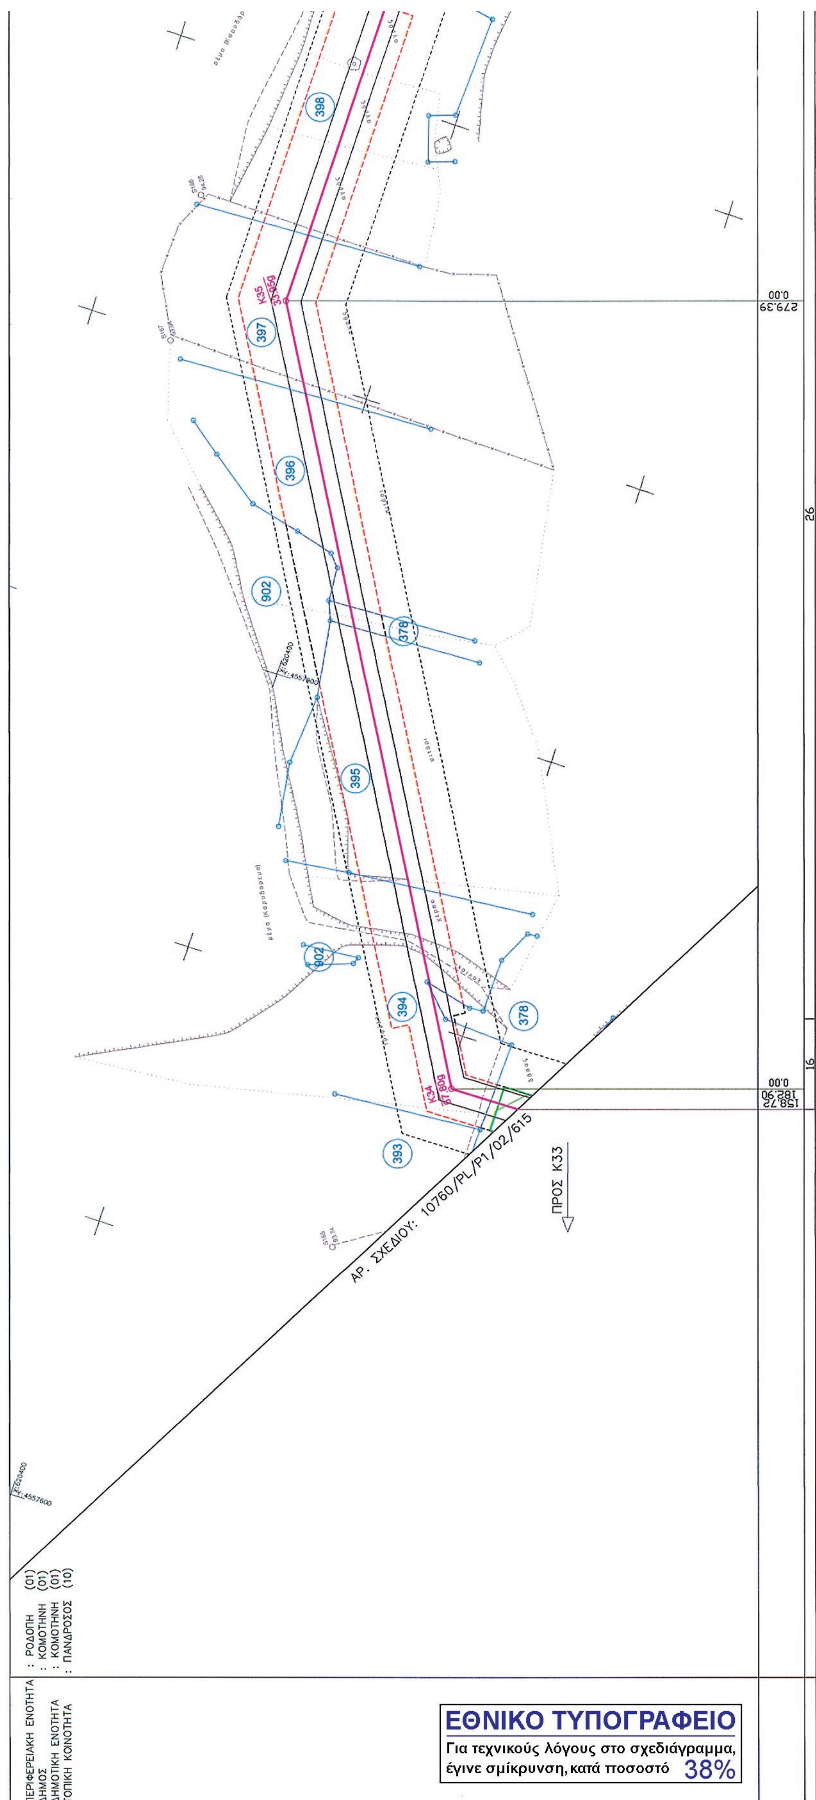
PROJECT - ΕΡΓΟ: FEED & EIA FOR NATURAL GAS INTERCONNECTOR GREECE - BULGARIA (IGB PROJECT)
ΕΚΠΟΝΗΣΗ ΟΡΙΣΤΙΚΗΣ ΜΕΛΕΤΗΣ & ΜΕΛΕΤΗΣ ΠΕΡΙΒΑΛΛΟΝΤΙΚΩΝ ΕΠΙΠΤΩΣΕΩΝ ΓΙΑ ΤΟΝ ΑΓΩΓΟ Φ.Α. ΔΙΑΣΥΝΔΕΣΗΣ ΕΛΛΑΔΑΣ - ΒΟΥΛΓΑΡΙΑΣ

TITLE - ΤΙΤΛΟΣ: CADASTRAL DIAGRAM / ΚΤΗΜΑΤΟΛΟΓΙΚΟ ΔΙΑΓΡΑΜΜΑ
GREEK SECTION / ΕΛΛΗΝΙΚΟ ΤΜΗΜΑ
FROM/ΑΠΟ Κ32Α+609.68 TO/ΕΩΣ Κ33+158.72

CLIENT DWG No: / ΑΡ. ΣΧΕΔΙΟΥ ΠΕΛΑΤΗ: 10760/PL/P1/02/615

CONSORTIUM DWG No: / ΑΡ. ΣΧΕΔΙΟΥ ΚΟΙΝΟΠΡΑΞΙΑΣ: P513-100-93-015

REVISION: / ΑΝΑΘΕΩΡΗΣΗ: 3
SHEET: / ΦΥΛΛΟ: 3 of 3
SCALE: / ΚΛΙΜΑΚΑ: 1:1000
FILENAME:10760-PL-P1-02-615-sh3 / ΟΝΟΜΑ ΑΡΧΕΙΟΥ:



ΕΘΝΙΚΟ ΤΥΠΟΓΡΑΦΕΙΟ

Για τεχνικούς λόγους στο σχεδιάγραμμα, έγινε σμίκρυνση, κατά ποσοστό 38%

ΑΡ. ΣΧΕΔΙΟΥ: 10760/PL/P1/02/617

ΠΡΟΣ Κ37

405 403 402 902 400 399 401

K36 76.000

238.02 0.00 64.32

ΑΠΟΣΤΑΣΕΙΣ ΜΕΤΑΞΥ ΚΟΡΥΦΩΝ (μ)

ΠΛΑΤΟΣ ΖΩΝΗΣ ΕΡΓΑΣΙΑΣ (μ)

16	26	16	26

ΑΝΑΦΟΡΑ

5μ 5μ
10μ Ζώνη μόνιμης Δουλείας
10μ Ζώνη Εργασίας 6μ (16μ)
40μ Ζώνη Απαγόρευσης Δόμησης

ΥΠΟΜΝΗΜΑ

- Όδευση Αγωγού Φ.Α
- Ζώνη Μόνιμης Δουλείας (10μ)
- Ζώνη Εργασίας
- Ζώνη Απαγόρευσης Δόμησης (40μ)
- Όρια Ιδιοκτησιών
- 001 Κτηματολογικός Αριθμός
- Όριο καλλιέργειας
- Κιγκλίδωμα
- Συρματόπλεγμα
- Μάνδρα
- Όριο Κοινότητας
- Όριο Δήμου
- Όριο Κράτους
- Γραμμή Υψηλής Τάσης
- Ξερολιθιά
- Πρανές
- Πόδι πρανούς
- Βράχοι
- Σταθμοί
- Κτίριο
- Στύλοι : Δ.Ε.Η. - Ο.Τ.Ε., Ορόσημο
- Δέντρο, Αμυγδαλιά, Ελιά
- T1 22.72 Τριγωνομετρικό σημείο
- S62 32.06 Πολυγωνομετρικό σημείο
- R1 51.33 Υψομετρική αφετηρία
- Χαρακτηρισμένο: Δάσος / Δασική Έκταση

REFERENCE DRAWINGS / ΣΧΕΤΙΚΑ ΣΧΕΔΙΑ

CLIENT DRAWING No/ΑΡ. ΣΧΕΔΙΟΥ ΠΕΛΑΤΗ	CLIENT DRAWING TITLE/ΤΙΤΛΟΣ ΣΧΕΔΙΟΥ ΠΕΛΑΤΗ
10760/PL/P1/02/402	RECORDING PLAN SC. 1:50.000 / ΔΙΑΓΡΑΜΜΑ ΟΡΙΖΟΝΤΙΟΓΡΑΦΙΑΣ ΚΛ. 1:50.000
10760/PL/P1/02/427	RECORDING PLAN SC. 1:5.000 / ΔΙΑΓΡΑΜΜΑ ΟΡΙΖΟΝΤΙΟΓΡΑΦΙΑΣ ΚΛ. 1:5.000
10760/PL/P1/02/616	RECORDING PLAN SC. 1:1.000 / ΔΙΑΓΡΑΜΜΑ ΟΡΙΖΟΝΤΙΟΓΡΑΦΙΑΣ ΚΛ. 1:1.000

Δ3/Γ/6273/28-5-14 ΕΘΕΩΡΗΘΗ
Ο ΜΗΧ/ΚΟΣ Ο ΤΜ/ΧΗΣ Ο Δ/ΝΤΗΣ

ΜΙΧΑΗΛ Κ. ΞΙΝΟΓΑΛΔΟΣ
ΤΟΠΟΓΡΑΦΟΣ ΜΗΧΑΝΙΚΟΣ
ΜΕΛΟΣ Τ.Ε.Ε. ΑΡΙΘΜΟΣ ΜΗΤΡΩΟΥ 52425
ΜΙΑΟΥΛΗ 26 - 146 71 Ν. ΕΡΥΘΡΑΙΑ
ΤΗΛ.: 210 8054421-2
ΑΦΜ: 044239669 - ΔΟΥ: ΚΗΦΙΣΙΑΣ

ΕΛΛΗΝΙΚΗ ΔΗΜΟΚΡΑΤΙΑ

REVISION ΑΝΑΘΕΩΡΗΣΗ	DATE ΗΜΕΡΟΜΗΝΙΑ	DESCRIPTION ΠΕΡΙΓΡΑΦΗ	DRAWN ΣΧΕΔΙΑΣΗ	CHECKED ΕΛΕΓΧΟΣ	APPROVED ΕΓΚΡΙΣΗ
3	17.12.2013	REVISED ISSUE / ΑΝΑΘΕΩΡΗΜΕΝΗ ΕΚΔΟΣΗ	A.K	M.Ξ	M.K
2	24.10.2012	FINAL ISSUE / ΤΕΛΙΚΗ ΕΚΔΟΣΗ	A.K	M.Ξ	M.K
1	02.10.2012	REVISED ISSUE / ΑΝΑΘΕΩΡΗΜΕΝΗ ΕΚΔΟΣΗ	A.K	M.Ξ	M.K
0	30.07.2012	ISSUED TO CLIENT / ΕΚΔΟΣΗ ΣΤΟΝ ΠΕΛΑΤΗ	A.K	M.Ξ	M.K

CLIENT - ΠΕΛΑΤΗΣ
"ICGB" AD
16 "Veslets" Street
1000 Sofia
Bulgaria

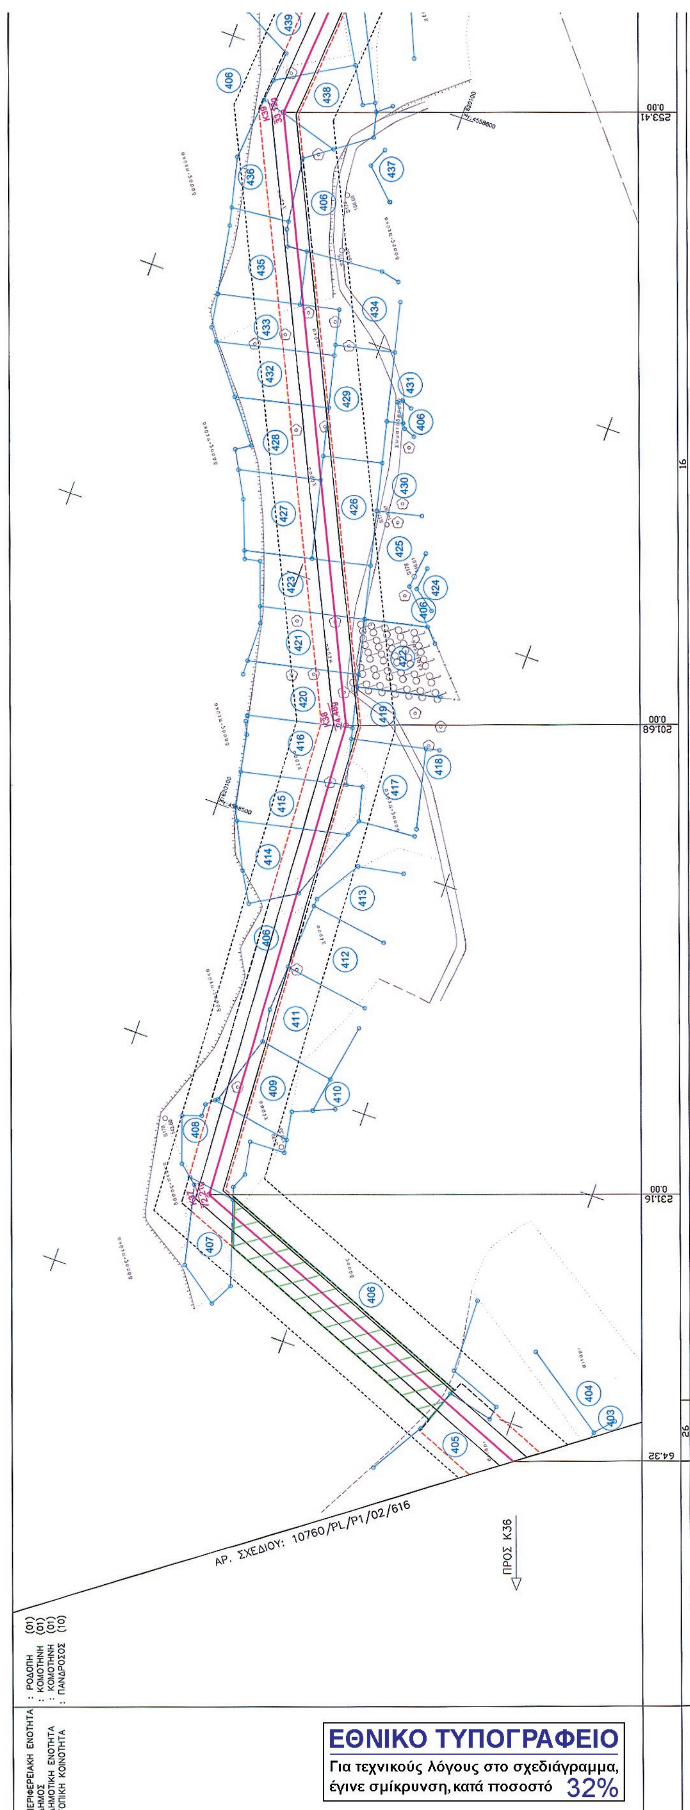
CONTRACT No: / ΑΡ. ΣΥΜΒΟΛΑΙΟΥ: C-17-2011
SUPERSEDED BY: / ΑΝΤΙΚΑΤΑΣΤΑΘΗΚΕ ΑΠΟ:
SUPERSEDES THE: / ΑΝΤΙΚΑΘΙΣΤΑ ΤΟ:

ENGINEER - ΜΕΛΕΤΗΤΗΣ
CONSORTIUM
PENSPEN Ltd - C&M ENGINEERING S.A.

PROJECT - ΕΡΓΟ
FEED & EIA FOR NATURAL GAS
INTERCONNECTOR GREECE - BULGARIA (IGB PROJECT)
ΕΚΠΟΝΗΣΗ ΟΡΙΣΤΙΚΗΣ ΜΕΛΕΤΗΣ & ΜΕΛΕΤΗΣ ΠΕΡΙΒΑΛΛΟΝΤΙΚΩΝ ΕΠΙΠΤΩΣΕΩΝ ΓΙΑ ΤΟΝ ΑΓΩΓΟ Φ.Α. ΔΙΑΣΥΝΔΕΣΗΣ ΕΛΛΑΔΑΣ - ΒΟΥΛΓΑΡΙΑΣ

TITLE - ΤΙΤΛΟΣ
CADASTRAL DIAGRAM / ΚΤΗΜΑΤΟΛΟΓΙΚΟ ΔΙΑΓΡΑΜΜΑ
GREEK SECTION / ΕΛΛΗΝΙΚΟ ΤΜΗΜΑ
FROM/ΑΠΟ K33+158.72 TO/ΕΩΣ K36+064.32

CLIENT DWG No: / ΑΡ. ΣΧΕΔΙΟΥ ΠΕΛΑΤΗ: 10760/PL/P1/02/616
CONSORTIUM DWG No: / ΑΡ. ΣΧΕΔΙΟΥ ΚΟΙΝΟΠΡΑΞΙΑΣ: P513-100-93-016
REVISION: / ΑΝΑΘΕΩΡΗΣΗ: 3
SHEET: / ΦΥΛΛΟ: 3 of 3
SCALE: / ΚΛΙΜΑΚΑ: 1:1000
FILENAME: / ΟΝΟΜΑ ΑΡΧΕΙΟΥ: 10760-PL-P1-02-616-sh3


ΑΡ. ΣΧΕΔΙΟΥ: 10760/PL/P1/02/616
ΠΡΟΣ Κ36
ΠΕΡΙΦΕΡΕΙΑΚΗ ΕΝΟΤΗΤΑ : ΡΟΔΟΠΗ (01)
ΔΗΜΟΣ : ΚΟΜΟΤΗΝΗ (01)
ΔΗΜΟΤΙΚΗ ΕΝΟΤΗΤΑ : ΚΟΜΟΤΗΝΗ (01)
ΤΟΠΙΚΗ ΚΟΙΝΟΤΗΤΑ : ΠΑΝΔΡΟΣΟΣ (10)
253.41
0.00
201.68
0.00
231.16
0.00
64.32
ΕΘΝΙΚΟ ΤΥΠΟΓΡΑΦΕΙΟ
Για τεχνικούς λόγους στο σχεδιάγραμμα, έγινε σμίκρυνση, κατά ποσοστό 32%

ΑΡ. ΣΧΕΔΙΟΥ: 10760/PL/P1/02/618

ΠΡΟΣ Κ42

440 441 442 443 444 445 446 447 448 449 450 406 451 452 453

121m

ΑΠΟΣΤΑΣΕΙΣ ΜΕΤΑΞΥ ΚΟΡΥΦΩΝ (μ)	115.60	0.00	122.83	0.00	79.32
ΠΛΑΤΟΣ ΖΩΝΗΣ ΕΡΓΑΣΙΑΣ (μ)	26				

Ζώνη μόνιμης Δουλείας 10μ
Ζώνη Εργασίας 10μ 6μ (16μ)
Ζώνη Απαγόρευσης Δόμησης 40μ

ΑΝΑΦΟΡΑ

ΥΠΟΜΝΗΜΑ

- Όδευση Αγωγού Φ.Α
- Ζώνη Μόνιμης Δουλείας (10μ)
- Ζώνη Εργασίας
- Ζώνη Απαγόρευσης Δόμησης (40μ)
- Όρια Ιδιοκτησιών
- 001 Κτηματολογικός Αριθμός
- Όριο καλλιέργειας
- Κιγκλίδωμα
- Συρματόπλεγμα
- Μάνδρα
- Όριο Κοινότητας
- Όριο Δήμου
- Όριο Κράτους
- Γραμμή Υψηλής Τάσης
- Ξερολιθιά
- Πρανές
- Πόδι πρανούς
- Βράχοι
- Σταθμοί
- Κτίριο
- Στύλοι : Δ.Ε.Η. - Ο.Τ.Ε., Ορόσημο
- Δένδρο, Αμυγδαλιά, Ελιά
- Τριγωνομετρικό σημείο
- Πολυγωνομετρικό σημείο
- Υψομετρική αφετηρία
- Χαρακτηρισμένο: Δάσος / Δασική Έκταση

REFERENCE DRAWINGS / ΣΧΕΤΙΚΑ ΣΧΕΔΙΑ	
CLIENT DRAWING No/ΑΡ. ΣΧΕΔΙΟΥ ΠΕΛΑΤΗ	CLIENT DRAWING TITLE/ΤΙΤΛΟΣ ΣΧΕΔΙΟΥ ΠΕΛΑΤΗ
10760/PL/P1/02/402	RECORDING PLAN SC. 1:50.000 / ΔΙΑΓΡΑΜΜΑ ΟΡΙΖΟΝΤΙΟΓΡΑΦΙΑΣ ΚΛ. 1:50.000
10760/PL/P1/02/427	RECORDING PLAN SC. 1:5.000 / ΔΙΑΓΡΑΜΜΑ ΟΡΙΖΟΝΤΙΟΓΡΑΦΙΑΣ ΚΛ. 1:5.000
10760/PL/P1/02/428	RECORDING PLAN SC. 1:5.000 / ΔΙΑΓΡΑΜΜΑ ΟΡΙΖΟΝΤΙΟΓΡΑΦΙΑΣ ΚΛ. 1:5.000
10760/PL/P1/02/617	RECORDING PLAN SC. 1:1.000 / ΔΙΑΓΡΑΜΜΑ ΟΡΙΖΟΝΤΙΟΓΡΑΦΙΑΣ ΚΛ. 1:1.000

Αρ. Δ7/Γ/6273/28-5-14 ΕΘΕΩΡΗΘΗ
Ο ΜΗΧ/ΚΟΣ — Ο ΤΜΗΜ/ΧΗΣ — Ο Δ/ΝΤΗΣ
Πεδίου

ΜΙΧΑΗΛ Κ. ΞΙΝΟΓΑΛΟΣ
ΤΟΠΟΓΡΑΦΟΣ ΜΗΧΑΝΙΚΟΣ
ΜΕΛΟΣ Τ.Ε.Ε. ΑΡΙΘΜΟΣ ΜΗΤΡΩΟΥ 52425
ΜΙΑΟΥΛΗ 26 - 146 71 Ν. ΕΡΥΘΡΑΙΑ
ΤΗΛ.: 210 8054421-2
ΑΦΜ: 044239669 - ΔΟΥ: ΚΗΦΙΣΙΑΣ

ΕΛΛΗΝΙΚΗ ΔΗΜΟΚΡΑΤΙΑ

REVISION ΑΝΑΘΕΩΡΗΣΗ	DATE ΗΜΕΡΟΜΗΝΙΑ	DESCRIPTION ΠΕΡΙΓΡΑΦΗ	DRAWN ΣΧΕΔΙΑΣΗ	CHECKED ΕΛΕΓΧΟΣ	APPROVED ΕΓΚΡΙΣΗ
3	17.12.2013	REVISED ISSUE / ΑΝΑΘΕΩΡΗΜΕΝΗ ΕΚΔΟΣΗ	A.K	M.Ξ	M.K
2	24.10.2012	FINAL ISSUE / ΤΕΛΙΚΗ ΕΚΔΟΣΗ	A.K	M.Ξ	M.K
1	02.10.2012	REVISED ISSUE / ΑΝΑΘΕΩΡΗΜΕΝΗ ΕΚΔΟΣΗ	A.K	M.Ξ	M.K
0	30.07.2012	ISSUED TO CLIENT / ΕΚΔΟΣΗ ΣΤΟΝ ΠΕΛΑΤΗ	A.K	M.Ξ	M.K

CLIENT – ΠΕΛΑΤΗΣ
"ICGB" AD
16 "Veslets" Street
1000 Sofia
Bulgaria

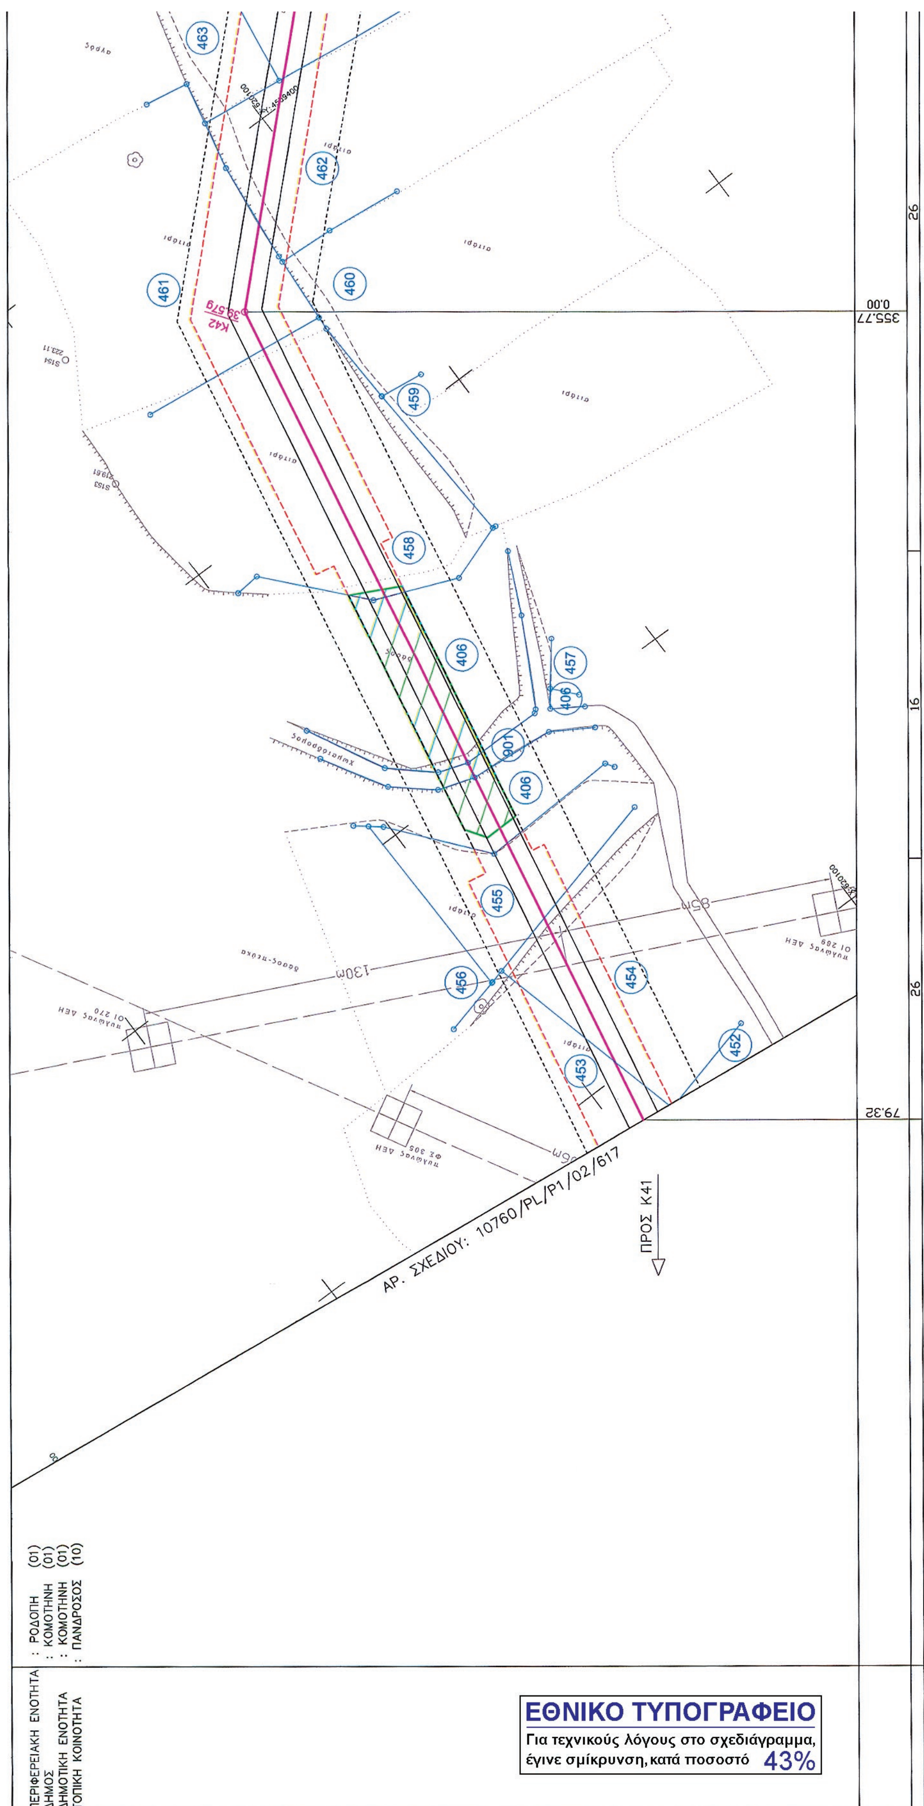
CONTRACT No: ΑΡ. ΣΥΜΒΟΛΑΙΟΥ: C-17-2011
SUPERSEDED BY: ΑΝΤΙΚΑΤΑΣΤΑΘΗΚΕ ΑΠΟ:
SUPERSEDES THE: ΑΝΤΙΚΑΘΙΣΤΑ ΤΟ:

ENGINEER – ΜΕΛΕΤΗΤΗΣ
Consortium PENSPEN C&M
CONSORTIUM
PENSPEN Ltd – C&M ENGINEERING S.A.

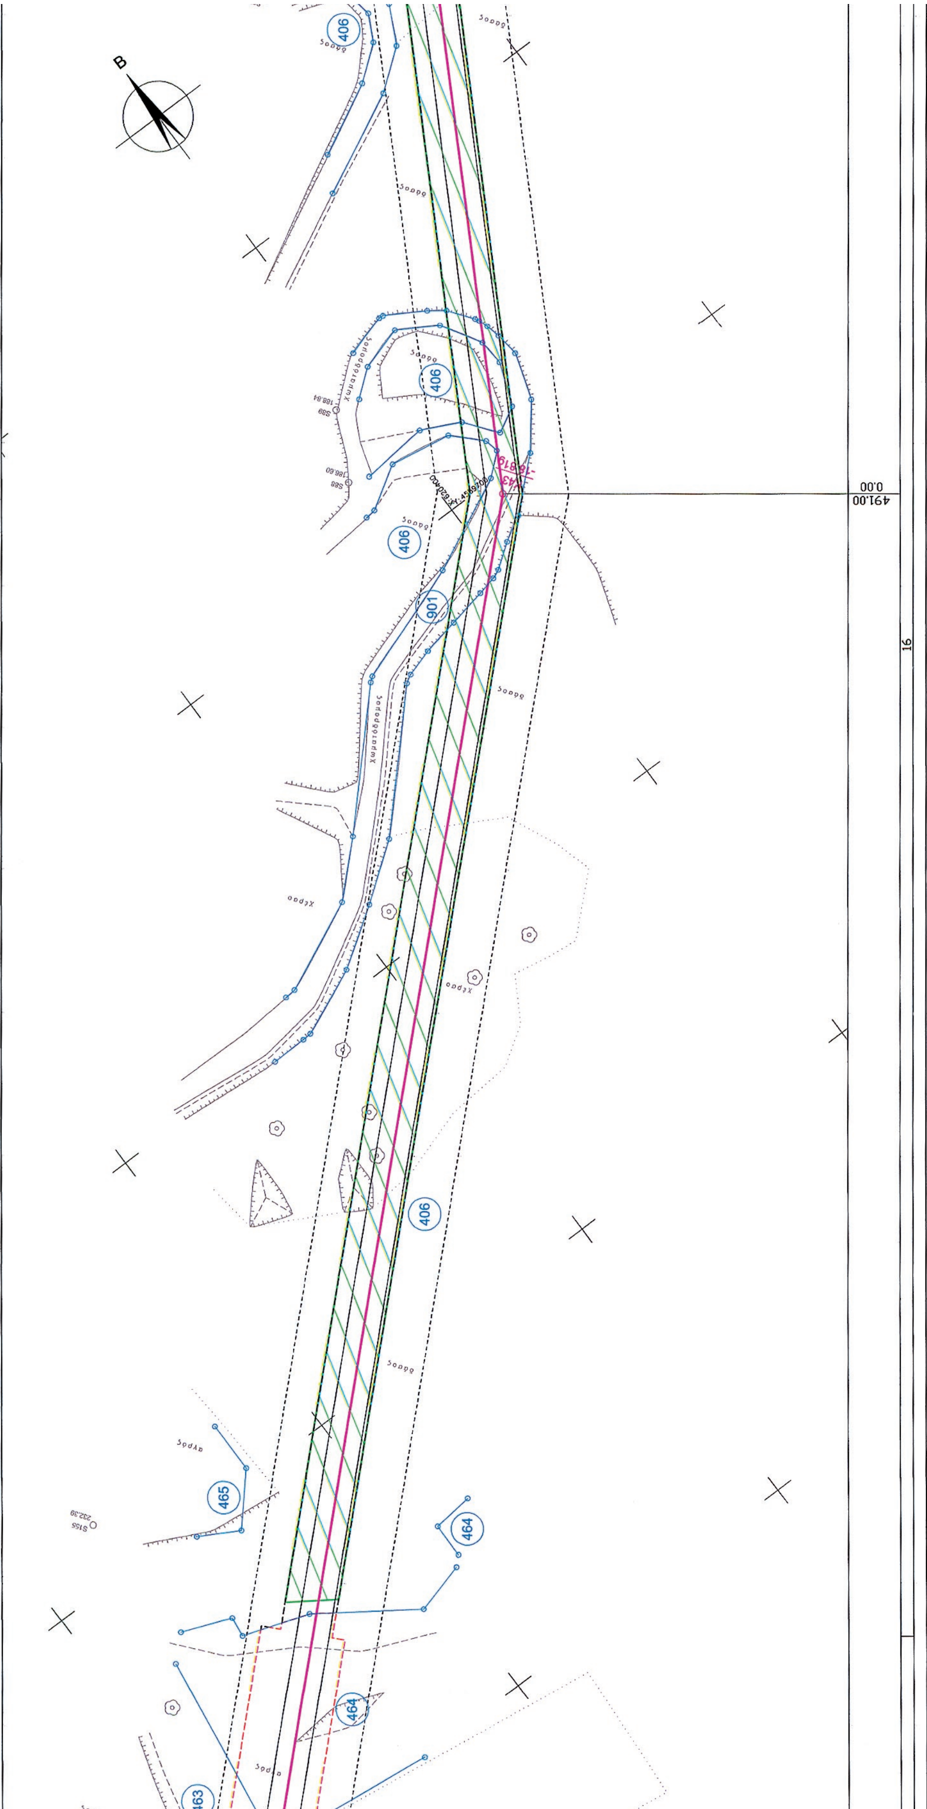
PROJECT – ΕΡΓΟ
FEED & EIA FOR NATURAL GAS
INTERCONNECTOR GREECE – BULGARIA (IGB PROJECT)
ΕΚΠΟΝΗΣΗ ΟΡΙΣΤΙΚΗΣ ΜΕΛΕΤΗΣ & ΜΕΛΕΤΗΣ ΠΕΡΙΒΑΛΛΟΝΤΙΚΩΝ ΕΠΙΠΤΩΣΕΩΝ ΓΙΑ ΤΟΝ ΑΓΩΓΟ Φ.Α. ΔΙΑΣΥΝΔΕΣΗΣ ΕΛΛΑΔΑΣ – ΒΟΥΛΓΑΡΙΑΣ

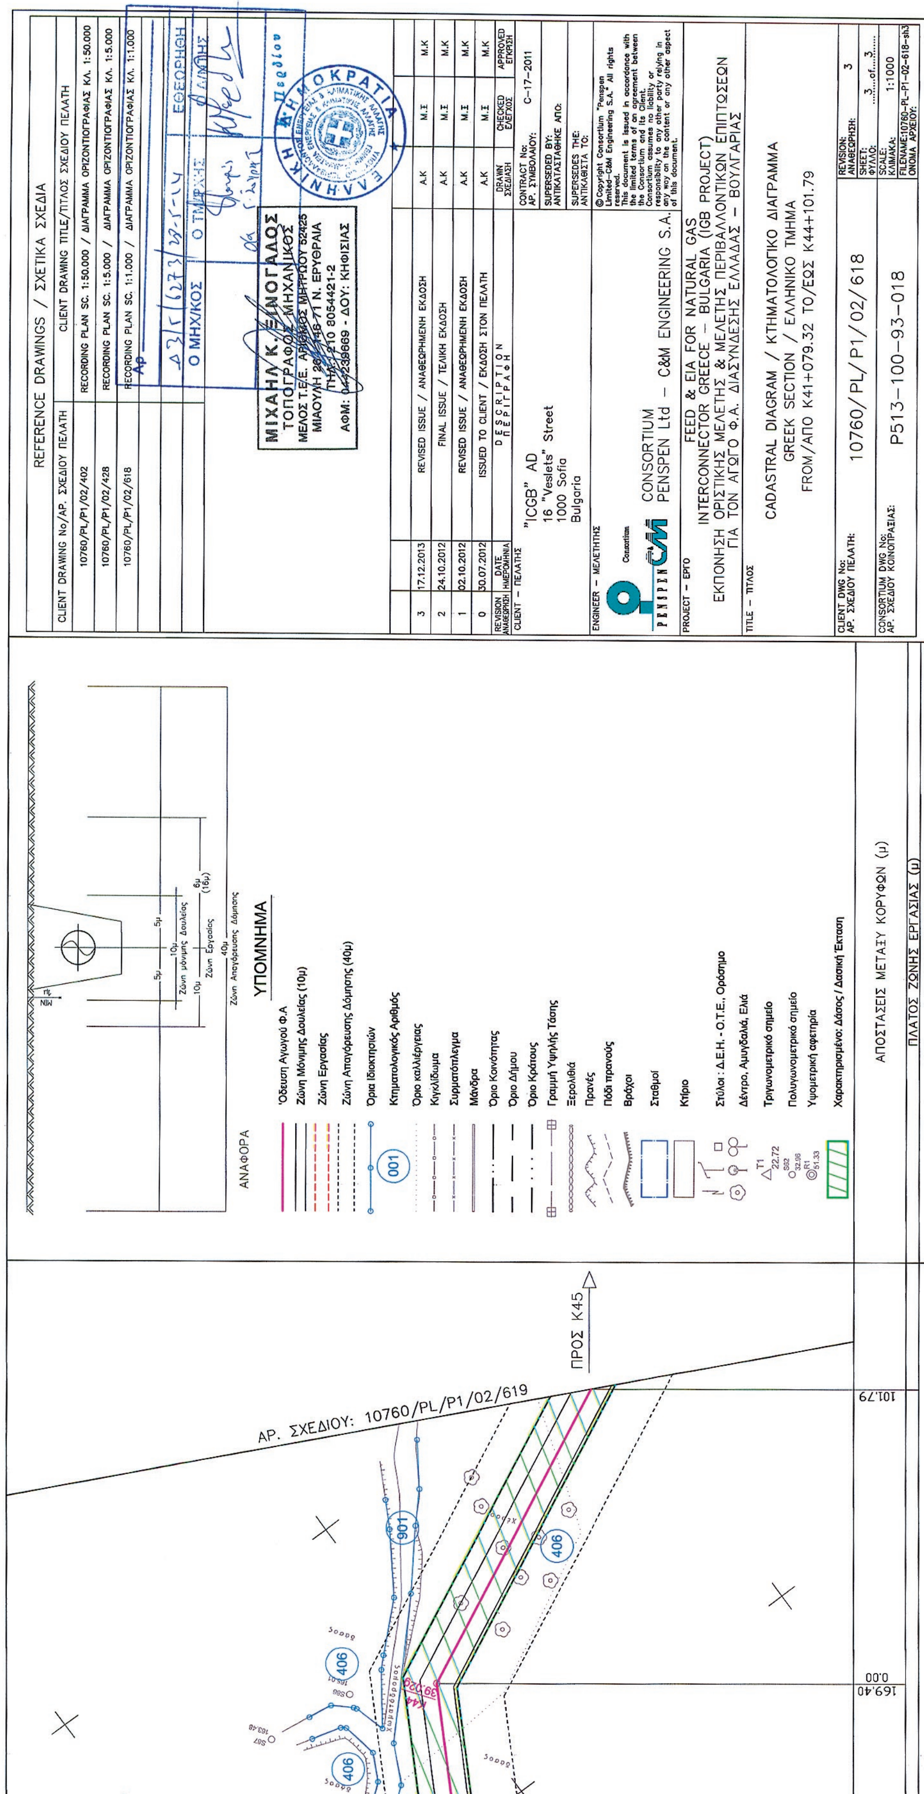
TITLE – ΤΙΤΛΟΣ
CADASTRAL DIAGRAM / ΚΤΗΜΑΤΟΛΟΓΙΚΟ ΔΙΑΓΡΑΜΜΑ
GREEK SECTION / ΕΛΛΗΝΙΚΟ ΤΜΗΜΑ
FROM/ΑΠΟ K36+064.32 TO/ΕΩΣ K41+079.32

CLIENT DWG No: ΑΡ. ΣΧΕΔΙΟΥ ΠΕΛΑΤΗ: 10760/PL/P1/02/617
CONSORTIUM DWG No: ΑΡ. ΣΧΕΔΙΟΥ ΚΟΙΝΟΠΡΑΞΙΑΣ: P513-100-93-017
REVISION: ΑΝΑΘΕΩΡΗΣΗ: 3
SHEET: ΦΥΛΛΟ: 3 of 3
SCALE: ΚΛΙΜΑΚΑ: 1:1000
FILENAME: ΟΝΟΜΑ ΑΡΧΕΙΟΥ: 10760-PL-P1-02-617-sh3

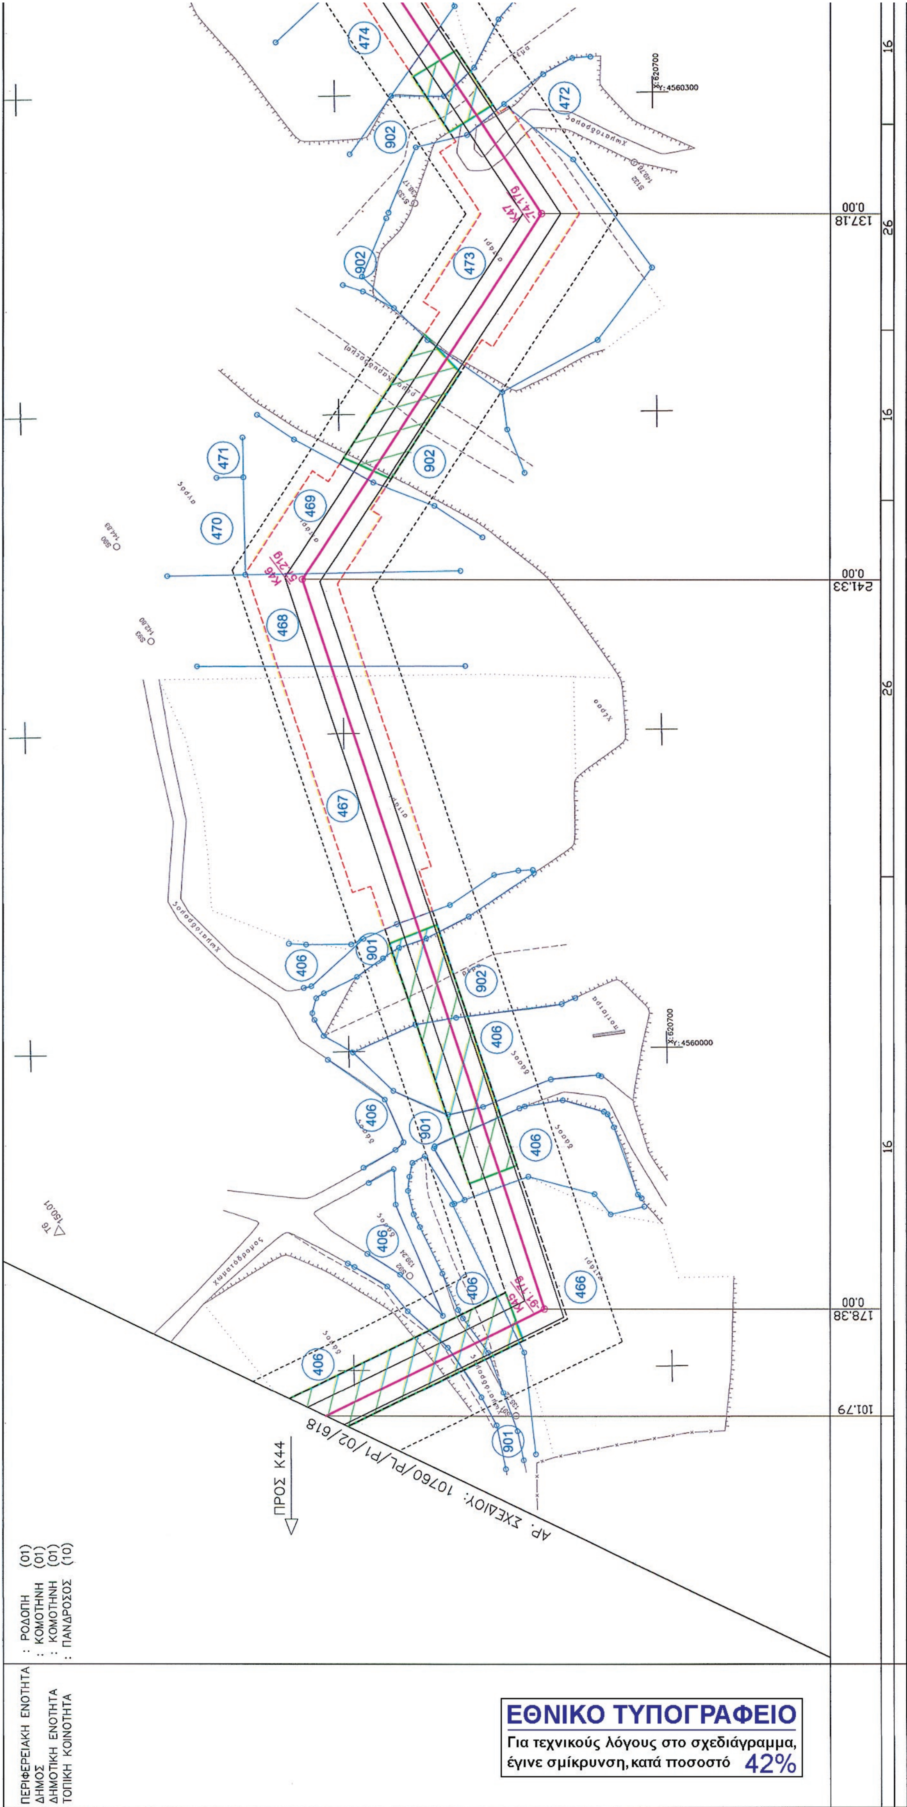


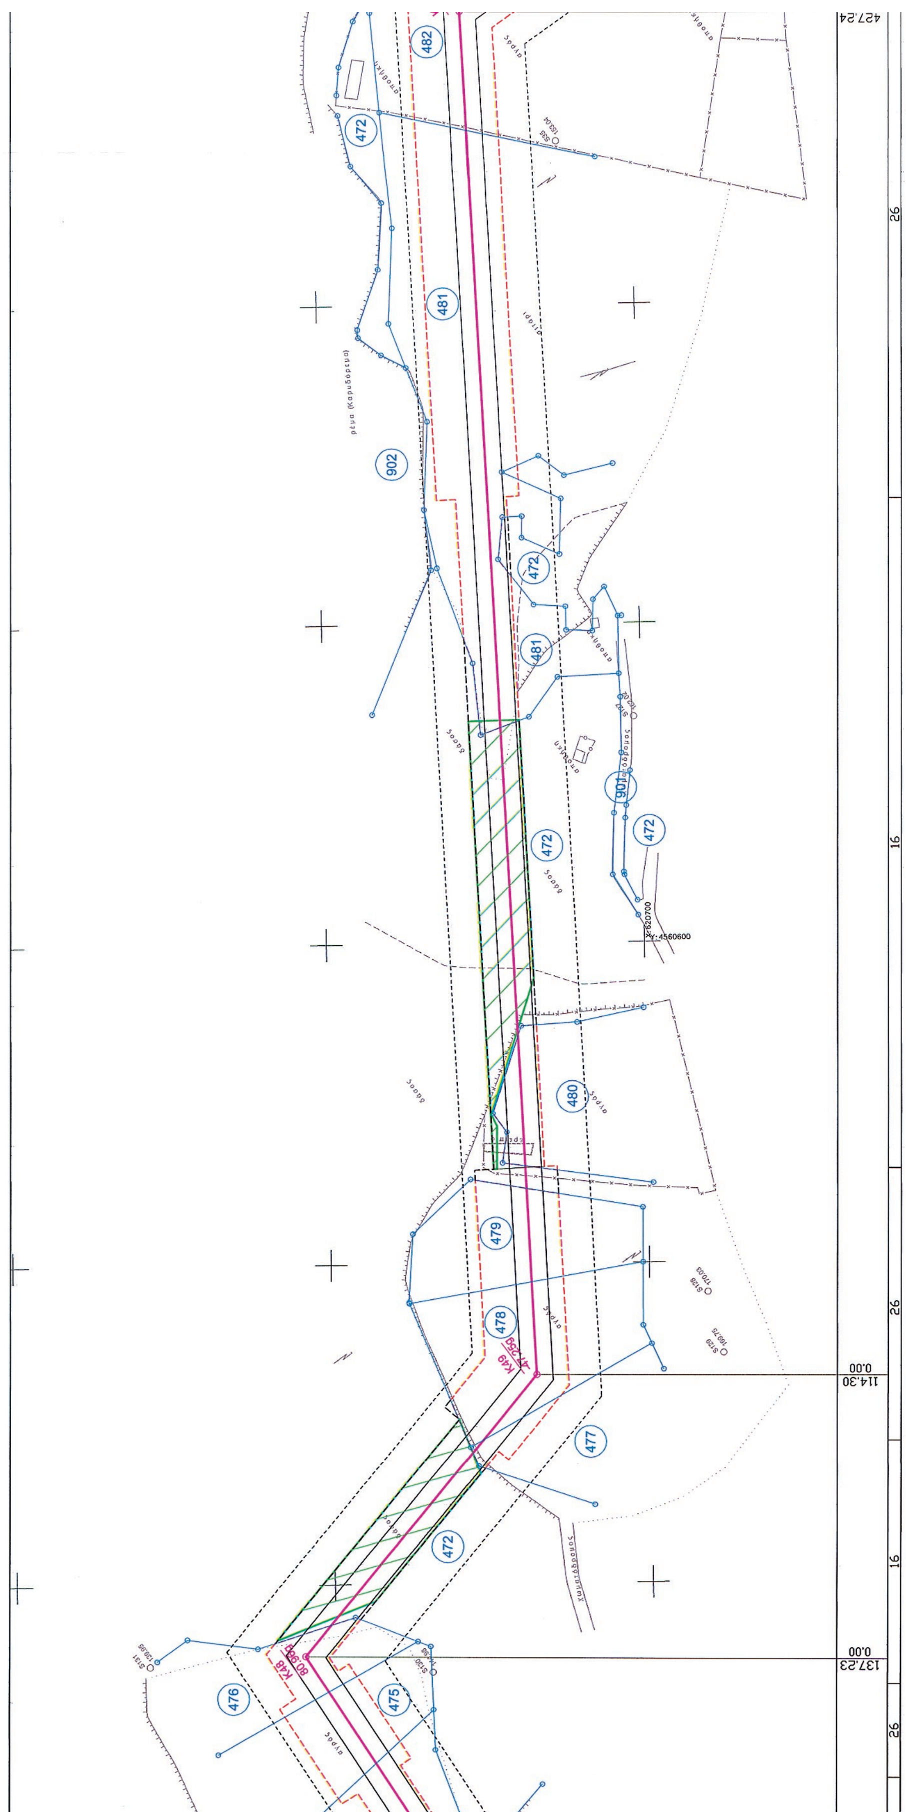
463
462
461
460
459
458
406
457
901
455
456
454
453
452
K42
130m
ΑΡ. ΣΧΕΔΙΟΥ: 10760/PL/P1/02/617
ΠΡΟΣ K41
355.77
0.00
79.32
26
16
26
ΠΕΡΙΦΕΡΕΙΑΚΗ ΕΝΟΤΗΤΑ : ΡΟΔΟΠΗ (01)
ΔΗΜΟΣ : ΚΟΜΟΤΗΝΗ (01)
ΔΗΜΟΤΙΚΗ ΕΝΟΤΗΤΑ : ΚΟΜΟΤΗΝΗ (01)
ΤΟΠΙΚΗ ΚΟΙΝΟΤΗΤΑ : ΠΑΝΔΡΟΣΟΣ (10)
ΕΘΝΙΚΟ ΤΥΠΟΓΡΑΦΕΙΟ
Για τεχνικούς λόγους στο σχεδιάγραμμα, έγινε σμίκρυνση, κατά ποσοστό 43%


Β
406
406
406
901
406
465
464
464
463
16
0.00
491.00



REFERENCE DRAWINGS / ΣΧΕΤΙΚΑ ΣΧΕΔΙΑ
CLIENT DRAWING No/ΑΡ. ΣΧΕΔΙΟΥ ΠΕΛΑΤΗ
CLIENT DRAWING TITLE/ΤΙΤΛΟΣ ΣΧΕΔΙΟΥ ΠΕΛΑΤΗ
10760/PL/P1/02/402
RECORDING PLAN SC. 1:50.000 / ΔΙΑΓΡΑΜΜΑ ΟΡΙΖΟΝΤΙΟΓΡΑΦΙΑΣ ΚΛ. 1:50.000
10760/PL/P1/02/428
RECORDING PLAN SC. 1:5.000 / ΔΙΑΓΡΑΜΜΑ ΟΡΙΖΟΝΤΙΟΓΡΑΦΙΑΣ ΚΛ. 1:5.000
10760/PL/P1/02/618
RECORDING PLAN SC. 1:1.000 / ΔΙΑΓΡΑΜΜΑ ΟΡΙΖΟΝΤΙΟΓΡΑΦΙΑΣ ΚΛ. 1:1.000
Ο ΜΗΧΑΝΙΚΟΣ
ΕΘΕΩΡΗΘΗ
ΜΙΧΑΗΛ Κ. ΞΕΝΟΓΑΛΔΟΣ
ΤΟΠΟΓΡΑΦΟΣ ΜΗΧΑΝΙΚΟΣ
ΑΦΜ: 047239669 - ΔΟΥ: ΚΗΦΙΣΙΑΣ
ΕΛΛΗΝΙΚΗ ΔΗΜΟΚΡΑΤΙΑ
3 | 17.12.2013 | REVISED ISSUE / ΑΝΑΘΕΩΡΗΜΕΝΗ ΕΚΔΟΣΗ | A.K | M.Ξ | M.K
2 | 24.10.2012 | FINAL ISSUE / ΤΕΛΙΚΗ ΕΚΔΟΣΗ | A.K | M.Ξ | M.K
1 | 02.10.2012 | REVISED ISSUE / ΑΝΑΘΕΩΡΗΜΕΝΗ ΕΚΔΟΣΗ | A.K | M.Ξ | M.K
0 | 30.07.2012 | ISSUED TO CLIENT / ΕΚΔΟΣΗ ΣΤΟΝ ΠΕΛΑΤΗ | A.K | M.Ξ | M.K
REVISION ΑΝΑΘΕΩΡΗΣΗ | DATE ΗΜΕΡΟΜΗΝΙΑ | DESCRIPTION ΠΕΡΙΓΡΑΦΗ | DRAWN ΣΧΕΔΙΑΣΗ | CHECKED ΕΛΕΓΧΟΣ | APPROVED ΕΓΚΡΙΣΗ
CLIENT - ΠΕΛΑΤΗΣ
"ICGB" AD
16 "Veslets" Street
1000 Sofia
Bulgaria
CONTRACT No: ΑΡ. ΣΥΜΒΟΛΑΙΟΥ: C-17-2011
SUPERSEDED BY: ΑΝΤΙΚΑΤΑΣΤΑΘΗΚΕ ΑΠΟ:
SUPERSEDES THE: ΑΝΤΙΚΑΘΙΣΤΑ ΤΟ:
ENGINEER - ΜΕΛΕΤΗΤΗΣ
CONSORTIUM
PENSPEN Ltd - C&M ENGINEERING S.A.
PROJECT - ΕΡΓΟ
FEED & EIA FOR NATURAL GAS
INTERCONNECTOR GREECE - BULGARIA (IGB PROJECT)
ΕΚΠΟΝΗΣΗ ΟΡΙΣΤΙΚΗΣ ΜΕΛΕΤΗΣ & ΜΕΛΕΤΗΣ ΠΕΡΙΒΑΛΛΟΝΤΙΚΩΝ ΕΠΙΠΤΩΣΕΩΝ
ΓΙΑ ΤΟΝ ΑΓΩΓΟ Φ.Α. ΔΙΑΣΥΝΔΕΣΗΣ ΕΛΛΑΔΑΣ - ΒΟΥΛΓΑΡΙΑΣ
TITLE - ΤΙΤΛΟΣ
CADASTRAL DIAGRAM / ΚΤΗΜΑΤΟΛΟΓΙΚΟ ΔΙΑΓΡΑΜΜΑ
GREEK SECTION / ΕΛΛΗΝΙΚΟ ΤΜΗΜΑ
FROM/ΑΠΟ K41+079.32 TO/ΕΩΣ K44+101.79
CLIENT DWG No: ΑΡ. ΣΧΕΔΙΟΥ ΠΕΛΑΤΗ: 10760/PL/P1/02/618
CONSORTIUM DWG No: ΑΡ. ΣΧΕΔΙΟΥ ΚΟΙΝΟΠΡΑΞΙΑΣ: P513-100-93-018
REVISION: ΑΝΑΘΕΩΡΗΣΗ: 3
SHEET: ΦΥΛΛΟ: 3 of 3
SCALE: ΚΛΙΜΑΚΑ: 1:1000
ΑΝΑΦΟΡΑ
ΥΠΟΜΝΗΜΑ
Όδευση Αγωγού Φ.Α
Ζώνη Μόνιμης Δουλείας (10μ)
Ζώνη Εργασίας
Ζώνη Απαγόρευσης Δόμησης (40μ)
Όρια Ιδιοκτησιών
Κτηματολογικός Αριθμός
Όριο καλλιέργειας
Κιγκλίδωμα
Συρματόπλεγμα
Μάνδρα
Όριο Κοινότητας
Όριο Δήμου
Όριο Κράτους
Γραμμή Υψηλής Τάσης
Ξερολιθιά
Πρανές
Πόδι πρανούς
Βράχοι
Σταθμοί
Κτίριο
Στύλοι : Δ.Ε.Η. - Ο.Τ.Ε., Ορόσημο
Δένδρο, Αμυγδαλιά, Ελιά
Τριγωνομετρικό σημείο
Πολυγωνομετρικό σημείο
Υψομετρική αφετηρία
Χαρακτηρισμένο: Δάσος / Δασική Έκταση
Ζώνη μόνιμης δουλείας
Ζώνη Εργασίας
Ζώνη Απαγόρευσης Δόμησης
ΑΡ. ΣΧΕΔΙΟΥ: 10760/PL/P1/02/619
ΠΡΟΣ Κ45
ΑΠΟΣΤΑΣΕΙΣ ΜΕΤΑΞΥ ΚΟΡΥΦΩΝ (μ)
ΠΛΑΤΟΣ ΖΩΝΗΣ ΕΡΓΑΣΙΑΣ (μ)
101.79
169.40
0.00
901
406


ΠΕΡΙΦΕΡΕΙΑΚΗ ΕΝΟΤΗΤΑ : ΡΟΔΟΠΗ (01)
ΔΗΜΟΣ : ΚΟΜΟΤΗΝΗ (01)
ΔΗΜΟΤΙΚΗ ΕΝΟΤΗΤΑ : ΚΟΜΟΤΗΝΗ (01)
ΤΟΠΙΚΗ ΚΟΙΝΟΤΗΤΑ : ΠΑΝΔΡΟΣΟΣ (10)
ΑΡ. ΣΧΕΔΙΟΥ: 10760/PL/P1/02/618
ΠΡΟΣ Κ44
ΕΘΝΙΚΟ ΤΥΠΟΓΡΑΦΕΙΟ
Για τεχνικούς λόγους στο σχεδιάγραμμα, έγινε σμίκρυνση, κατά ποσοστό 42%
474
472
902
473
471
470
469
468
467
406
901
466
Κ47
Κ46
Κ45
137,18
241,33
178,38
101,79
0.00
16
26
X: 620700
Y: 4560300
Y: 4560000



B

902

001

472

901

K50

ΑΡ. ΣΧΕΔΙΟΥ: 10760/PL/P1/02/620

ΠΡΟΣ K51

0.00

83.28

16

ΑΝΑΦΟΡΑ

5μ 5μ
10μ
Ζώνη μόνιμης Δουλείας
10μ 6μ (16μ)
Ζώνη Εργασίας
40μ
Ζώνη Απαγόρευσης Δόμησης

ΥΠΟΜΝΗΜΑ

- Όδευση Αγωγού Φ.Α
- Ζώνη Μόνιμης Δουλείας (10μ)
- Ζώνη Εργασίας
- Ζώνη Απαγόρευσης Δόμησης (40μ)
- Όρια Ιδιοκτησιών
- 001 Κτηματολογικός Αριθμός
- Όριο καλλιέργειας
- Κιγκλίδωμα
- Συρματόπλεγμα
- Μάνδρα
- Όριο Κοινότητας
- Όριο Δήμου
- Όριο Κράτους
- Γραμμή Υψηλής Τάσης
- Ξερολιθιά
- Πρανές
- Πόδι πρανούς
- Βράχοι
- Σταθμοί
- Κτίριο
- Στύλοι : Δ.Ε.Η. - Ο.Τ.Ε., Ορόσημο
- Δέντρο, Αμυγδαλιά, Ελιά
- Τριγωνομετρικό σημείο (T1 22.72)
- Πολυγωνομετρικό σημείο (562 32.00)
- Υψομετρική αφετηρία (R1 51.33)
- Χαρακτηρισμένο: Δάσος / Δασική Έκταση

ΑΠΟΣΤΑΣΕΙΣ ΜΕΤΑΞΥ ΚΟΡΥΦΩΝ (μ)

ΠΛΑΤΟΣ ΖΩΝΗΣ ΕΡΓΑΣΙΑΣ (μ)

REFERENCE DRAWINGS / ΣΧΕΤΙΚΑ ΣΧΕΔΙΑ

CLIENT DRAWING No/ΑΡ. ΣΧΕΔΙΟΥ ΠΕΛΑΤΗ	CLIENT DRAWING TITLE/ΤΙΤΛΟΣ ΣΧΕΔΙΟΥ ΠΕΛΑΤΗ
10760/PL/P1/02/402	RECORDING PLAN SC. 1:50.000 / ΔΙΑΓΡΑΜΜΑ ΟΡΙΖΟΝΤΙΟΓΡΑΦΙΑΣ ΚΛ. 1:50.000
10760/PL/P1/02/428	RECORDING PLAN SC. 1:5.000 / ΔΙΑΓΡΑΜΜΑ ΟΡΙΖΟΝΤΙΟΓΡΑΦΙΑΣ ΚΛ. 1:5.000
10760/PL/P1/02/619	RECORDING PLAN SC. 1:1.000 / ΔΙΑΓΡΑΜΜΑ ΟΡΙΖΟΝΤΙΟΓΡΑΦΙΑΣ ΚΛ. 1:1.000

Δ3/Γ/6273 | 28-5-14 | ΕΘΕΩΡΗΘΗ
Ο ΜΗΧ/ΚΟΣ | Ο ΤΜΗΜ/ΧΗΣ | Ο Δ/ΝΤΗΣ

ΜΙΧΑΗΛ Κ. ΞΙΝΟΓΑΛΟΣ
ΤΟΠΟΓΡΑΦΟΣ ΜΗΧΑΝΙΚΟΣ
ΜΕΛΟΣ Τ.Ε.Ε. ΑΡΙΘΜΟΣ ΜΗΤΡΩΟΥ 52425
ΜΙΑΟΥΛΗ 26, 146 71 Ν. ΕΡΥΘΡΑΙΑ
ΤΗΛ.: 210 8054421-2
ΑΦΜ: 044239669 - ΔΟΥ: ΚΗΦΙΣΙΑΣ

ΕΛΛΗΝΙΚΗ ΔΗΜΟΚΡΑΤΙΑ — Περιβάλλοντος, Ενέργειας & Κλιματικής Αλλαγής

REVISION ΑΝΑΘΕΩΡΗΣΗ	DATE ΗΜΕΡΟΜΗΝΙΑ	DESCRIPTION ΠΕΡΙΓΡΑΦΗ	DRAWN ΣΧΕΔΙΑΣΗ	CHECKED ΕΛΕΓΧΟΣ	APPROVED ΕΓΚΡΙΣΗ
3	17.12.2013	REVISED ISSUE / ΑΝΑΘΕΩΡΗΜΕΝΗ ΕΚΔΟΣΗ	A.K	M.Ξ	M.K
2	24.10.2012	FINAL ISSUE / ΤΕΛΙΚΗ ΕΚΔΟΣΗ	A.K	M.Ξ	M.K
1	02.10.2012	REVISED ISSUE / ΑΝΑΘΕΩΡΗΜΕΝΗ ΕΚΔΟΣΗ	A.K	M.Ξ	M.K
0	30.07.2012	ISSUED TO CLIENT / ΕΚΔΟΣΗ ΣΤΟΝ ΠΕΛΑΤΗ	A.K	M.Ξ	M.K

CLIENT – ΠΕΛΑΤΗΣ: "ICGB" AD, 16 "Veslets" Street, 1000 Sofia, Bulgaria

CONTRACT No: / ΑΡ. ΣΥΜΒΟΛΑΙΟΥ: C-17-2011
SUPERSEDED BY: / ΑΝΤΙΚΑΤΑΣΤΑΘΗΚΕ ΑΠΟ:
SUPERSEDES THE: / ΑΝΤΙΚΑΘΙΣΤΑ ΤΟ:

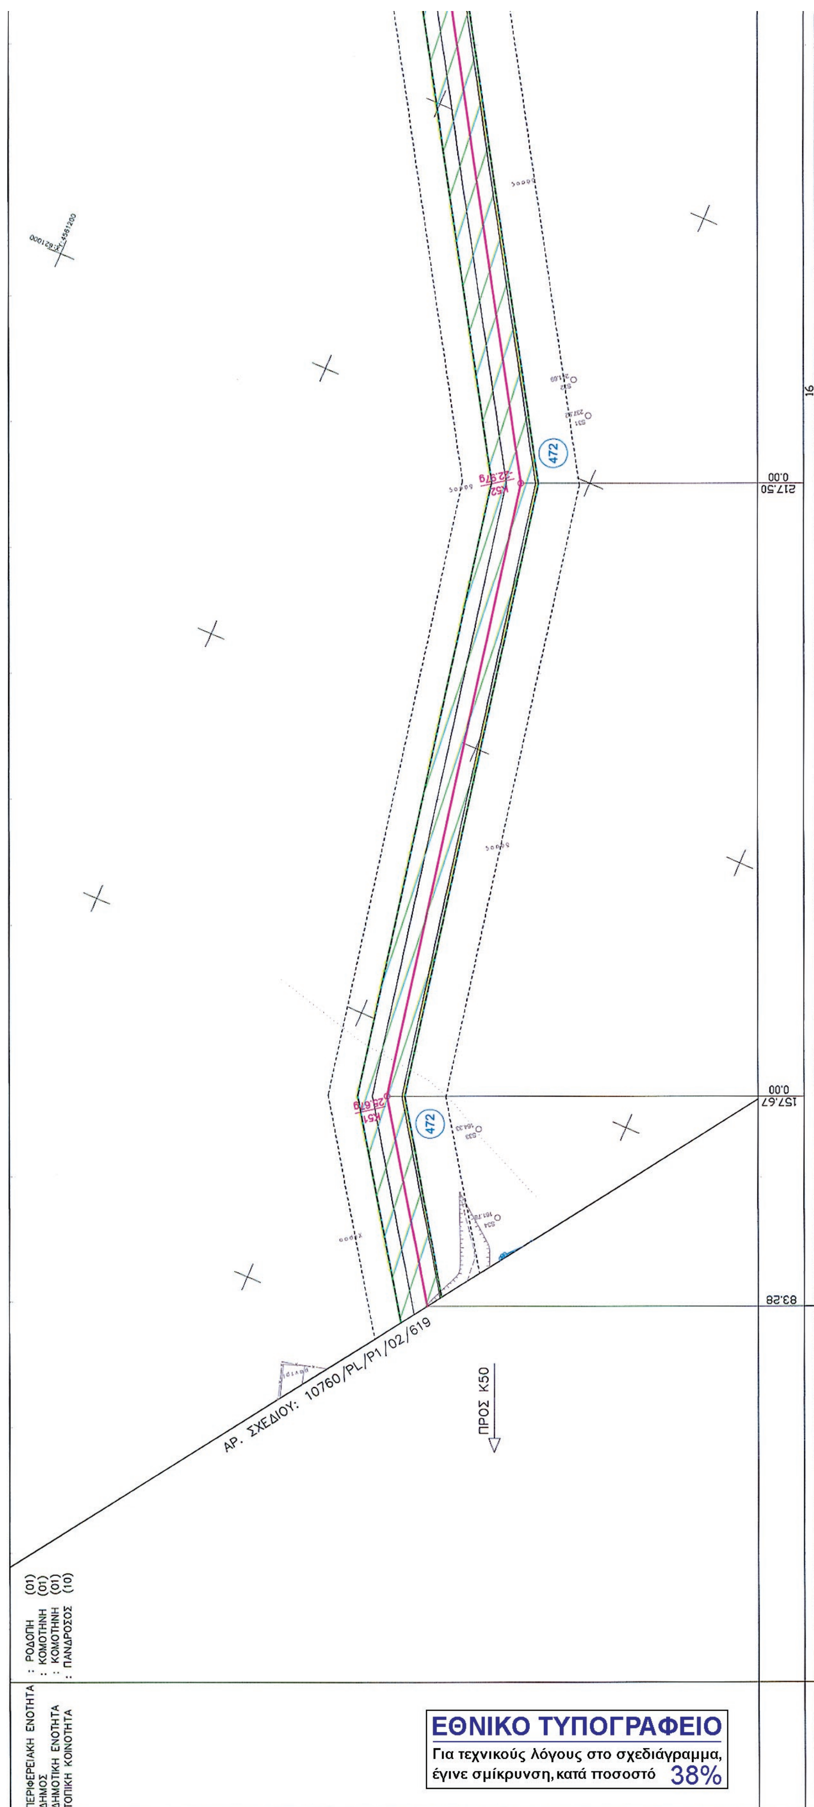
ENGINEER – ΜΕΛΕΤΗΤΗΣ: Consortium PENSPEN C&M — CONSORTIUM PENSPEN Ltd – C&M ENGINEERING S.A.

PROJECT – ΕΡΓΟ: FEED & EIA FOR NATURAL GAS INTERCONNECTOR GREECE – BULGARIA (IGB PROJECT)
ΕΚΠΟΝΗΣΗ ΟΡΙΣΤΙΚΗΣ ΜΕΛΕΤΗΣ & ΜΕΛΕΤΗΣ ΠΕΡΙΒΑΛΛΟΝΤΙΚΩΝ ΕΠΙΠΤΩΣΕΩΝ ΓΙΑ ΤΟΝ ΑΓΩΓΟ Φ.Α. ΔΙΑΣΥΝΔΕΣΗΣ ΕΛΛΑΔΑΣ – ΒΟΥΛΓΑΡΙΑΣ

TITLE – ΤΙΤΛΟΣ: CADASTRAL DIAGRAM / ΚΤΗΜΑΤΟΛΟΓΙΚΟ ΔΙΑΓΡΑΜΜΑ
GREEK SECTION / ΕΛΛΗΝΙΚΟ ΤΜΗΜΑ
FROM/ΑΠΟ K44+101.79 TO/ΕΩΣ K50+083.28

CLIENT DWG No: / ΑΡ. ΣΧΕΔΙΟΥ ΠΕΛΑΤΗ: 10760/PL/P1/02/619
CONSORTIUM DWG No: / ΑΡ. ΣΧΕΔΙΟΥ ΚΟΙΝΟΠΡΑΞΙΑΣ: P513-100-93-019

REVISION: / ΑΝΑΘΕΩΡΗΣΗ: 3
SHEET: / ΦΥΛΛΟ: 3 of 3
SCALE: / ΚΛΙΜΑΚΑ: 1:1000
FILENAME: / ΟΝΟΜΑ ΑΡΧΕΙΟΥ: 10760-PL-P1-02-619-sh3


472
472
0.00
217.50
0.00
157.67
83.28
16
ΑΡ. ΣΧΕΔΙΟΥ: 10760/PL/P1/02/619
ΠΡΟΣ Κ50
ΠΕΡΙΦΕΡΕΙΑΚΗ ΕΝΟΤΗΤΑ : ΡΟΔΟΠΗ (01)
ΔΗΜΟΣ : ΚΟΜΟΤΗΝΗ (01)
ΔΗΜΟΤΙΚΗ ΕΝΟΤΗΤΑ : ΚΟΜΟΤΗΝΗ (01)
ΤΟΠΙΚΗ ΚΟΙΝΟΤΗΤΑ : ΠΑΝΔΡΟΣΟΣ (10)
ΕΘΝΙΚΟ ΤΥΠΟΓΡΑΦΕΙΟ
Για τεχνικούς λόγους στο σχεδιάγραμμα, έγινε σμίκρυνση, κατά ποσοστό 38%

REFERENCE DRAWINGS / ΣΧΕΤΙΚΑ ΣΧΕΔΙΑ

CLIENT DRAWING No/ΑΡ. ΣΧΕΔΙΟΥ ΠΕΛΑΤΗ	CLIENT DRAWING TITLE/ΤΙΤΛΟΣ ΣΧΕΔΙΟΥ ΠΕΛΑΤΗ
10760/PL/P1/02/402	RECORDING PLAN SC. 1:50.000 / ΔΙΑΓΡΑΜΜΑ ΟΡΙΖΟΝΤΙΟΓΡΑΦΙΑΣ ΚΛ. 1:50.000
10760/PL/P1/02/428	RECORDING PLAN SC. 1:5.000 / ΔΙΑΓΡΑΜΜΑ ΟΡΙΖΟΝΤΙΟΓΡΑΦΙΑΣ ΚΛ. 1:5.000
10760/PL/P1/02/620	RECORDING PLAN SC. 1:1.000 / ΔΙΑΓΡΑΜΜΑ ΟΡΙΖΟΝΤΙΟΓΡΑΦΙΑΣ ΚΛ. 1:1.000

ΑΡ. Δ3/Γ/6273/28-5-14
Ο ΜΗΧ/ΚΟΣ | Ο ΤΜΗΜΑΤΑΡΧΗΣ | ΕΘΕΩΡΗΘΗ Ο Δ/ΝΤΗΣ

ΜΙΧΑΗΛ Κ. ΞΕΝΟΓΑΛΟΣ
ΤΟΠΟΓΡΑΦΟΣ ΜΗΧΑΝΙΚΟΣ
ΜΕΛΟΣ Τ.Ε.Ε. ΑΡΙΘΜΟΣ ΜΗΤΡΩΟΥ 52425
ΜΙΑΟΥΛΗ 26 - 146 71 Ν. ΕΡΥΘΡΑΙΑ
ΤΗΛ.: 210 8054421-2
ΑΦΜ: 044239669 - ΔΟΥ: ΚΗΦΙΣΙΑΣ

ΕΛΛΗΝΙΚΗ ΔΗΜΟΚΡΑΤΙΑ

REVISION ΑΝΑΘΕΩΡΗΣΗ	DATE ΗΜΕΡΟΜΗΝΙΑ	DESCRIPTION ΠΕΡΙΓΡΑΦΗ	DRAWN ΣΧΕΔΙΑΣΗ	CHECKED ΕΛΕΓΧΟΣ	APPROVED ΕΓΚΡΙΣΗ
3	17.12.2013	REVISED ISSUE / ΑΝΑΘΕΩΡΗΜΕΝΗ ΕΚΔΟΣΗ	A.K	M.Ξ	M.K
2	24.10.2012	FINAL ISSUE / ΤΕΛΙΚΗ ΕΚΔΟΣΗ	A.K	M.Ξ	M.K
1	02.10.2012	REVISED ISSUE / ΑΝΑΘΕΩΡΗΜΕΝΗ ΕΚΔΟΣΗ	A.K	M.Ξ	M.K
0	30.07.2012	ISSUED TO CLIENT / ΕΚΔΟΣΗ ΣΤΟΝ ΠΕΛΑΤΗ	A.K	M.Ξ	M.K

CLIENT – ΠΕΛΑΤΗΣ
"ICGB" AD
16 "Veslets" Street
1000 Sofia
Bulgaria

CONTRACT No: / ΑΡ. ΣΥΜΒΟΛΑΙΟΥ: C-17-2011
SUPERSEDED BY: / ΑΝΤΙΚΑΤΑΣΤΑΘΗΚΕ ΑΠΟ:
SUPERSEDES THE: / ΑΝΤΙΚΑΘΙΣΤΑ ΤΟ:

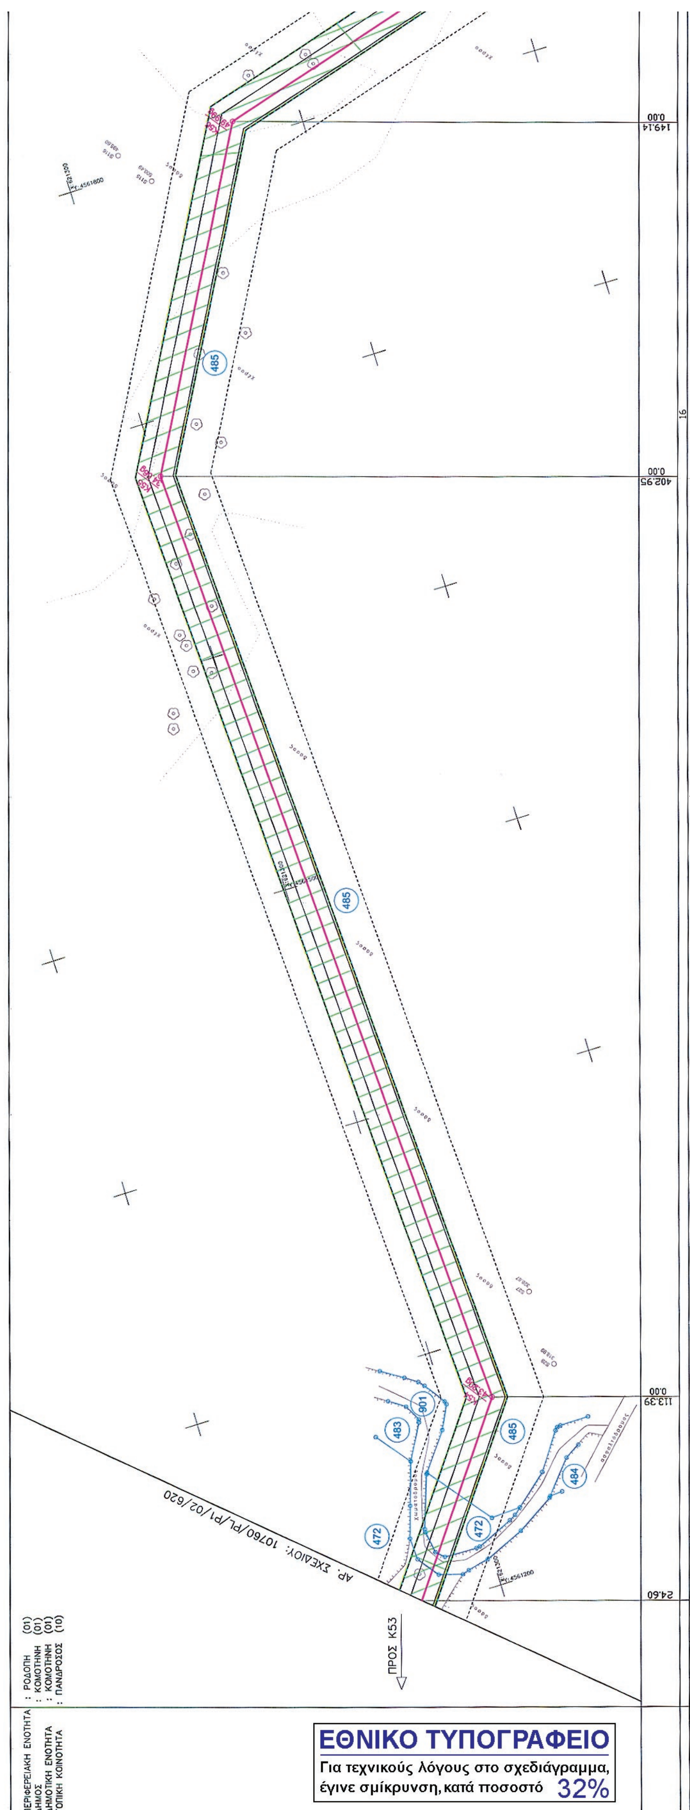
ENGINEER – ΜΕΛΕΤΗΤΗΣ
CONSORTIUM
PENSPEN Ltd – C&M ENGINEERING S.A.

PROJECT – ΕΡΓΟ
FEED & EIA FOR NATURAL GAS
INTERCONNECTOR GREECE – BULGARIA (IGB PROJECT)
ΕΚΠΟΝΗΣΗ ΟΡΙΣΤΙΚΗΣ ΜΕΛΕΤΗΣ & ΜΕΛΕΤΗΣ ΠΕΡΙΒΑΛΛΟΝΤΙΚΩΝ ΕΠΙΠΤΩΣΕΩΝ
ΓΙΑ ΤΟΝ ΑΓΩΓΟ Φ.Α. ΔΙΑΣΥΝΔΕΣΗΣ ΕΛΛΑΔΑΣ – ΒΟΥΛΓΑΡΙΑΣ

TITLE – ΤΙΤΛΟΣ
CADASTRAL DIAGRAM / ΚΤΗΜΑΤΟΛΟΓΙΚΟ ΔΙΑΓΡΑΜΜΑ
GREEK SECTION / ΕΛΛΗΝΙΚΟ ΤΜΗΜΑ
FROM/ΑΠΟ K50+083.28 TO/ΕΩΣ K53+024.60

CLIENT DWG No: / ΑΡ. ΣΧΕΔΙΟΥ ΠΕΛΑΤΗ: 10760/PL/P1/02/620
CONSORTIUM DWG No: / ΑΡ. ΣΧΕΔΙΟΥ ΚΟΙΝΟΠΡΑΞΙΑΣ: P513-100-93-020

REVISION: / ΑΝΑΘΕΩΡΗΣΗ: 3
SHEET: / ΦΥΛΛΟ: 3 of 3
SCALE: / ΚΛΙΜΑΚΑ: 1:1000
FILENAME: / ΟΝΟΜΑ ΑΡΧΕΙΟΥ: 10760-PL-P1-02-620-sh3


485
485
485
901
483
472
472
484
149.14
0.00
402.95
0.00
113.39
0.00
24.60
16
ΑΡ. ΣΧΕΔΙΟΥ: 10760/PL/P1/02/620
ΠΡΟΣ Κ53
ΠΕΡΙΦΕΡΕΙΑΚΗ ΕΝΟΤΗΤΑ : ΡΟΔΟΠΗ (01)
ΔΗΜΟΣ : ΚΟΜΟΤΗΝΗ (01)
ΔΗΜΟΤΙΚΗ ΕΝΟΤΗΤΑ : ΚΟΜΟΤΗΝΗ (01)
ΤΟΠΙΚΗ ΚΟΙΝΟΤΗΤΑ : ΠΑΝΔΡΟΣΟΣ (10)
ΕΘΝΙΚΟ ΤΥΠΟΓΡΑΦΕΙΟ
Για τεχνικούς λόγους στο σχεδιάγραμμα, έγινε σμίκρυνση, κατά ποσοστό 32%

ΑΡ. ΣΧΕΔΙΟΥ: 10760/PL/P1/02/622

ΠΡΟΣ Κ58

485

121.10
0.00

257.22

ΑΝΑΦΟΡΑ

10μ
5μ 5μ
Ζώνη μόνιμης δουλείας
10μ 6μ (16μ)
Ζώνη Εργασίας
40μ
Ζώνη Απαγόρευσης Δόμησης

ΥΠΟΜΝΗΜΑ

- Όδευση Αγωγού Φ.Α
- Ζώνη Μόνιμης Δουλείας (10μ)
- Ζώνη Εργασίας
- Ζώνη Απαγόρευσης Δόμησης (40μ)
- Όρια Ιδιοκτησιών
- 001 Κτηματολογικός Αριθμός
- Όριο καλλιέργειας
- Κιγκλίδωμα
- Συρματόπλεγμα
- Μάνδρα
- Όριο Κοινότητας
- Όριο Δήμου
- Όριο Κράτους
- Γραμμή Υψηλής Τάσης
- Ξερολιθιά
- Πρανές
- Πόδι πρανούς
- Βράχοι
- Σταθμοί
- Κτίριο
- Στύλοι : Δ.Ε.Η. - Ο.Τ.Ε., Ορόσημο
- Δένδρο, Αμυγδαλιά, Ελιά
- Τριγωνομετρικό σημείο
- Πολυγωνομετρικό σημείο
- Υψομετρική αφετηρία
- Χαρακτηρισμένο: Δάσος / Δασική Έκταση

ΑΠΟΣΤΑΣΕΙΣ ΜΕΤΑΞΥ ΚΟΡΥΦΩΝ (μ)

ΠΛΑΤΟΣ ΖΩΝΗΣ ΕΡΓΑΣΙΑΣ (μ)

REFERENCE DRAWINGS / ΣΧΕΤΙΚΑ ΣΧΕΔΙΑ

CLIENT DRAWING No/ΑΡ. ΣΧΕΔΙΟΥ ΠΕΛΑΤΗ	CLIENT DRAWING TITLE/ΤΙΤΛΟΣ ΣΧΕΔΙΟΥ ΠΕΛΑΤΗ
10760/PL/P1/02/402	RECORDING PLAN SC. 1:50.000 / ΔΙΑΓΡΑΜΜΑ ΟΡΙΖΟΝΤΙΟΓΡΑΦΙΑΣ ΚΛ. 1:50.000
10760/PL/P1/02/428	RECORDING PLAN SC. 1:5.000 / ΔΙΑΓΡΑΜΜΑ ΟΡΙΖΟΝΤΙΟΓΡΑΦΙΑΣ ΚΛ. 1:5.000
10760/PL/P1/02/429	RECORDING PLAN SC. 1:5.000 / ΔΙΑΓΡΑΜΜΑ ΟΡΙΖΟΝΤΙΟΓΡΑΦΙΑΣ ΚΛ. 1:5.000
10760/PL/P1/02/621	RECORDING PLAN SC. 1:1.000 / ΔΙΑΓΡΑΜΜΑ ΟΡΙΖΟΝΤΙΟΓΡΑΦΙΑΣ ΚΛ. 1:1.000

Δ3/Γ/6273/28-5-14
Ο ΜΗΧ/ΚΟΣ | Ο ΤΜΗΜΑΤΑΡΧΗΣ | ΕΦΕΔΡΗΣ ΔΙΕΥΘΥΝΤΗΣ

ΜΙΧΑΗΛ Κ. ΞΙΝΟΓΑΛΟΣ
ΤΟΠΟΓΡΑΦΟΣ ΜΗΧΑΝΙΚΟΣ
ΜΕΛΟΣ Τ.Ε.Ε. ΑΡΙΘΜΟΣ ΜΗΤΡΩΟΥ 52425
ΜΙΑΟΥΛΗ 26 - 146 71 Ν. ΕΡΥΘΡΑΙΑ
ΤΗΛ.: 210 8054421-2
ΑΦΜ: 044239669 - ΔΟΥ: ΚΗΦΙΣΙΑΣ

ΕΛΛΗΝΙΚΗ ΔΗΜΟΚΡΑΤΙΑ

REVISION ΑΝΑΘΕΩΡΗΣΗ	DATE ΗΜΕΡΟΜΗΝΙΑ	DESCRIPTION ΠΕΡΙΓΡΑΦΗ	DRAWN ΣΧΕΔΙΑΣΗ	CHECKED ΕΛΕΓΧΟΣ	APPROVED ΕΓΚΡΙΣΗ
3	17.12.2013	REVISED ISSUE / ΑΝΑΘΕΩΡΗΜΕΝΗ ΕΚΔΟΣΗ	A.K	M.Ξ	M.K
2	24.10.2012	FINAL ISSUE / ΤΕΛΙΚΗ ΕΚΔΟΣΗ	A.K	M.Ξ	M.K
1	02.10.2012	REVISED ISSUE / ΑΝΑΘΕΩΡΗΜΕΝΗ ΕΚΔΟΣΗ	A.K	M.Ξ	M.K
0	30.07.2012	ISSUED TO CLIENT / ΕΚΔΟΣΗ ΣΤΟΝ ΠΕΛΑΤΗ	A.K	M.Ξ	M.K

CLIENT – ΠΕΛΑΤΗΣ
"ICGB" AD
16 "Veslets" Street
1000 Sofia
Bulgaria

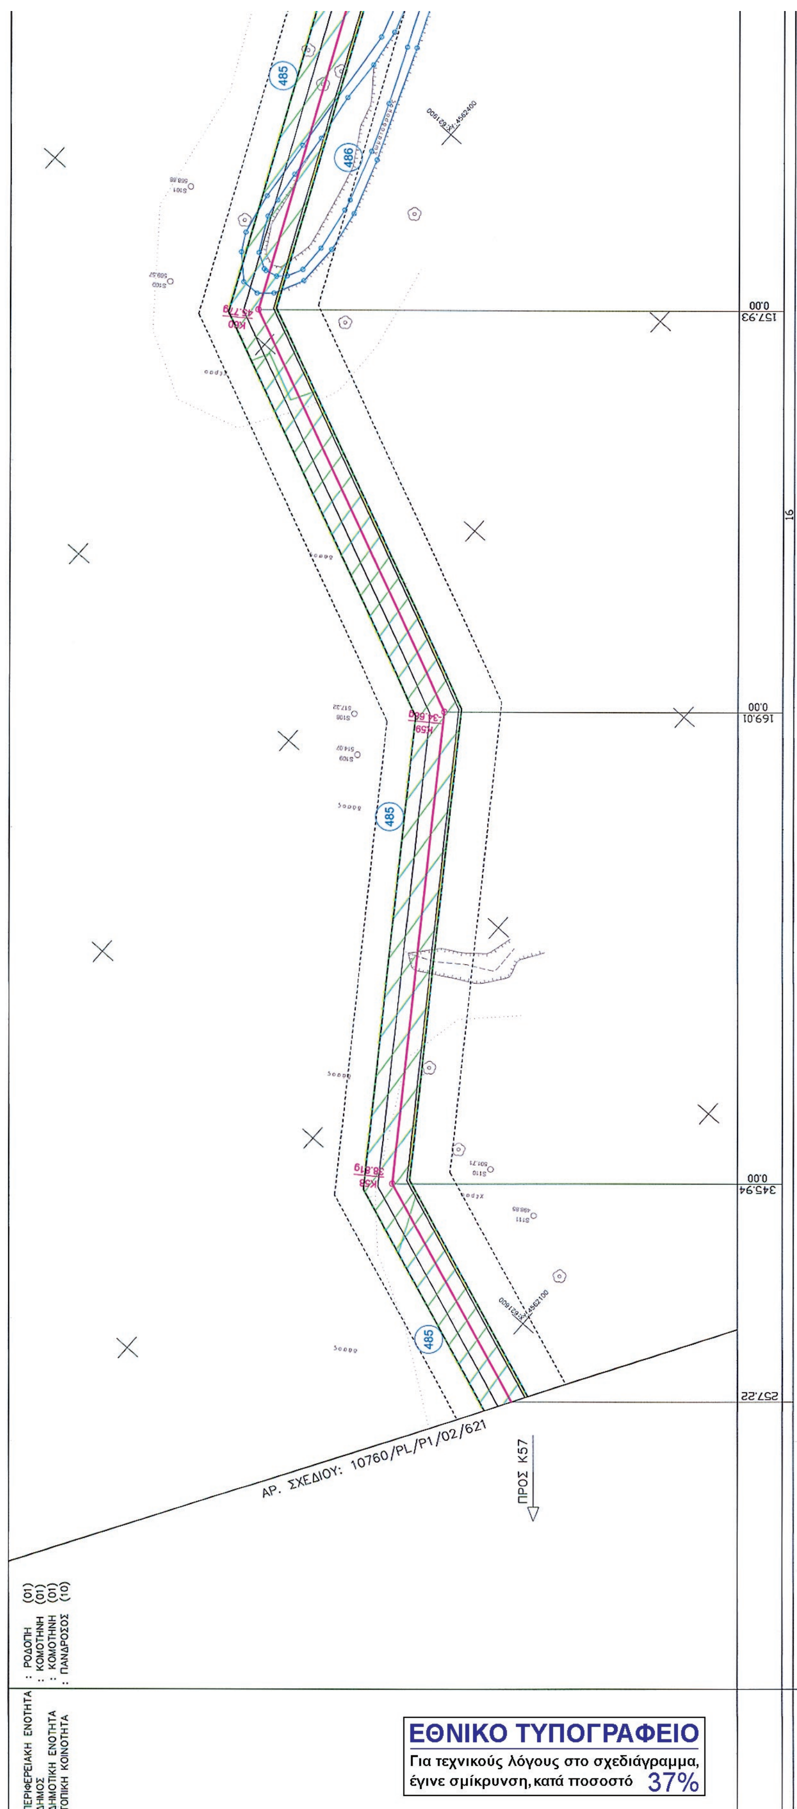
CONTRACT No: ΑΡ. ΣΥΜΒΟΛΑΙΟΥ: C-17-2011
SUPERSEDED BY: ΑΝΤΙΚΑΤΑΣΤΑΘΗΚΕ ΑΠΟ:
SUPERSEDES THE: ΑΝΤΙΚΑΘΙΣΤΑ ΤΟ:

ENGINEER – ΜΕΛΕΤΗΤΗΣ
Consortium
PENSPEN C&M
CONSORTIUM
PENSPEN Ltd – C&M ENGINEERING S.A.

PROJECT – ΕΡΓΟ
FEED & EIA FOR NATURAL GAS
INTERCONNECTOR GREECE – BULGARIA (IGB PROJECT)
ΕΚΠΟΝΗΣΗ ΟΡΙΣΤΙΚΗΣ ΜΕΛΕΤΗΣ & ΜΕΛΕΤΗΣ ΠΕΡΙΒΑΛΛΟΝΤΙΚΩΝ ΕΠΙΠΤΩΣΕΩΝ
ΓΙΑ ΤΟΝ ΑΓΩΓΟ Φ.Α. ΔΙΑΣΥΝΔΕΣΗΣ ΕΛΛΑΔΑΣ – ΒΟΥΛΓΑΡΙΑΣ

TITLE – ΤΙΤΛΟΣ
CADASTRAL DIAGRAM / ΚΤΗΜΑΤΟΛΟΓΙΚΟ ΔΙΑΓΡΑΜΜΑ
GREEK SECTION / ΕΛΛΗΝΙΚΟ ΤΜΗΜΑ
FROM/ΑΠΟ K53+024.60 TO/ΕΩΣ K57+257.22

CLIENT DWG No: ΑΡ. ΣΧΕΔΙΟΥ ΠΕΛΑΤΗ: 10760/PL/P1/02/621
CONSORTIUM DWG No: ΑΡ. ΣΧΕΔΙΟΥ ΚΟΙΝΟΠΡΑΞΙΑΣ: P513-100-93-021
REVISION: ΑΝΑΘΕΩΡΗΣΗ: 3
SHEET: ΦΥΛΛΟ: 3 of 3
SCALE: ΚΛΙΜΑΚΑ: 1:1000
FILENAME: ΟΝΟΜΑ ΑΡΧΕΙΟΥ: 10760-PL-P1-02-621-sh3


485
486
K60
K59
K58
157.93
0.00
169.01
0.00
345.94
0.00
257.22
16
ΑΡ. ΣΧΕΔΙΟΥ: 10760/PL/P1/02/621
ΠΡΟΣ Κ57
ΠΕΡΙΦΕΡΕΙΑΚΗ ΕΝΟΤΗΤΑ : ΡΟΔΟΠΗ (01)
ΔΗΜΟΣ : ΚΟΜΟΤΗΝΗ (01)
ΔΗΜΟΤΙΚΗ ΕΝΟΤΗΤΑ : ΚΟΜΟΤΗΝΗ (01)
ΤΟΠΙΚΗ ΚΟΙΝΟΤΗΤΑ : ΠΑΝΔΡΟΣΟΣ (10)
ΕΘΝΙΚΟ ΤΥΠΟΓΡΑΦΕΙΟ
Για τεχνικούς λόγους στο σχεδιάγραμμα, έγινε σμίκρυνση, κατά ποσοστό 37%

ΑΡ. ΣΧΕΔΙΟΥ: 10760/PL/P1/02/623

ΠΡΟΣ Κ62

485

901

Β

276.24
0.00
27.92

MIN 1μ

5μ 5μ
10μ
Ζώνη μόνιμης Δουλείας
10μ 6μ (16μ)
Ζώνη Εργασίας
40μ
Ζώνη Απαγόρευσης Δόμησης

ΑΝΑΦΟΡΑ

ΥΠΟΜΝΗΜΑ

- Όδευση Αγωγού Φ.Α
- Ζώνη Μόνιμης Δουλείας (10μ)
- Ζώνη Εργασίας
- Ζώνη Απαγόρευσης Δόμησης (40μ)
- Όρια Ιδιοκτησιών
- 001 Κτηματολογικός Αριθμός
- Όριο καλλιέργειας
- Κιγκλίδωμα
- Συρματόπλεγμα
- Μάνδρα
- Όριο Κοινότητας
- Όριο Δήμου
- Όριο Κράτους
- Γραμμή Υψηλής Τάσης
- Ξερολιθιά
- Πρανές
- Πόδι πρανούς
- Βράχοι
- Σταθμοί
- Κτίριο
- Στύλοι : Δ.Ε.Η. - Ο.Τ.Ε., Ορόσημο
- Δέντρο, Αμυγδαλιά, Ελιά
- T1 22.72 Τριγωνομετρικό σημείο
- S62 32.96 Πολυγωνομετρικό σημείο
- R1 51.33 Υψομετρική αφετηρία
- Χαρακτηρισμένο: Δάσος / Δασική Έκταση

ΑΠΟΣΤΑΣΕΙΣ ΜΕΤΑΞΥ ΚΟΡΥΦΩΝ (μ)

ΠΛΑΤΟΣ ΖΩΝΗΣ ΕΡΓΑΣΙΑΣ (μ)

REFERENCE DRAWINGS / ΣΧΕΤΙΚΑ ΣΧΕΔΙΑ

CLIENT DRAWING No/ΑΡ. ΣΧΕΔΙΟΥ ΠΕΛΑΤΗ	CLIENT DRAWING TITLE/ΤΙΤΛΟΣ ΣΧΕΔΙΟΥ ΠΕΛΑΤΗ
10760/PL/P1/02/402	RECORDING PLAN SC. 1:50.000 / ΔΙΑΓΡΑΜΜΑ ΟΡΙΖΟΝΤΙΟΓΡΑΦΙΑΣ ΚΛ. 1:50.000
10760/PL/P1/02/429	RECORDING PLAN SC. 1:5.000 / ΔΙΑΓΡΑΜΜΑ ΟΡΙΖΟΝΤΙΟΓΡΑΦΙΑΣ ΚΛ. 1:5.000
10760/PL/P1/02/622	RECORDING PLAN SC. 1:1.000 / ΔΙΑΓΡΑΜΜΑ ΟΡΙΖΟΝΤΙΟΓΡΑΦΙΑΣ ΚΛ. 1:1.000

Αρ. Δ3/Γ/6273/28-5-14
ΕΘΕΩΡΗΘΗ
Ο ΜΗΧ/ΚΟΣ | Ο ΤΜ/ΡΧΗΣ | Ο Δ/ΝΤΗΣ

ΜΙΧΑΗΛ Κ. ΞΙΝΟΓΑΛΟΣ
ΤΟΠΟΓΡΑΦΟΣ ΜΗΧΑΝΙΚΟΣ
ΜΕΛΟΣ Τ.Ε.Ε. ΑΡΙΘΜΟΣ ΜΗΤΡΩΟΥ 52425
ΜΙΑΟΥΛΗ 26 - 146 71 Ν. ΕΡΥΘΡΑΙΑ
ΤΗΛ.: 210 8054421-2
ΑΦΜ: 044239669 - ΔΟΥ: ΚΗΦΙΣΙΑΣ

ΕΛΛΗΝΙΚΗ ΔΗΜΟΚΡΑΤΙΑ
ΥΠΟΥΡΓΕΙΟ ΠΕΡΙΒΑΛΛΟΝΤΟΣ ΕΝΕΡΓΕΙΑΣ & ΚΛΙΜΑΤΙΚΗΣ ΑΛΛΑΓΗΣ

REVISION ΑΝΑΘΕΩΡΗΣΗ	DATE ΗΜΕΡΟΜΗΝΙΑ	DESCRIPTION ΠΕΡΙΓΡΑΦΗ	DRAWN ΣΧΕΔΙΑΣΗ	CHECKED ΕΛΕΓΧΟΣ	APPROVED ΕΓΚΡΙΣΗ
3	17.12.2013	REVISED ISSUE / ΑΝΑΘΕΩΡΗΜΕΝΗ ΕΚΔΟΣΗ	Α.Κ	Μ.Ξ	Μ.Κ
2	24.10.2012	FINAL ISSUE / ΤΕΛΙΚΗ ΕΚΔΟΣΗ	Α.Κ	Μ.Ξ	Μ.Κ
1	02.10.2012	REVISED ISSUE / ΑΝΑΘΕΩΡΗΜΕΝΗ ΕΚΔΟΣΗ	Α.Κ	Μ.Ξ	Μ.Κ
0	30.07.2012	ISSUED TO CLIENT / ΕΚΔΟΣΗ ΣΤΟΝ ΠΕΛΑΤΗ	Α.Κ	Μ.Ξ	Μ.Κ

CLIENT – ΠΕΛΑΤΗΣ
"ICGB" AD
16 "Veslets" Street
1000 Sofia
Bulgaria

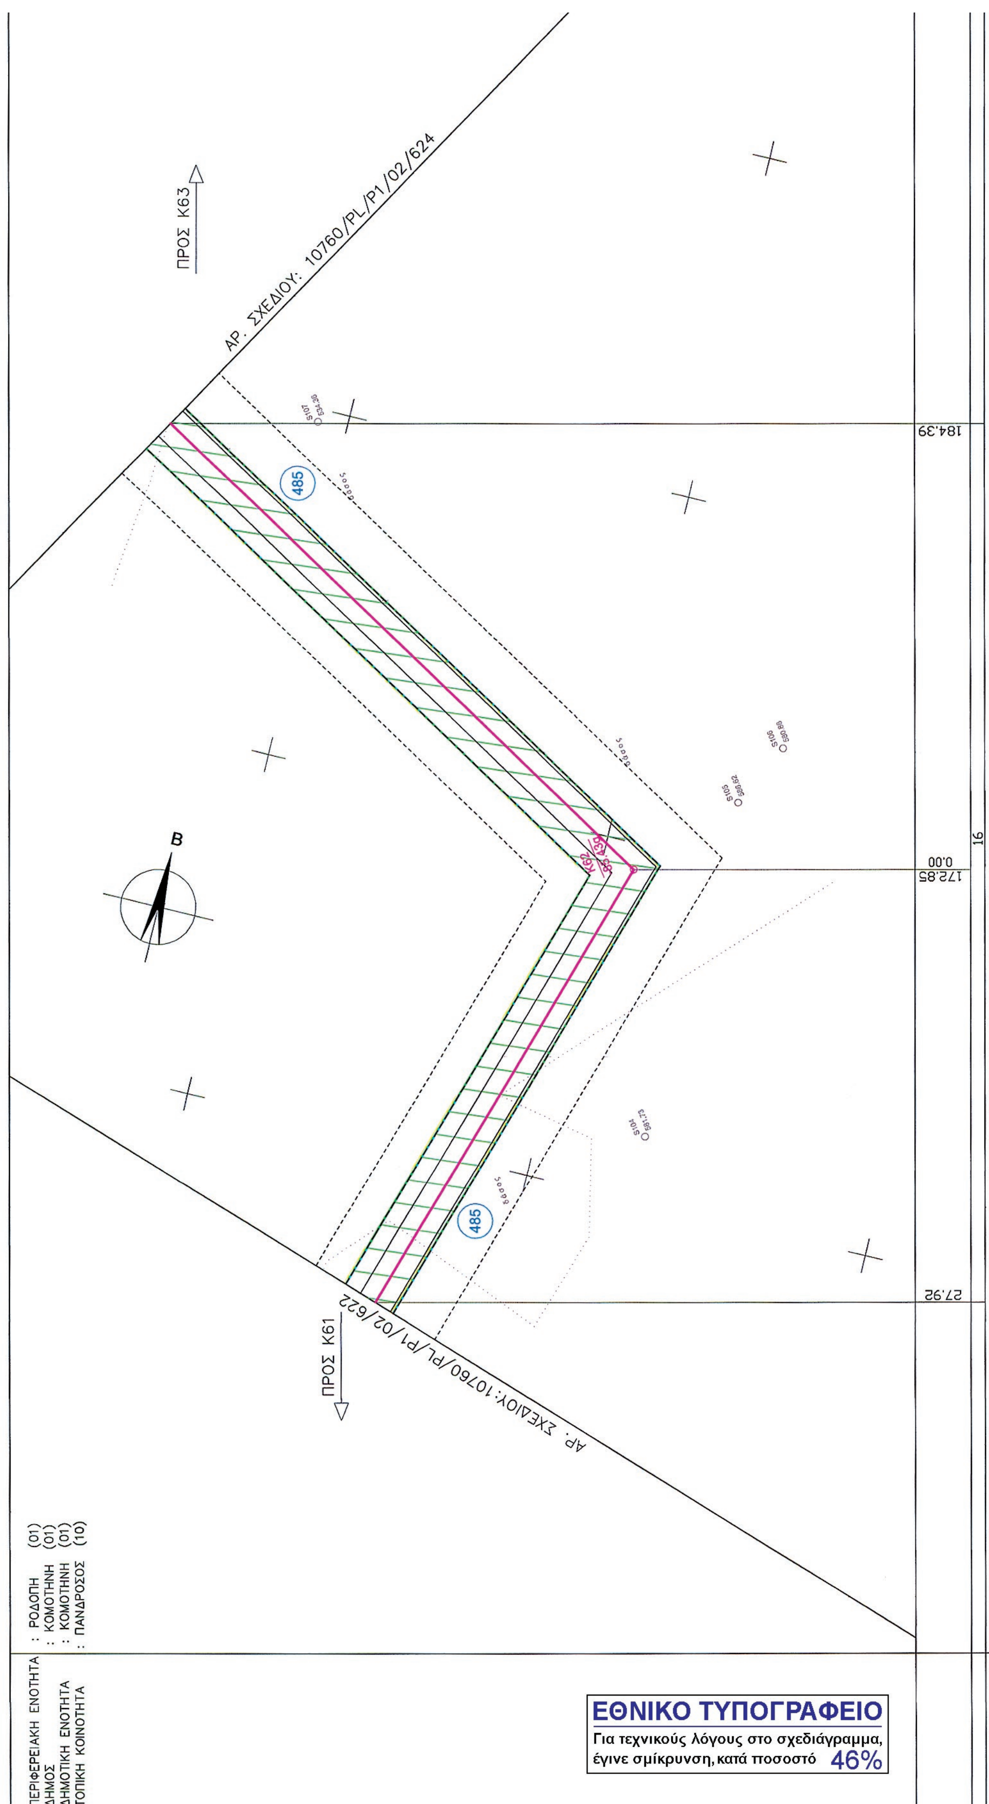
CONTRACT No: / ΑΡ. ΣΥΜΒΟΛΑΙΟΥ: C-17-2011
SUPERSEDED BY: / ΑΝΤΙΚΑΤΑΣΤΑΘΗΚΕ ΑΠΟ:
SUPERSEDES THE: / ΑΝΤΙΚΑΘΙΣΤΑ ΤΟ:

ENGINEER – ΜΕΛΕΤΗΤΗΣ
PENSPEN Consortium C&M
CONSORTIUM
PENSPEN Ltd – C&M ENGINEERING S.A.

PROJECT – ΕΡΓΟ
FEED & EIA FOR NATURAL GAS
INTERCONNECTOR GREECE – BULGARIA (IGB PROJECT)
ΕΚΠΟΝΗΣΗ ΟΡΙΣΤΙΚΗΣ ΜΕΛΕΤΗΣ & ΜΕΛΕΤΗΣ ΠΕΡΙΒΑΛΛΟΝΤΙΚΩΝ ΕΠΙΠΤΩΣΕΩΝ
ΓΙΑ ΤΟΝ ΑΓΩΓΟ Φ.Α. ΔΙΑΣΥΝΔΕΣΗΣ ΕΛΛΑΔΑΣ – ΒΟΥΛΓΑΡΙΑΣ

TITLE – ΤΙΤΛΟΣ
CADASTRAL DIAGRAM / ΚΤΗΜΑΤΟΛΟΓΙΚΟ ΔΙΑΓΡΑΜΜΑ
GREEK SECTION / ΕΛΛΗΝΙΚΟ ΤΜΗΜΑ
FROM/ΑΠΟ K57+257.22 TO/ΕΩΣ K61+027.92

CLIENT DWG No: / ΑΡ. ΣΧΕΔΙΟΥ ΠΕΛΑΤΗ: 10760/PL/P1/02/622
CONSORTIUM DWG No: / ΑΡ. ΣΧΕΔΙΟΥ ΚΟΙΝΟΠΡΑΞΙΑΣ: P513-100-93-022
REVISION: / ΑΝΑΘΕΩΡΗΣΗ: 3
SHEET: / ΦΥΛΛΟ: 3 of 3
SCALE: / ΚΛΙΜΑΚΑ: 1:1000
FILENAME: / ΟΝΟΜΑ ΑΡΧΕΙΟΥ: 10760-PL-P1-02-622-sh3


ΑΡ. ΣΧΕΔΙΟΥ: 10760/PL/P1/02/624
ΠΡΟΣ Κ63
485
184.39
172.85
0.00
16
Β
485
27.92
ΠΡΟΣ Κ61
ΑΡ. ΣΧΕΔΙΟΥ: 10760/PL/P1/02/622
ΠΕΡΙΦΕΡΕΙΑΚΗ ΕΝΟΤΗΤΑ : ΡΟΔΟΠΗ (01)
ΔΗΜΟΣ : ΚΟΜΟΤΗΝΗ (01)
ΔΗΜΟΤΙΚΗ ΕΝΟΤΗΤΑ : ΚΟΜΟΤΗΝΗ (01)
ΤΟΠΙΚΗ ΚΟΙΝΟΤΗΤΑ : ΠΑΝΔΡΟΣΟΣ (10)
ΕΘΝΙΚΟ ΤΥΠΟΓΡΑΦΕΙΟ
Για τεχνικούς λόγους στο σχεδιάγραμμα, έγινε σμίκρυνση, κατά ποσοστό 46%

ΑΝΑΦΟΡΑ

Ζώνη μόνιμης Δουλείας 10μ (5μ / 5μ)
Ζώνη Εργασίας 10μ / 6μ (16μ)
Ζώνη Απαγόρευσης Δόμησης 40μ

ΥΠΟΜΝΗΜΑ

- Όδευση Αγωγού Φ.Α
- Ζώνη Μόνιμης Δουλείας (10μ)
- Ζώνη Εργασίας
- Ζώνη Απαγόρευσης Δόμησης (40μ)
- Όρια Ιδιοκτησιών
- 001 Κτηματολογικός Αριθμός
- Όριο καλλιέργειας
- Κιγκλίδωμα
- Συρματόπλεγμα
- Μάνδρα
- Όριο Κοινότητας
- Όριο Δήμου
- Όριο Κράτους
- Γραμμή Υψηλής Τάσης
- Ξερολιθιά
- Πρανές
- Πόδι πρανούς
- Βράχοι
- Σταθμοί
- Κτίριο
- Στύλοι : Δ.Ε.Η. - Ο.Τ.Ε., Ορόσημο
- Δέντρο, Αμυγδαλιά, Ελιά
- Τριγωνομετρικό σημείο (T1 22.72)
- Πολυγωνομετρικό σημείο (S62 32.56)
- Υψομετρική αφετηρία (R1 51.33)
- Χαρακτηρισμένο: Δάσος / Δασική Έκταση

ΑΠΟΣΤΑΣΕΙΣ ΜΕΤΑΞΥ ΚΟΡΥΦΩΝ (μ)

ΠΛΑΤΟΣ ΖΩΝΗΣ ΕΡΓΑΣΙΑΣ (μ)

REFERENCE DRAWINGS / ΣΧΕΤΙΚΑ ΣΧΕΔΙΑ

CLIENT DRAWING No/ΑΡ. ΣΧΕΔΙΟΥ ΠΕΛΑΤΗ	CLIENT DRAWING TITLE/ΤΙΤΛΟΣ ΣΧΕΔΙΟΥ ΠΕΛΑΤΗ
10760/PL/P1/02/402	RECORDING PLAN SC. 1:50.000 / ΔΙΑΓΡΑΜΜΑ ΟΡΙΖΟΝΤΙΟΓΡΑΦΙΑΣ ΚΛ. 1:50.000
10760/PL/P1/02/429	RECORDING PLAN SC. 1:5.000 / ΔΙΑΓΡΑΜΜΑ ΟΡΙΖΟΝΤΙΟΓΡΑΦΙΑΣ ΚΛ. 1:5.000
10760/PL/P1/02/623	RECORDING PLAN SC. 1:1.000 / ΔΙΑΓΡΑΜΜΑ ΟΡΙΖΟΝΤΙΟΓΡΑΦΙΑΣ ΚΛ. 1:1.000

Αρ. Δ3/Γ/6273/28-5-14

Ο ΜΗΧ/ΚΟΣ	Ο ΤΜ/ΡΧΗΣ	ΕΘΕΩΡΗΘΗ Ο Δ/ΝΤΗΣ

ΜΙΧΑΗΛ Κ. ΞΕΝΟΓΑΛΟΣ
ΤΟΠΟΓΡΑΦΟΣ ΜΗΧΑΝΙΚΟΣ
ΜΕΛΟΣ Τ.Ε.Ε. ΑΡΙΘΜΟΣ ΜΗΤΡΩΟΥ 52425
ΜΙΑΟΥΛΗ 26 - 146 71 Ν. ΕΡΥΘΡΑΙΑ
ΤΗΛ.: 210 8054421-2
ΑΦΜ: 044239669 - ΔΟΥ: ΚΗΦΙΣΙΑΣ

ΕΛΛΗΝΙΚΗ ΔΗΜΟΚΡΑΤΙΑ

REVISION ΑΝΑΘΕΩΡΗΣΗ	DATE ΗΜΕΡΟΜΗΝΙΑ	DESCRIPTION ΠΕΡΙΓΡΑΦΗ	DRAWN ΣΧΕΔΙΑΣΗ	CHECKED ΕΛΕΓΧΟΣ	APPROVED ΕΓΚΡΙΣΗ
3	17.12.2013	REVISED ISSUE / ΑΝΑΘΕΩΡΗΜΕΝΗ ΕΚΔΟΣΗ	A.K	M.Ξ	M.K
2	24.10.2012	FINAL ISSUE / ΤΕΛΙΚΗ ΕΚΔΟΣΗ	A.K	M.Ξ	M.K
1	02.10.2012	REVISED ISSUE / ΑΝΑΘΕΩΡΗΜΕΝΗ ΕΚΔΟΣΗ	A.K	M.Ξ	M.K
0	30.07.2012	ISSUED TO CLIENT / ΕΚΔΟΣΗ ΣΤΟΝ ΠΕΛΑΤΗ	A.K	M.Ξ	M.K

CLIENT – ΠΕΛΑΤΗΣ
"ICGB" AD
16 "Vesletс" Street
1000 Sofia
Bulgaria

CONTRACT No: / ΑΡ. ΣΥΜΒΟΛΑΙΟΥ: C-17-2011
SUPERSEDED BY: / ΑΝΤΙΚΑΤΑΣΤΑΘΗΚΕ ΑΠΟ:
SUPERSEDES THE: / ΑΝΤΙΚΑΘΙΣΤΑ ΤΟ:

ENGINEER – ΜΕΛΕΤΗΤΗΣ
PENSPEN Consortium C&M
CONSORTIUM
PENSPEN Ltd – C&M ENGINEERING S.A.

PROJECT – ΕΡΓΟ
FEED & EIA FOR NATURAL GAS
INTERCONNECTOR GREECE – BULGARIA (IGB PROJECT)
ΕΚΠΟΝΗΣΗ ΟΡΙΣΤΙΚΗΣ ΜΕΛΕΤΗΣ & ΜΕΛΕΤΗΣ ΠΕΡΙΒΑΛΛΟΝΤΙΚΩΝ ΕΠΙΠΤΩΣΕΩΝ
ΓΙΑ ΤΟΝ ΑΓΩΓΟ Φ.Α. ΔΙΑΣΥΝΔΕΣΗΣ ΕΛΛΑΔΑΣ – ΒΟΥΛΓΑΡΙΑΣ

TITLE – ΤΙΤΛΟΣ
CADASTRAL DIAGRAM / ΚΤΗΜΑΤΟΛΟΓΙΚΟ ΔΙΑΓΡΑΜΜΑ
GREEK SECTION / ΕΛΛΗΝΙΚΟ ΤΜΗΜΑ
FROM/ΑΠΟ K61+027.92 TO/ΕΩΣ K62+184.39

CLIENT DWG No: / ΑΡ. ΣΧΕΔΙΟΥ ΠΕΛΑΤΗ:	10760/PL/P1/02/623	REVISION: / ΑΝΑΘΕΩΡΗΣΗ:	3
		SHEET: / ΦΥΛΛΟ:	3 of 3
CONSORTIUM DWG No: / ΑΡ. ΣΧΕΔΙΟΥ ΚΟΙΝΟΠΡΑΞΙΑΣ:	P513-100-93-023	SCALE: / ΚΛΙΜΑΚΑ:	1:1000
		FILENAME: / ΟΝΟΜΑ ΑΡΧΕΙΟΥ:	10760-PL-P1-02-623-sh3

ΠΕΡΙΦΕΡΕΙΑΚΗ ΕΝΟΤΗΤΑ	: ΡΟΔΟΠΗ	(01)
ΔΗΜΟΣ	: ΚΟΜΟΤΗΝΗ	(01)
ΔΗΜΟΤΙΚΗ ΕΝΟΤΗΤΑ	: ΚΟΜΟΤΗΝΗ	(01)
ΤΟΠΙΚΗ ΚΟΙΝΟΤΗΤΑ	: ΠΑΝΔΡΟΣΟΣ	(10)

ΑΡ. ΣΧΕΔΙΟΥ: 10760/PL/P1/02/623

ΠΡΟΣ Κ62

Κ64

Κ63

485

214.63

340.44

184.39

0.00

16

ΕΘΝΙΚΟ ΤΥΠΟΓΡΑΦΕΙΟ

Για τεχνικούς λόγους στο σχεδιάγραμμα, έγινε σμίκρυνση, κατά ποσοστό 42%

Β

485

ΑΡ. ΣΧΕΔΙΟΥ: 10760/PL/P1/02/625

ΠΡΟΣ Κ66

167.72 | 0.00 | 41.26

ΑΠΟΣΤΑΣΕΙΣ ΜΕΤΑΞΥ ΚΟΡΥΦΩΝ (μ)

ΠΛΑΤΟΣ ΖΩΝΗΣ ΕΡΓΑΣΙΑΣ (μ)

ΑΝΑΦΟΡΑ

5μ 5μ
10μ Ζώνη μόνιμης Δουλείας
10μ Ζώνη Εργασίας 6μ (16μ)
40μ Ζώνη Απαγόρευσης Δόμησης

ΥΠΟΜΝΗΜΑ

- Όδευση Αγωγού Φ.Α
- Ζώνη Μόνιμης Δουλείας (10μ)
- Ζώνη Εργασίας
- Ζώνη Απαγόρευσης Δόμησης (40μ)
- Όρια Ιδιοκτησιών
- 001 Κτηματολογικός Αριθμός
- Όριο καλλιέργειας
- Κιγκλίδωμα
- Συρματόπλεγμα
- Μάνδρα
- Όριο Κοινότητας
- Όριο Δήμου
- Όριο Κράτους
- Γραμμή Υψηλής Τάσης
- Ξερολιθιά
- Πρανές
- Πόδι πρανούς
- Βράχοι
- Σταθμοί
- Κτίριο
- Στύλοι : Δ.Ε.Η. - Ο.Τ.Ε., Ορόσημο
- Δέντρο, Αμυγδαλιά, Ελιά
- T1 22.72 Τριγωνομετρικό σημείο
- S62 32.96 Πολυγωνομετρικό σημείο
- R1 51.33 Υψομετρική αφετηρία
- Χαρακτηρισμένο: Δάσος / Δασική Έκταση

REFERENCE DRAWINGS / ΣΧΕΤΙΚΑ ΣΧΕΔΙΑ

CLIENT DRAWING No/ΑΡ. ΣΧΕΔΙΟΥ ΠΕΛΑΤΗ	CLIENT DRAWING TITLE/ΤΙΤΛΟΣ ΣΧΕΔΙΟΥ ΠΕΛΑΤΗ
10760/PL/P1/02/402	RECORDING PLAN SC. 1:50.000 / ΔΙΑΓΡΑΜΜΑ ΟΡΙΖΟΝΤΙΟΓΡΑΦΙΑΣ ΚΛ. 1:50.000
10760/PL/P1/02/429	RECORDING PLAN SC. 1:5.000 / ΔΙΑΓΡΑΜΜΑ ΟΡΙΖΟΝΤΙΟΓΡΑΦΙΑΣ ΚΛ. 1:5.000
10760/PL/P1/02/624	RECORDING PLAN SC. 1:1.000 / ΔΙΑΓΡΑΜΜΑ ΟΡΙΖΟΝΤΙΟΓΡΑΦΙΑΣ ΚΛ. 1:1.000

Δ3/1(273) 20-5-14 ΕΘΕΩΡΗΘΗ
Ο ΜΗΧ/ΚΟΣ | Ο ΤΜ/ΡΧΗΣ | Ο Δ/ΝΤΗΣ

ΜΙΧΑΗΛ Κ. ΞΙΝΟΓΑΛΔΟΣ
ΤΟΠΟΓΡΑΦΟΣ ΜΗΧΑΝΙΚΟΣ
ΜΕΛΟΣ Τ.Ε.Ε. ΑΡΙΘΜΟΣ ΜΗΤΡΩΟΥ 52425
ΜΙΑΟΥΛΗ 28 - 146 71 Ν. ΕΡΥΘΡΑΙΑ
ΤΗΛ: 210 8054421-2
ΑΦΜ: 044239669 - ΔΟΥ: ΚΗΦΙΣΙΑΣ

ΕΛΛΗΝΙΚΗ ΔΗΜΟΚΡΑΤΙΑ

REVISION ΑΝΑΘΕΩΡΗΣΗ	DATE ΗΜΕΡΟΜΗΝΙΑ	DESCRIPTION ΠΕΡΙΓΡΑΦΗ	DRAWN ΣΧΕΔΙΑΣΗ	CHECKED ΕΛΕΓΧΟΣ	APPROVED ΕΓΚΡΙΣΗ
3	17.12.2013	REVISED ISSUE / ΑΝΑΘΕΩΡΗΜΕΝΗ ΕΚΔΟΣΗ	Α.Κ	Μ.Ξ	Μ.Κ
2	24.10.2012	FINAL ISSUE / ΤΕΛΙΚΗ ΕΚΔΟΣΗ	Α.Κ	Μ.Ξ	Μ.Κ
1	02.10.2012	REVISED ISSUE / ΑΝΑΘΕΩΡΗΜΕΝΗ ΕΚΔΟΣΗ	Α.Κ	Μ.Ξ	Μ.Κ
0	30.07.2012	ISSUED TO CLIENT / ΕΚΔΟΣΗ ΣΤΟΝ ΠΕΛΑΤΗ	Α.Κ	Μ.Ξ	Μ.Κ

CLIENT – ΠΕΛΑΤΗΣ
"ICGB" AD
16 "Veslets" Street
1000 Sofia
Bulgaria

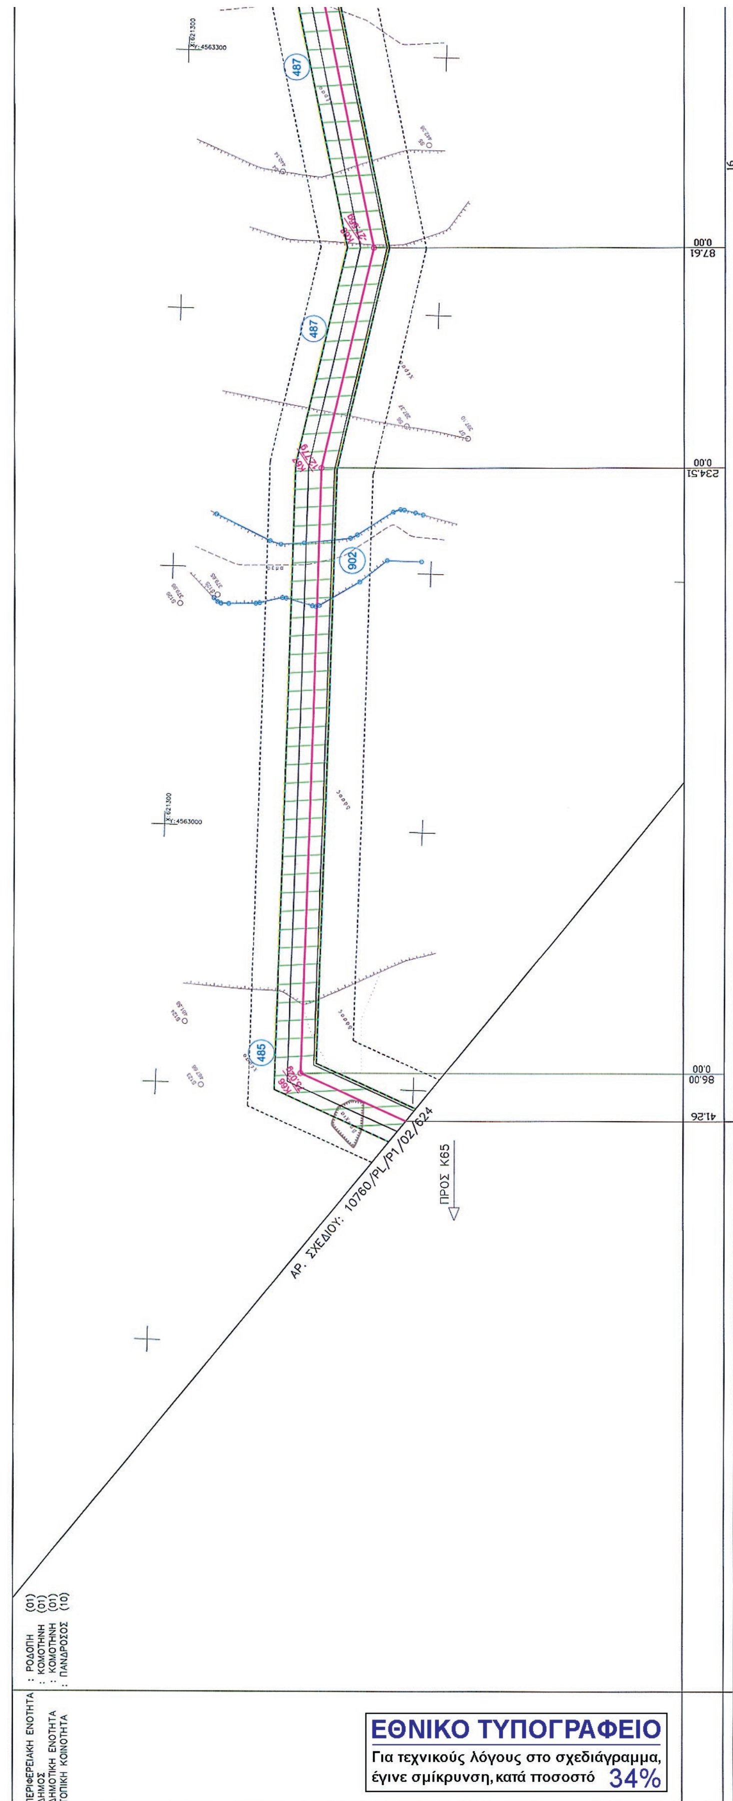
CONTRACT No: ΑΡ. ΣΥΜΒΟΛΑΙΟΥ: C–17–2011
SUPERSEDED BY: ΑΝΤΙΚΑΤΑΣΤΑΘΗΚΕ ΑΠΟ:
SUPERSEDES THE: ΑΝΤΙΚΑΘΙΣΤΑ ΤΟ:

ENGINEER – ΜΕΛΕΤΗΤΗΣ
PENSPEN C&M Consortium
CONSORTIUM
PENSPEN Ltd – C&M ENGINEERING S.A.

PROJECT – ΕΡΓΟ
FEED & EIA FOR NATURAL GAS
INTERCONNECTOR GREECE – BULGARIA (IGB PROJECT)
ΕΚΠΟΝΗΣΗ ΟΡΙΣΤΙΚΗΣ ΜΕΛΕΤΗΣ & ΜΕΛΕΤΗΣ ΠΕΡΙΒΑΛΛΟΝΤΙΚΩΝ ΕΠΙΠΤΩΣΕΩΝ
ΓΙΑ ΤΟΝ ΑΓΩΓΟ Φ.Α. ΔΙΑΣΥΝΔΕΣΗΣ ΕΛΛΑΔΑΣ – ΒΟΥΛΓΑΡΙΑΣ

TITLE – ΤΙΤΛΟΣ
CADASTRAL DIAGRAM / ΚΤΗΜΑΤΟΛΟΓΙΚΟ ΔΙΑΓΡΑΜΜΑ
GREEK SECTION / ΕΛΛΗΝΙΚΟ ΤΜΗΜΑ
FROM/ΑΠΟ K62+184.39 TO/ΕΩΣ K65+041.26

CLIENT DWG No: ΑΡ. ΣΧΕΔΙΟΥ ΠΕΛΑΤΗ: 10760/PL/P1/02/624
CONSORTIUM DWG No: ΑΡ. ΣΧΕΔΙΟΥ ΚΟΙΝΟΠΡΑΞΙΑΣ: P513–100–93–024
REVISION: ΑΝΑΘΕΩΡΗΣΗ: 3
SHEET: ΦΥΛΛΟ: 3 of 3
SCALE: ΚΛΙΜΑΚΑ: 1:1000
FILENAME: ΟΝΟΜΑ ΑΡΧΕΙΟΥ: 10760–PL–P1–02–624–sh3



ΑΡ. ΣΧΕΔΙΟΥ: 10760/PL/P1/02/624
ΠΡΟΣ Κ65
487
902
485
87.61
0.00
234.51
86.00
41.26
ΠΕΡΙΦΕΡΕΙΑΚΗ ΕΝΟΤΗΤΑ : ΡΟΔΟΠΗ (01)
ΔΗΜΟΣ : ΚΟΜΟΤΗΝΗ (01)
ΔΗΜΟΤΙΚΗ ΕΝΟΤΗΤΑ : ΚΟΜΟΤΗΝΗ (01)
ΤΟΠΙΚΗ ΚΟΙΝΟΤΗΤΑ : ΠΑΝΔΡΟΣΟΣ (10)
ΕΘΝΙΚΟ ΤΥΠΟΓΡΑΦΕΙΟ
Για τεχνικούς λόγους στο σχεδιάγραμμα, έγινε σμίκρυνση, κατά ποσοστό 34%

REFERENCE DRAWINGS / ΣΧΕΤΙΚΑ ΣΧΕΔΙΑ

CLIENT DRAWING No/ΑΡ. ΣΧΕΔΙΟΥ ΠΕΛΑΤΗ	CLIENT DRAWING TITLE/ΤΙΤΛΟΣ ΣΧΕΔΙΟΥ ΠΕΛΑΤΗ
10760/PL/P1/02/402	RECORDING PLAN SC. 1:50.000 / ΔΙΑΓΡΑΜΜΑ ΟΡΙΖΟΝΤΙΟΓΡΑΦΙΑΣ ΚΛ. 1:50.000
10760/PL/P1/02/429	RECORDING PLAN SC. 1:5.000 / ΔΙΑΓΡΑΜΜΑ ΟΡΙΖΟΝΤΙΟΓΡΑΦΙΑΣ ΚΛ. 1:5.000
10760/PL/P1/02/625	RECORDING PLAN SC. 1:1.000 / ΔΙΑΓΡΑΜΜΑ ΟΡΙΖΟΝΤΙΟΓΡΑΦΙΑΣ ΚΛ. 1:1.000

Δ3/Γ/6273/28-5-14 ΕΘΕΩΡΗΘΗ
Ο ΜΗΧ/ΚΟΣ Ο ΤΜΗΜ/ΧΗΣ Ο ΔΝΤΗΣ
Γ. Σούρης Κ. Περδίου

ΜΙΧΑΗΛ Κ. ΞΙΝΟΓΑΛΟΣ
ΤΟΠΟΓΡΑΦΟΣ ΜΗΧΑΝΙΚΟΣ
ΜΕΛΟΣ Τ.Ε.Ε. ΑΡΙΘΜΟΣ ΜΗΤΡΩΟΥ 52425
ΜΙΑΟΥΛΗ 28 - 146 71 Ν. ΕΡΥΘΡΑΙΑ
ΤΗΛ.: 210 8054421-2
ΑΦΜ: 047239669 - ΔΟΥ: ΚΗΦΙΣΙΑΣ

ΕΛΛΗΝΙΚΗ ΔΗΜΟΚΡΑΤΙΑ

REVISION ΑΝΑΘΕΩΡΗΣΗ	DATE ΗΜΕΡΟΜΗΝΙΑ	DESCRIPTION ΠΕΡΙΓΡΑΦΗ	DRAWN ΣΧΕΔΙΑΣΗ	CHECKED ΕΛΕΓΧΟΣ	APPROVED ΕΓΚΡΙΣΗ
3	17.12.2013	REVISED ISSUE / ΑΝΑΘΕΩΡΗΜΕΝΗ ΕΚΔΟΣΗ	A.K	M.Ξ	M.K
2	24.10.2012	FINAL ISSUE / ΤΕΛΙΚΗ ΕΚΔΟΣΗ	A.K	M.Ξ	M.K
1	02.10.2012	REVISED ISSUE / ΑΝΑΘΕΩΡΗΜΕΝΗ ΕΚΔΟΣΗ	A.K	M.Ξ	M.K
0	30.07.2012	ISSUED TO CLIENT / ΕΚΔΟΣΗ ΣΤΟΝ ΠΕΛΑΤΗ	A.K	M.Ξ	M.K

CLIENT – ΠΕΛΑΤΗΣ
"ICGB" AD
16 "Vasilets" Street
1000 Sofia
Bulgaria

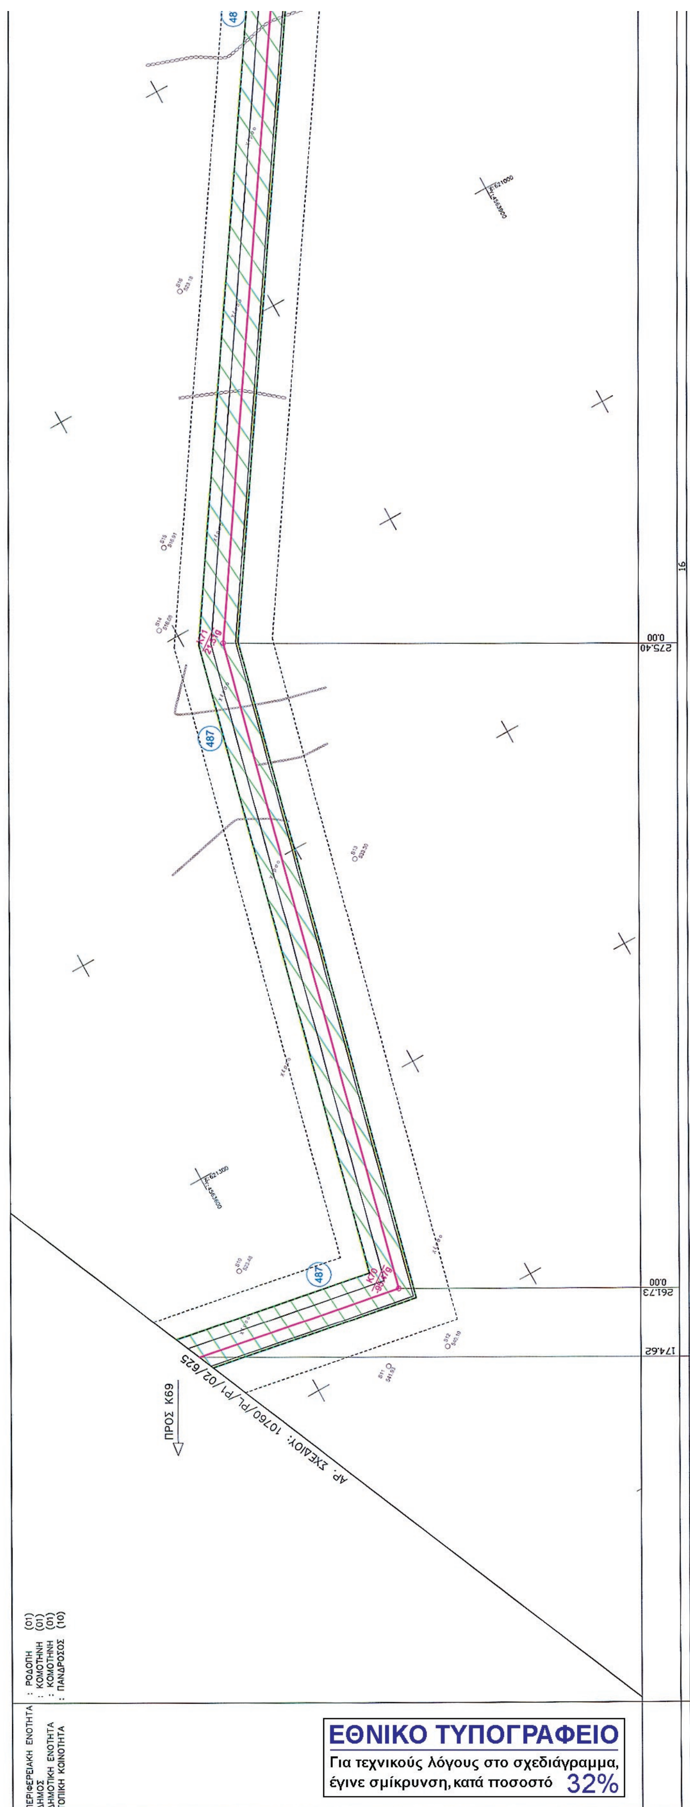
CONTRACT No: / ΑΡ. ΣΥΜΒΟΛΑΙΟΥ: C-17-2011
SUPERSEDED BY: / ΑΝΤΙΚΑΤΑΣΤΑΘΗΚΕ ΑΠΟ:
SUPERSEDES THE: / ΑΝΤΙΚΑΘΙΣΤΑ ΤΟ:

ENGINEER – ΜΕΛΕΤΗΤΗΣ
PENSPEN Consortium C&M
CONSORTIUM
PENSPEN Ltd – C&M ENGINEERING S.A.

PROJECT – ΕΡΓΟ
FEED & EIA FOR NATURAL GAS INTERCONNECTOR GREECE – BULGARIA (IGB PROJECT)
ΕΚΠΟΝΗΣΗ ΟΡΙΣΤΙΚΗΣ ΜΕΛΕΤΗΣ & ΜΕΛΕΤΗΣ ΠΕΡΙΒΑΛΛΟΝΤΙΚΩΝ ΕΠΙΠΤΩΣΕΩΝ ΓΙΑ ΤΟΝ ΑΓΩΓΟ Φ.Α. ΔΙΑΣΥΝΔΕΣΗΣ ΕΛΛΑΔΑΣ – ΒΟΥΛΓΑΡΙΑΣ

TITLE – ΤΙΤΛΟΣ
CADASTRAL DIAGRAM / ΚΤΗΜΑΤΟΛΟΓΙΚΟ ΔΙΑΓΡΑΜΜΑ
GREEK SECTION / ΕΛΛΗΝΙΚΟ ΤΜΗΜΑ
FROM/ΑΠΟ K65+041.26 TO/ΕΩΣ K69+174.62

CLIENT DWG No: / ΑΡ. ΣΧΕΔΙΟΥ ΠΕΛΑΤΗ: 10760/PL/P1/02/625
CONSORTIUM DWG No: / ΑΡ. ΣΧΕΔΙΟΥ ΚΟΙΝΟΠΡΑΞΙΑΣ: P513-100-93-025
REVISION: / ΑΝΑΘΕΩΡΗΣΗ: 3
SHEET: / ΦΥΛΛΟ: 3 of 3
SCALE: / ΚΛΙΜΑΚΑ: 1:1000
FILENAME: / ΟΝΟΜΑ ΑΡΧΕΙΟΥ: 10760-PL-P1-02-625-sh3



487
275.40
0.00
261.73
0.00
174.62
ΑΡ. ΣΧΕΔΙΟΥ: 10760/PL/P1/02/625
ΠΡΟΣ Κ69
ΠΕΡΙΦΕΡΕΙΑΚΗ ΕΝΟΤΗΤΑ : ΡΟΔΟΠΗ (01)
ΔΗΜΟΣ : ΚΟΜΟΤΗΝΗ (01)
ΔΗΜΟΤΙΚΗ ΕΝΟΤΗΤΑ : ΚΟΜΟΤΗΝΗ (01)
ΤΟΠΙΚΗ ΚΟΙΝΟΤΗΤΑ : ΠΑΝΔΡΟΣΟΣ (10)
ΕΘΝΙΚΟ ΤΥΠΟΓΡΑΦΕΙΟ
Για τεχνικούς λόγους στο σχεδιάγραμμα, έγινε σμίκρυνση, κατά ποσοστό 32%

ΑΡ. ΣΧΕΔΙΟΥ: 10760/PL/P1/02/627

ΠΡΟΣ K73

487

334.92
0.00

107.72

ΑΝΑΦΟΡΑ

Ζώνη μόνιμης Δουλείας 10μ

Ζώνη Εργασίας

Ζώνη Απαγόρευσης Δόμησης 40μ

ΥΠΟΜΝΗΜΑ

- Όδευση Αγωγού Φ.Α
- Ζώνη Μόνιμης Δουλείας (10μ)
- Ζώνη Εργασίας
- Ζώνη Απαγόρευσης Δόμησης (40μ)
- Όρια Ιδιοκτησιών
- Κτηματολογικός Αριθμός
- Όριο καλλιέργειας
- Κιγκλίδωμα
- Συρματόπλεγμα
- Μάνδρα
- Όριο Κοινότητας
- Όριο Δήμου
- Όριο Κράτους
- Γραμμή Υψηλής Τάσης
- Ξερολιθιά
- Πρανές
- Πόδι πρανούς
- Βράχοι
- Σταθμοί
- Κτίριο
- Στύλοι : Δ.Ε.Η. - Ο.Τ.Ε., Ορόσημο
- Δέντρο, Αμυγδαλιά, Ελιά
- Τριγωνομετρικό σημείο
- Πολυγωνομετρικό σημείο
- Υψομετρική αφετηρία
- Χαρακτηρισμένο: Δάσος / Δασική Έκταση

ΑΠΟΣΤΑΣΕΙΣ ΜΕΤΑΞΥ ΚΟΡΥΦΩΝ (μ)

ΠΛΑΤΟΣ ΖΩΝΗΣ ΕΡΓΑΣΙΑΣ (μ)

REFERENCE DRAWINGS / ΣΧΕΤΙΚΑ ΣΧΕΔΙΑ

CLIENT DRAWING No/ΑΡ. ΣΧΕΔΙΟΥ ΠΕΛΑΤΗ	CLIENT DRAWING TITLE/ΤΙΤΛΟΣ ΣΧΕΔΙΟΥ ΠΕΛΑΤΗ
10760/PL/P1/02/402	RECORDING PLAN SC. 1:50.000 / ΔΙΑΓΡΑΜΜΑ ΟΡΙΖΟΝΤΙΟΓΡΑΦΙΑΣ ΚΛ. 1:50.000
10760/PL/P1/02/429	RECORDING PLAN SC. 1:5.000 / ΔΙΑΓΡΑΜΜΑ ΟΡΙΖΟΝΤΙΟΓΡΑΦΙΑΣ ΚΛ. 1:5.000
10760/PL/P1/02/626	RECORDING PLAN SC. 1:1.000 / ΔΙΑΓΡΑΜΜΑ ΟΡΙΖΟΝΤΙΟΓΡΑΦΙΑΣ ΚΛ. 1:1.000

Αρ. Δ3/Γ/1273/ 28-5-14
ΕΘΕΩΡΗΘΗ
Ο ΜΗΧ/ΚΟΣ | Ο ΤΜΗΜΑΤΑΡΧΗΣ | Ο Δ/ΝΤΗΣ

ΜΙΧΑΗΛ Κ. ΞΙΝΟΓΑΛΟΣ
ΤΟΠΟΓΡΑΦΟΣ ΜΗΧΑΝΙΚΟΣ
ΜΕΛΟΣ Τ.Ε.Ε. ΑΡΙΘΜΟΣ ΜΗΤΡΩΟΥ 52425
ΜΙΑΟΥΛΗ 26 - 146 71 Ν. ΕΡΥΘΡΑΙΑ
ΤΗΛ.: 210 8054421-2
ΑΦΜ: 044239669 - ΔΟΥ: ΚΗΦΙΣΙΑΣ

ΕΛΛΗΝΙΚΗ ΔΗΜΟΚΡΑΤΙΑ

REVISION ΑΝΑΘΕΩΡΗΣΗ	DATE ΗΜΕΡΟΜΗΝΙΑ	DESCRIPTION ΠΕΡΙΓΡΑΦΗ	DRAWN ΣΧΕΔΙΑΣΗ	CHECKED ΕΛΕΓΧΟΣ	APPROVED ΕΓΚΡΙΣΗ
3	17.12.2013	REVISED ISSUE / ΑΝΑΘΕΩΡΗΜΕΝΗ ΕΚΔΟΣΗ	A.K	M.Ξ	M.K
2	24.10.2012	FINAL ISSUE / ΤΕΛΙΚΗ ΕΚΔΟΣΗ	A.K	M.Ξ	M.K
1	02.10.2012	REVISED ISSUE / ΑΝΑΘΕΩΡΗΜΕΝΗ ΕΚΔΟΣΗ	A.K	M.Ξ	M.K
0	30.07.2012	ISSUED TO CLIENT / ΕΚΔΟΣΗ ΣΤΟΝ ΠΕΛΑΤΗ	A.K	M.Ξ	M.K

CLIENT – ΠΕΛΑΤΗΣ
"ICGB" AD
16 "Veslets" Street
1000 Sofia
Bulgaria

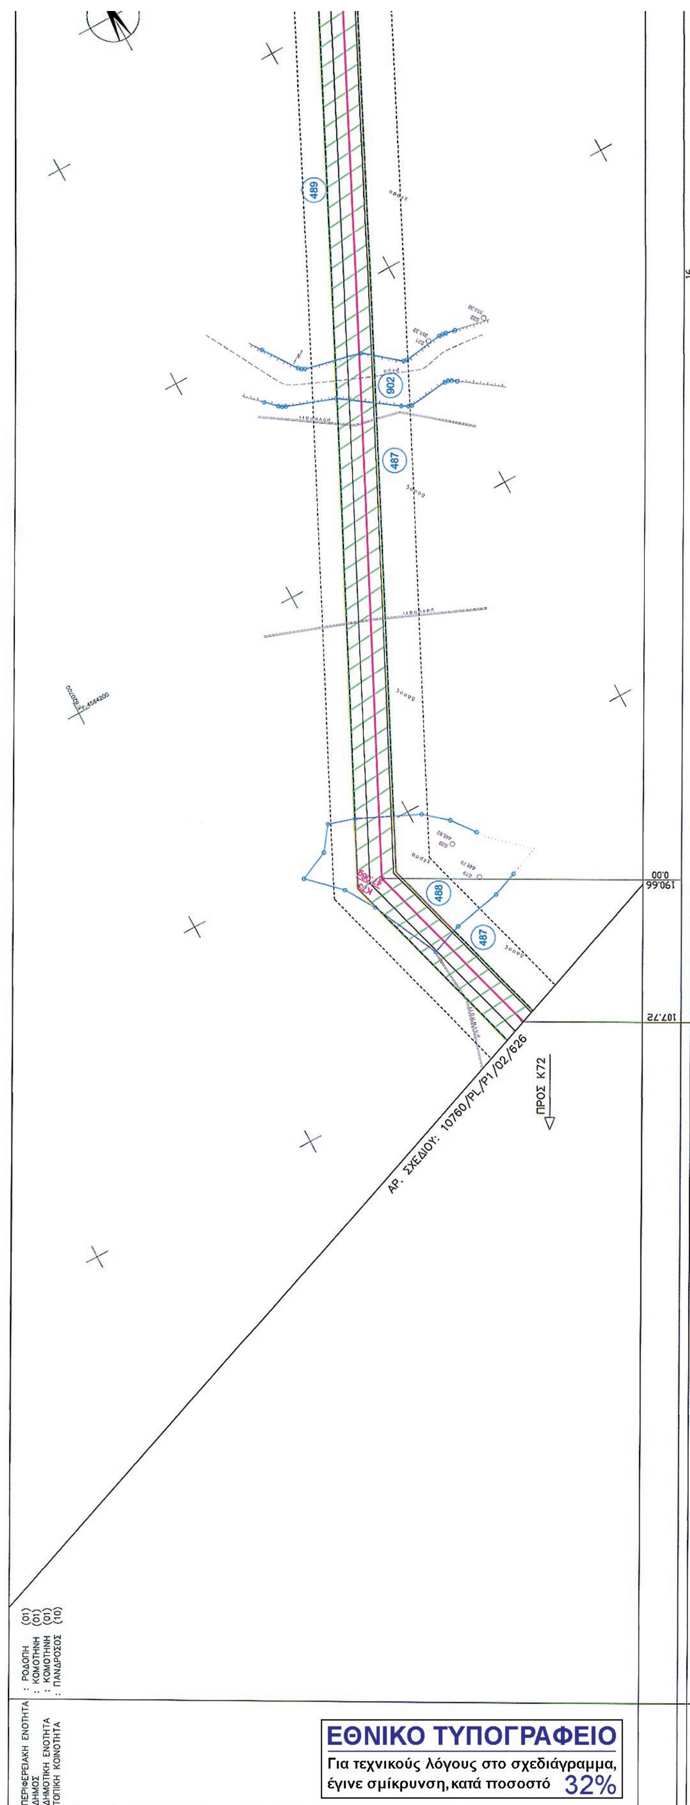
CONTRACT No: ΑΡ. ΣΥΜΒΟΛΑΙΟΥ: C–17–2011
SUPERSEDED BY: ΑΝΤΙΚΑΤΑΣΤΑΘΗΚΕ ΑΠΟ:
SUPERSEDES THE: ΑΝΤΙΚΑΘΙΣΤΑ ΤΟ:

ENGINEER – ΜΕΛΕΤΗΤΗΣ
Consortium PENSPEN C&M
CONSORTIUM
PENSPEN Ltd – C&M ENGINEERING S.A.

PROJECT – ΕΡΓΟ
FEED & EIA FOR NATURAL GAS
INTERCONNECTOR GREECE – BULGARIA (IGB PROJECT)
ΕΚΠΟΝΗΣΗ ΟΡΙΣΤΙΚΗΣ ΜΕΛΕΤΗΣ & ΜΕΛΕΤΗΣ ΠΕΡΙΒΑΛΛΟΝΤΙΚΩΝ ΕΠΙΠΤΩΣΕΩΝ
ΓΙΑ ΤΟΝ ΑΓΩΓΟ Φ.Α. ΔΙΑΣΥΝΔΕΣΗΣ ΕΛΛΑΔΑΣ – ΒΟΥΛΓΑΡΙΑΣ

TITLE – ΤΙΤΛΟΣ
CADASTRAL DIAGRAM / ΚΤΗΜΑΤΟΛΟΓΙΚΟ ΔΙΑΓΡΑΜΜΑ
GREEK SECTION / ΕΛΛΗΝΙΚΟ ΤΜΗΜΑ
FROM/ΑΠΟ K69+174.62 TO/ΕΩΣ K72+107.72

CLIENT DWG No: ΑΡ. ΣΧΕΔΙΟΥ ΠΕΛΑΤΗ: 10760/PL/P1/02/626
CONSORTIUM DWG No: ΑΡ. ΣΧΕΔΙΟΥ ΚΟΙΝΟΠΡΑΞΙΑΣ: P513–100–93–026
REVISION: ΑΝΑΘΕΩΡΗΣΗ: 3
SHEET: ΦΥΛΛΟ: 3 of 3
SCALE: ΚΛΙΜΑΚΑ: 1:1000
FILENAME: ΟΝΟΜΑ ΑΡΧΕΙΟΥ: 10760-PL-P1-02-626-sh3


489
902
487
488
487
190.66
0.00
107.72
ΑΡ. ΣΧΕΔΙΟΥ: 10760/PL/P1/02/626
ΠΡΟΣ Κ72
ΠΕΡΙΦΕΡΕΙΑΚΗ ΕΝΟΤΗΤΑ : ΡΟΔΟΠΗ (01)
ΔΗΜΟΣ : ΚΟΜΟΤΗΝΗ (01)
ΔΗΜΟΤΙΚΗ ΕΝΟΤΗΤΑ : ΚΟΜΟΤΗΝΗ (01)
ΤΟΠΙΚΗ ΚΟΙΝΟΤΗΤΑ : ΠΑΝΔΡΟΣΟΣ (10)
ΕΘΝΙΚΟ ΤΥΠΟΓΡΑΦΕΙΟ
Για τεχνικούς λόγους στο σχεδιάγραμμα,
έγινε σμίκρυνση, κατά ποσοστό 32%

ΠΡΟΣ K75

ΑΡ. ΣΧΕΔΙΟΥ: 10760/PL/P1/02/628

489

490

471.38
0.00

78.03

ΑΠΟΣΤΑΣΕΙΣ ΜΕΤΑΞΥ ΚΟΡΥΦΩΝ (μ)

ΠΛΑΤΟΣ ΖΩΝΗΣ ΕΡΓΑΣΙΑΣ (μ)

ΑΝΑΦΟΡΑ

Ζώνη μόνιμης Δουλείας
Ζώνη Εργασίας
Ζώνη Απαγόρευσης Δόμησης

ΥΠΟΜΝΗΜΑ

- Όδευση Αγωγού Φ.Α
- Ζώνη Μόνιμης Δουλείας (10μ)
- Ζώνη Εργασίας
- Ζώνη Απαγόρευσης Δόμησης (40μ)
- Όρια Ιδιοκτησιών
- 001 Κτηματολογικός Αριθμός
- Όριο καλλιέργειας
- Κιγκλίδωμα
- Συρματόπλεγμα
- Μάνδρα
- Όριο Κοινότητας
- Όριο Δήμου
- Όριο Κράτους
- Γραμμή Υψηλής Τάσης
- Ξερολιθιά
- Πρανές
- Πόδι πρανούς
- Βράχοι
- Σταθμοί
- Κτίριο
- Στύλοι : Δ.Ε.Η. - Ο.Τ.Ε., Ορόσημο
- Δέντρο, Αμυγδαλιά, Ελιά
- Τριγωνομετρικό σημείο
- Πολυγωνομετρικό σημείο
- Υψομετρική αφετηρία
- Χαρακτηρισμένο: Δάσος / Δασική Έκταση

REFERENCE DRAWINGS / ΣΧΕΤΙΚΑ ΣΧΕΔΙΑ

CLIENT DRAWING No/ΑΡ. ΣΧΕΔΙΟΥ ΠΕΛΑΤΗ	CLIENT DRAWING TITLE/ΤΙΤΛΟΣ ΣΧΕΔΙΟΥ ΠΕΛΑΤΗ
10760/PL/P1/02/402	RECORDING PLAN SC. 1:50.000 / ΔΙΑΓΡΑΜΜΑ ΟΡΙΖΟΝΤΙΟΓΡΑΦΙΑΣ ΚΛ. 1:50.000
10760/PL/P1/02/429	RECORDING PLAN SC. 1:5.000 / ΔΙΑΓΡΑΜΜΑ ΟΡΙΖΟΝΤΙΟΓΡΑΦΙΑΣ ΚΛ. 1:5.000
10760/PL/P1/02/430	RECORDING PLAN SC. 1:5.000 / ΔΙΑΓΡΑΜΜΑ ΟΡΙΖΟΝΤΙΟΓΡΑΦΙΑΣ ΚΛ. 1:5.000
10760/PL/P1/02/627	RECORDING PLAN SC. 1:1.000 / ΔΙΑΓΡΑΜΜΑ ΟΡΙΖΟΝΤΙΟΓΡΑΦΙΑΣ ΚΛ. 1:1.000

Δ3/Γ/6273/28-5-14 ΕΘΕΩΡΗΘΗ
Ο ΜΗΧ/ΚΟΣ — Ο ΤΜΗΜΑΤΑΡΧΗΣ — Ο Δ/ΝΤΗΣ

ΜΙΧΑΗΛ Κ. ΞΙΝΟΓΑΛΟΣ
ΤΟΠΟΓΡΑΦΟΣ ΜΗΧΑΝΙΚΟΣ
ΜΕΛΟΣ Τ.Ε.Ε. ΑΡΙΘΜΟΣ ΜΗΤΡΩΟΥ 52425
ΜΙΑΟΥΛΗ 26 - 146 71 Ν. ΕΡΥΘΡΑΙΑ
ΤΗΛ.: 210 8054421-2
ΑΦΜ: 044239669 - ΔΟΥ: ΚΗΦΙΣΙΑΣ

ΕΛΛΗΝΙΚΗ ΔΗΜΟΚΡΑΤΙΑ

REVISION ΑΝΑΘΕΩΡΗΣΗ	DATE ΗΜΕΡΟΜΗΝΙΑ	DESCRIPTION ΠΕΡΙΓΡΑΦΗ	DRAWN ΣΧΕΔΙΑΣΗ	CHECKED ΕΛΕΓΧΟΣ	APPROVED ΕΓΚΡΙΣΗ
3	17.12.2013	REVISED ISSUE / ΑΝΑΘΕΩΡΗΜΕΝΗ ΕΚΔΟΣΗ	Α.Κ	Μ.Ξ	Μ.Κ
2	24.10.2012	FINAL ISSUE / ΤΕΛΙΚΗ ΕΚΔΟΣΗ	Α.Κ	Μ.Ξ	Μ.Κ
1	02.10.2012	REVISED ISSUE / ΑΝΑΘΕΩΡΗΜΕΝΗ ΕΚΔΟΣΗ	Α.Κ	Μ.Ξ	Μ.Κ
0	30.07.2012	ISSUED TO CLIENT / ΕΚΔΟΣΗ ΣΤΟΝ ΠΕΛΑΤΗ	Α.Κ	Μ.Ξ	Μ.Κ

CLIENT – ΠΕΛΑΤΗΣ
"ICGB" AD
16 "Veslets" Street
1000 Sofia
Bulgaria

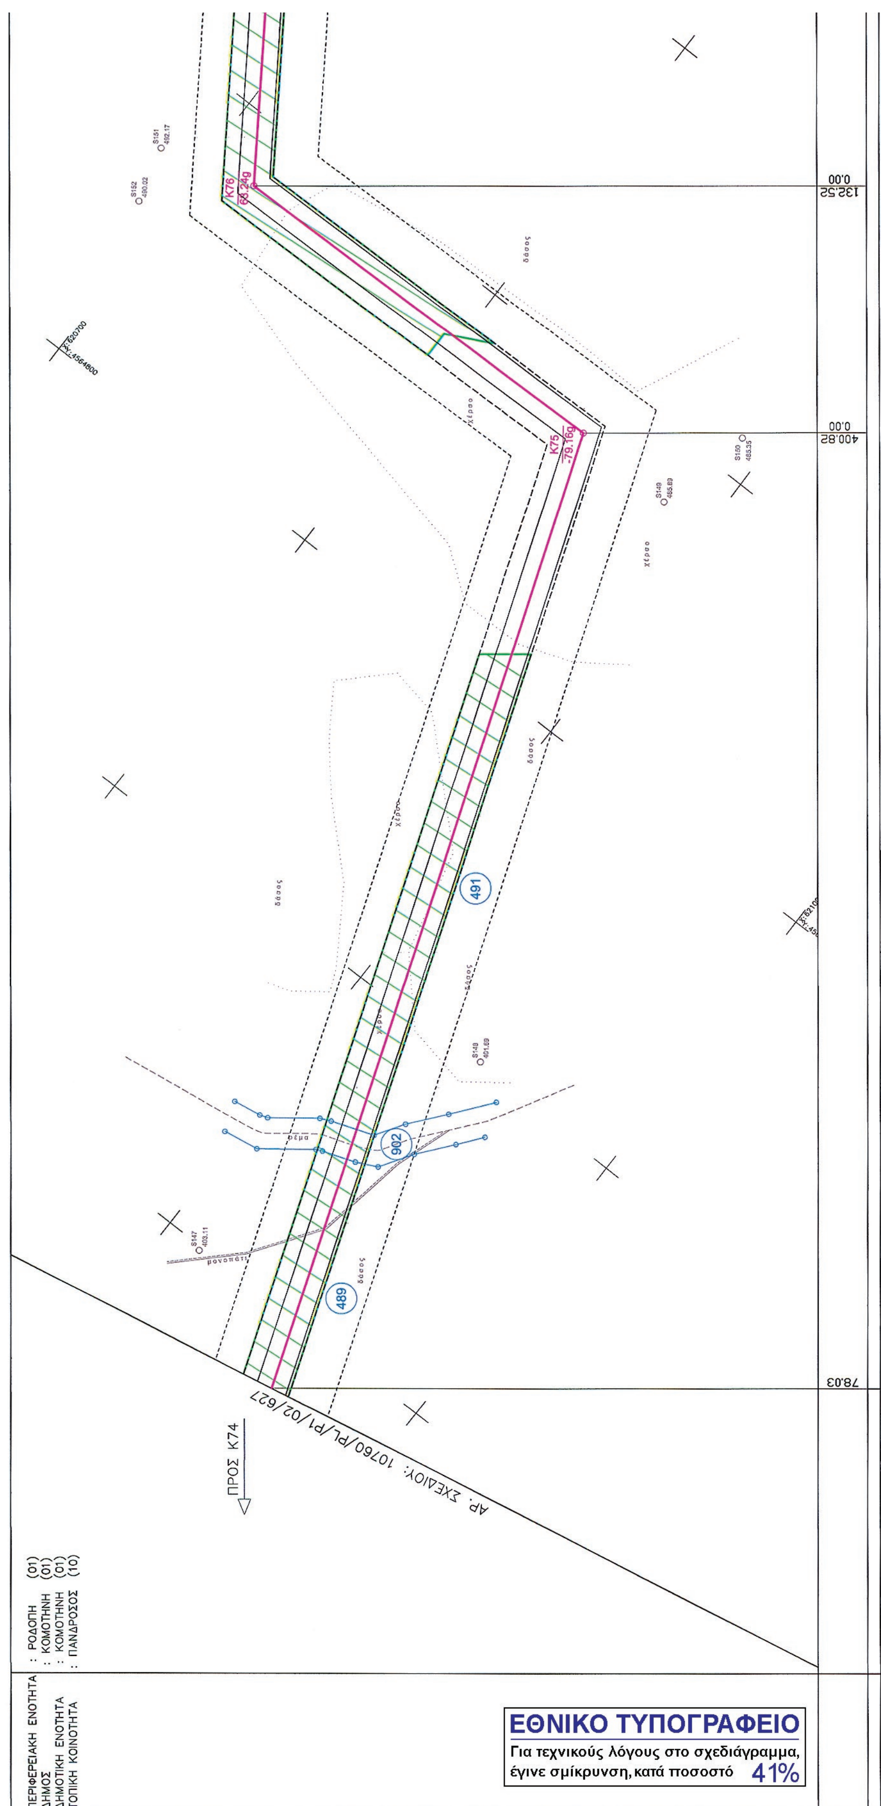
CONTRACT No: / ΑΡ. ΣΥΜΒΟΛΑΙΟΥ: C-17-2011
SUPERSEDED BY: / ΑΝΤΙΚΑΤΑΣΤΑΘΗΚΕ ΑΠΟ:
SUPERSEDES THE: / ΑΝΤΙΚΑΘΙΣΤΑ ΤΟ:

ENGINEER – ΜΕΛΕΤΗΤΗΣ
CONSORTIUM
PENSPEN Ltd – C&M ENGINEERING S.A.

PROJECT – ΕΡΓΟ
FEED & EIA FOR NATURAL GAS
INTERCONNECTOR GREECE – BULGARIA (IGB PROJECT)
ΕΚΠΟΝΗΣΗ ΟΡΙΣΤΙΚΗΣ ΜΕΛΕΤΗΣ & ΜΕΛΕΤΗΣ ΠΕΡΙΒΑΛΛΟΝΤΙΚΩΝ ΕΠΙΠΤΩΣΕΩΝ
ΓΙΑ ΤΟΝ ΑΓΩΓΟ Φ.Α. ΔΙΑΣΥΝΔΕΣΗΣ ΕΛΛΑΔΑΣ – ΒΟΥΛΓΑΡΙΑΣ

TITLE – ΤΙΤΛΟΣ
CADASTRAL DIAGRAM / ΚΤΗΜΑΤΟΛΟΓΙΚΟ ΔΙΑΓΡΑΜΜΑ
GREEK SECTION / ΕΛΛΗΝΙΚΟ ΤΜΗΜΑ
FROM/ΑΠΟ K72+107.72 TO/ΕΩΣ K74+078.03

CLIENT DWG No: / ΑΡ. ΣΧΕΔΙΟΥ ΠΕΛΑΤΗ: 10760/PL/P1/02/627
CONSORTIUM DWG No: / ΑΡ. ΣΧΕΔΙΟΥ ΚΟΙΝΟΠΡΑΞΙΑΣ: P513-100-93-027
REVISION: / ΑΝΑΘΕΩΡΗΣΗ: 3
SHEET: / ΦΥΛΛΟ: 3 of 3
SCALE: / ΚΛΙΜΑΚΑ: 1:1000
FILENAME: / ΟΝΟΜΑ ΑΡΧΕΙΟΥ: 10760-PL-P1-02-627-sh3


K76
65.24g
K75
-79.16g
491
902
489
132.52
0.00
400.82
0.00
78.03
ΠΡΟΣ Κ74
ΑΡ. ΣΧΕΔΙΟΥ: 10760/PL/P1/02/627
ΠΕΡΙΦΕΡΕΙΑΚΗ ΕΝΟΤΗΤΑ : ΡΟΔΟΠΗ (01)
ΔΗΜΟΣ : ΚΟΜΟΤΗΝΗ (01)
ΔΗΜΟΤΙΚΗ ΕΝΟΤΗΤΑ : ΚΟΜΟΤΗΝΗ (01)
ΤΟΠΙΚΗ ΚΟΙΝΟΤΗΤΑ : ΠΑΝΔΡΟΣΟΣ (10)
ΕΘΝΙΚΟ ΤΥΠΟΓΡΑΦΕΙΟ
Για τεχνικούς λόγους στο σχεδιάγραμμα, έγινε σμίκρυνση, κατά ποσοστό 41%



901
491
491
δάσος
χωματόδρομος
16

ΥΠΟΜΝΗΜΑ

- Όδευση Αγωγού Φ.Α
- Ζώνη Μόνιμης Δουλείας (10μ)
- Ζώνη Εργασίας
- Ζώνη Απαγόρευσης Δόμησης (40μ)
- Όρια Ιδιοκτησιών
- 001 Κτηματολογικός Αριθμός
- Όριο καλλιέργειας
- Κιγκλίδωμα
- Συρματόπλεγμα
- Μάνδρα
- Όριο Κοινότητας
- Όριο Δήμου
- Όριο Κράτους
- Γραμμή Υψηλής Τάσης
- Ξερολιθιά
- Πρανές
- Πόδι πρανούς
- Βράχοι
- Σταθμοί
- Κτίριο
- Στύλοι : Δ.Ε.Η. - Ο.Τ.Ε., Ορόσημο
- Δέντρο, Αμυγδαλιά, Ελιά
- T1 22.72 Τριγωνομετρικό σημείο
- S52 32.50 Πολυγωνομετρικό σημείο
- R1 51.33 Υψομετρική αφετηρία
- Χαρακτηρισμένο: Δάσος / Δασική Έκταση

ΑΠΟΣΤΑΣΕΙΣ ΜΕΤΑΞΥ ΚΟΡΥΦΩΝ (μ)

ΠΛΑΤΟΣ ΖΩΝΗΣ ΕΡΓΑΣΙΑΣ (μ)

REFERENCE DRAWINGS / ΣΧΕΤΙΚΑ ΣΧΕΔΙΑ

CLIENT DRAWING No/ΑΡ. ΣΧΕΔΙΟΥ ΠΕΛΑΤΗ	CLIENT DRAWING TITLE/ΤΙΤΛΟΣ ΣΧΕΔΙΟΥ ΠΕΛΑΤΗ
10760/PL/P1/02/402	RECORDING PLAN SC.1:50.000 / ΔΙΑΓΡΑΜΜΑ ΟΡΙΖΟΝΤΙΟΓΡΑΦΙΑΣ ΚΛ.1:50.000
10760/PL/P1/02/430	RECORDING PLAN SC.1:5.000 / ΔΙΑΓΡΑΜΜΑ ΟΡΙΖΟΝΤΙΟΓΡΑΦΙΑΣ ΚΛ.1:5.000
10760/PL/P1/02/628	RECORDING PLAN SC.1:1.000 / ΔΙΑΓΡΑΜΜΑ ΟΡΙΖΟΝΤΙΟΓΡΑΦΙΑΣ ΚΛ.1:1.000

ΑΡ. 13/6/6273/28-5-14 ΕΘΕΩΡΗΘΗ
Ο ΜΗΧ/ΚΟΣ Ο Δ/ΝΤΗΣ

ΜΙΧΑΗΛ Κ. ΞΙΝΟΓΑΛΔΟΣ
ΤΟΠΟΓΡΑΦΟΣ ΜΗΧΑΝΙΚΟΣ
ΜΕΛΟΣ Τ.Ε.Ε. ΑΡΙΘΜΟΣ ΜΗΤΡΩΟΥ 52425
ΜΙΑΟΥΛΗ 26 - 146 71 Ν. ΕΡΥΘΡΑΙΑ
ΤΗΛ.: 210 8054421-2
ΑΦΜ: 044239669 - ΔΟΥ: ΚΗΦΙΣΙΑΣ

ΕΛΛΗΝΙΚΗ ΔΗΜΟΚΡΑΤΙΑ

REVISION ΑΝΑΘΕΩΡΗΣΗ	DATE ΗΜΕΡΟΜΗΝΙΑ	DESCRIPTION ΠΕΡΙΓΡΑΦΗ	DRAWN ΣΧΕΔΙΑΣΗ	CHECKED ΕΛΕΓΧΟΣ	APPROVED ΕΓΚΡΙΣΗ
3	17.12.2013	REVISED ISSUE / ΑΝΑΘΕΩΡΗΜΕΝΗ ΕΚΔΟΣΗ	A.K	M.Ξ	M.K
2	24.10.2012	FINAL ISSUE / ΤΕΛΙΚΗ ΕΚΔΟΣΗ	A.K	M.Ξ	M.K
1	02.10.2012	REVISED ISSUE / ΑΝΑΘΕΩΡΗΜΕΝΗ ΕΚΔΟΣΗ	A.K	M.Ξ	M.K
0	30.07.2012	ISSUED TO CLIENT / ΕΚΔΟΣΗ ΣΤΟΝ ΠΕΛΑΤΗ	A.K	M.Ξ	M.K

CLIENT – ΠΕΛΑΤΗΣ
"ICGB" AD
16 "Veslets" Street
1000 Sofia
Bulgaria

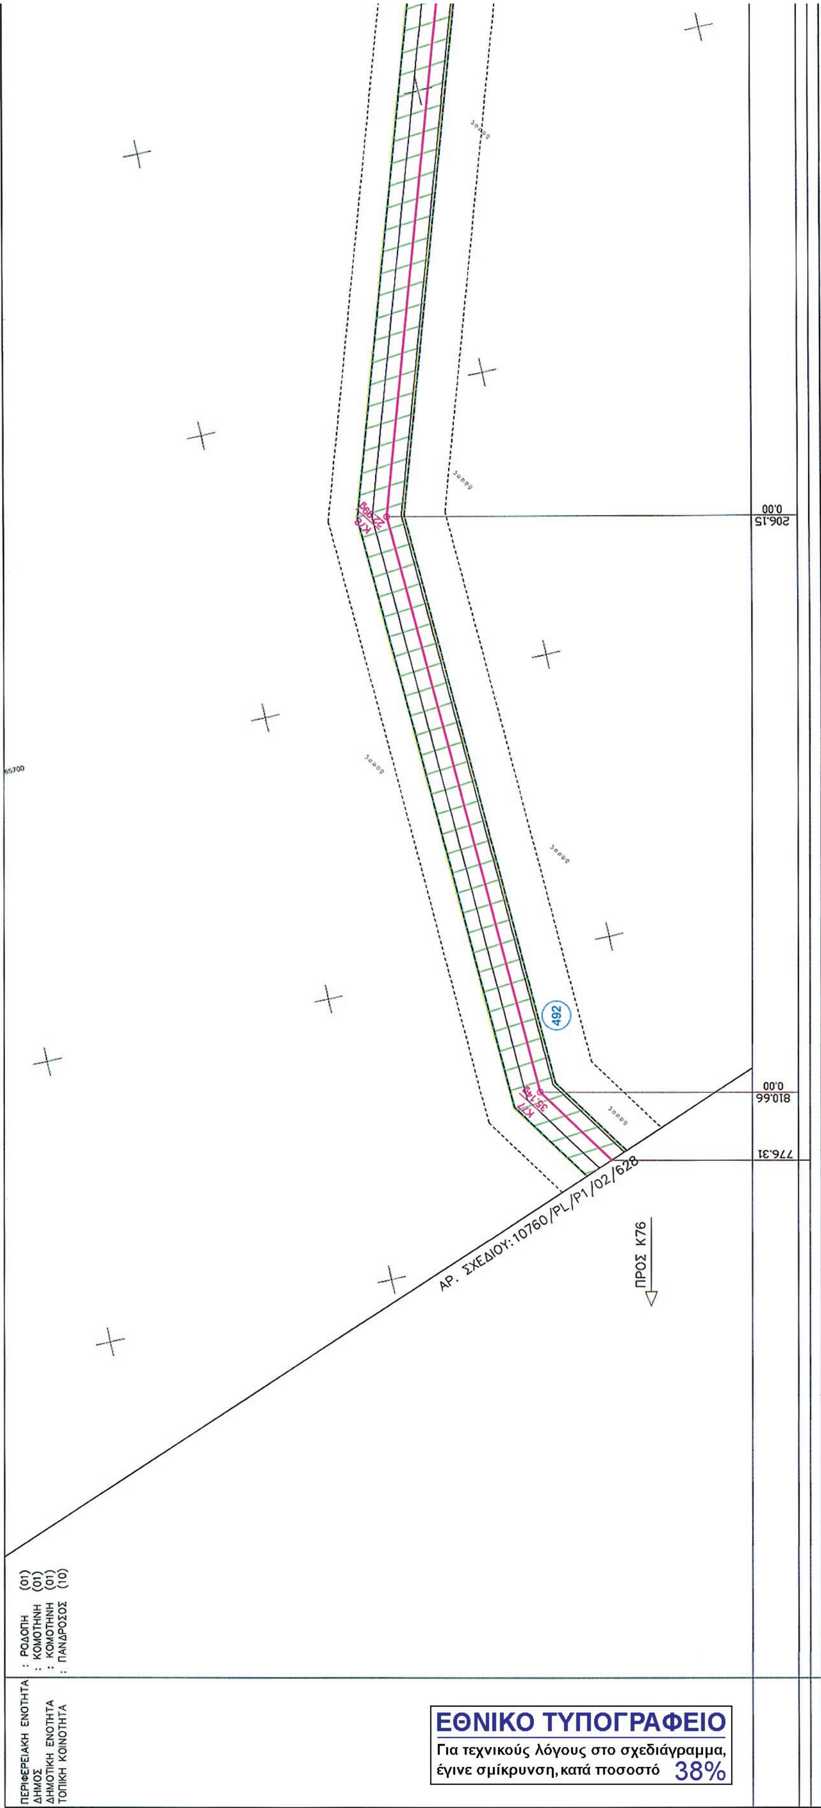
CONTRACT No: / ΑΡ. ΣΥΜΒΟΛΑΙΟΥ: C-17-2011
SUPERSEDED BY: / ΑΝΤΙΚΑΤΑΣΤΑΘΗΚΕ ΑΠΟ:
SUPERSEDES THE: / ΑΝΤΙΚΑΘΙΣΤΑ ΤΟ:

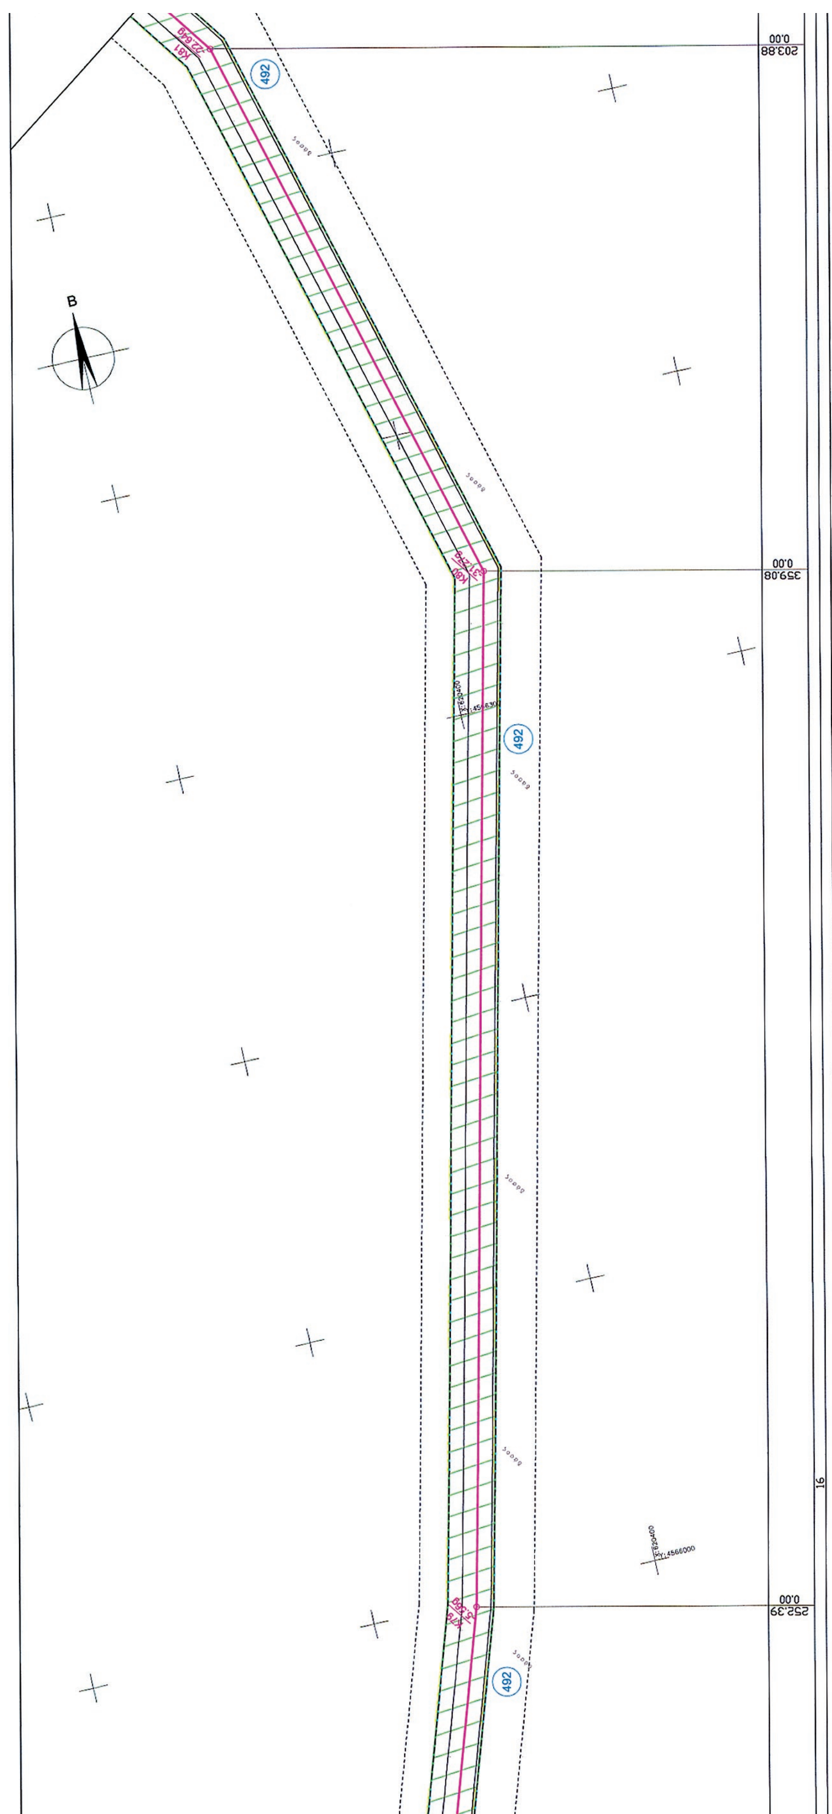
ENGINEER – ΜΕΛΕΤΗΤΗΣ
PENSPEN Consortium C&M
CONSORTIUM
PENSPEN Ltd – C&M ENGINEERING S.A.

PROJECT – ΕΡΓΟ
FEED & EIA FOR NATURAL GAS
INTERCONNECTOR GREECE – BULGARIA (IGB PROJECT)
ΕΚΠΟΝΗΣΗ ΟΡΙΣΤΙΚΗΣ ΜΕΛΕΤΗΣ & ΜΕΛΕΤΗΣ ΠΕΡΙΒΑΛΛΟΝΤΙΚΩΝ ΕΠΙΠΤΩΣΕΩΝ
ΓΙΑ ΤΟΝ ΑΓΩΓΟ Φ.Α. ΔΙΑΣΥΝΔΕΣΗΣ ΕΛΛΑΔΑΣ – ΒΟΥΛΓΑΡΙΑΣ

TITLE – ΤΙΤΛΟΣ
CADASTRAL DIAGRAM / ΚΤΗΜΑΤΟΛΟΓΙΚΟ ΔΙΑΓΡΑΜΜΑ
GREEK SECTION / ΕΛΛΗΝΙΚΟ ΤΜΗΜΑ
FROM/ΑΠΟ Κ74+078.03 TO/ΕΩΣ Κ76+776.31

CLIENT DWG No: / ΑΡ. ΣΧΕΔΙΟΥ ΠΕΛΑΤΗ: 10760/PL/P1/02/628
CONSORTIUM DWG No: / ΑΡ. ΣΧΕΔΙΟΥ ΚΟΙΝΟΠΡΑΞΙΑΣ: P513-100-93-028
REVISION: / ΑΝΑΘΕΩΡΗΣΗ: 3
SHEET: / ΦΥΛΛΟ: 3 of 3
SCALE: / ΚΛΙΜΑΚΑ: 1:1000
FILENAME: / ΟΝΟΜΑ ΑΡΧΕΙΟΥ: 10760-PL-P1-02-628-sh3


206.15
0.00
492
810.66
0.00
776.31
ΑΡ. ΣΧΕΔΙΟΥ: 10760/PL/P1/02/628
ΠΡΟΣ Κ76
ΠΕΡΙΦΕΡΕΙΑΚΗ ΕΝΟΤΗΤΑ : ΡΟΔΟΠΗ (01)
ΔΗΜΟΣ : ΚΟΜΟΤΗΝΗ (01)
ΔΗΜΟΤΙΚΗ ΕΝΟΤΗΤΑ : ΚΟΜΟΤΗΝΗ (01)
ΤΟΠΙΚΗ ΚΟΙΝΟΤΗΤΑ : ΠΑΝΔΡΟΣΟΣ (10)
ΕΘΝΙΚΟ ΤΥΠΟΓΡΑΦΕΙΟ
Για τεχνικούς λόγους στο σχεδιάγραμμα, έγινε σμίκρυνση, κατά ποσοστό 38%


492
492
492
B
16

ΠΡΟΣ Κ82

ΑΡ. ΣΧΕΔΙΟΥ: 10760/PL/P1/02/630

ΑΝΑΦΟΡΑ

Ζώνη μόνιμης Δουλείας 10μ
Ζώνη Εργασίας 10μ 6μ (16μ)
Ζώνη Απαγόρευσης Δόμησης 40μ

ΥΠΟΜΝΗΜΑ

- Όδευση Αγωγού Φ.Α
- Ζώνη Μόνιμης Δουλείας (10μ)
- Ζώνη Εργασίας
- Ζώνη Απαγόρευσης Δόμησης (40μ)
- Όρια Ιδιοκτησιών
- 001 Κτηματολογικός Αριθμός
- Όριο καλλιέργειας
- Κιγκλίδωμα
- Συρματόπλεγμα
- Μάνδρα
- Όριο Κοινότητας
- Όριο Δήμου
- Όριο Κράτους
- Γραμμή Υψηλής Τάσης
- Ξερολιθιά
- Πρανές
- Πόδι πρανούς
- Βράχοι
- Σταθμοί
- Κτίριο
- Στύλοι : Δ.Ε.Η. - Ο.Τ.Ε., Ορόσημο
- Δέντρο, Αμυγδαλιά, Ελιά
- Τριγωνομετρικό σημείο
- Πολυγωνομετρικό σημείο
- Υψομετρική αφετηρία
- Χαρακτηρισμένο: Δάσος / Δασική Έκταση

28.07

ΑΠΟΣΤΑΣΕΙΣ ΜΕΤΑΞΥ ΚΟΡΥΦΩΝ (μ)

ΠΛΑΤΟΣ ΖΩΝΗΣ ΕΡΓΑΣΙΑΣ (μ)

REFERENCE DRAWINGS / ΣΧΕΤΙΚΑ ΣΧΕΔΙΑ

CLIENT DRAWING No/ΑΡ. ΣΧΕΔΙΟΥ ΠΕΛΑΤΗ	CLIENT DRAWING TITLE/ΤΙΤΛΟΣ ΣΧΕΔΙΟΥ ΠΕΛΑΤΗ
10760/PL/P1/02/402	RECORDING PLAN SC. 1:50.000 / ΔΙΑΓΡΑΜΜΑ ΟΡΙΖΟΝΤΙΟΓΡΑΦΙΑΣ ΚΛ. 1:50.000
10760/PL/P1/02/430	RECORDING PLAN SC. 1:5.000 / ΔΙΑΓΡΑΜΜΑ ΟΡΙΖΟΝΤΙΟΓΡΑΦΙΑΣ ΚΛ. 1:5.000
10760/PL/P1/02/629	RECORDING PLAN SC. 1:1.000 / ΔΙΑΓΡΑΜΜΑ ΟΡΙΖΟΝΤΙΟΓΡΑΦΙΑΣ ΚΛ. 1:1.000

Δ3/Γ/6273/28-5-14

Ο ΜΗΧ/ΚΟΣ — ΕΦΟΡΗΣΗ — Ο Δ/ΝΤΗΣ

ΜΙΧΑΗΛ Κ. ΞΙΝΟΓΑΛΔΟΣ
ΤΟΠΟΓΡΑΦΟΣ ΜΗΧΑΝΙΚΟΣ
ΜΕΛΟΣ Τ.Ε.Ε. ΑΡΙΘΜΟΣ ΜΗΤΡΩΟΥ 52425
ΜΙΑΟΥΛΗ 29, 146-71 Ν. ΕΡΥΘΡΑΙΑ
ΤΗΛ: 210 8054421-2
ΑΦΜ: 044239669 - ΔΟΥ: ΚΗΦΙΣΙΑΣ

ΕΛΛΗΝΙΚΗ ΔΗΜΟΚΡΑΤΙΑ

REVISION ΑΝΑΘΕΩΡΗΣΗ	DATE ΗΜΕΡΟΜΗΝΙΑ	DESCRIPTION ΠΕΡΙΓΡΑΦΗ	DRAWN ΣΧΕΔΙΑΣΗ	CHECKED ΕΛΕΓΧΟΣ	APPROVED ΕΓΚΡΙΣΗ
3	17.12.2013	REVISED ISSUE / ΑΝΑΘΕΩΡΗΜΕΝΗ ΕΚΔΟΣΗ	Α.Κ	Μ.Ξ	Μ.Κ
2	24.10.2012	FINAL ISSUE / ΤΕΛΙΚΗ ΕΚΔΟΣΗ	Α.Κ	Μ.Ξ	Μ.Κ
1	02.10.2012	REVISED ISSUE / ΑΝΑΘΕΩΡΗΜΕΝΗ ΕΚΔΟΣΗ	Α.Κ	Μ.Ξ	Μ.Κ
0	30.07.2012	ISSUED TO CLIENT / ΕΚΔΟΣΗ ΣΤΟΝ ΠΕΛΑΤΗ	Α.Κ	Μ.Ξ	Μ.Κ

CLIENT – ΠΕΛΑΤΗΣ: "ICGB" AD, 16 "Veslets" Street, 1000 Sofia, Bulgaria

CONTRACT No: / ΑΡ. ΣΥΜΒΟΛΑΙΟΥ: C-17-2011
SUPERSEDED BY: / ΑΝΤΙΚΑΤΑΣΤΑΘΗΚΕ ΑΠΟ:
SUPERSEDES THE: / ΑΝΤΙΚΑΘΙΣΤΑ ΤΟ:

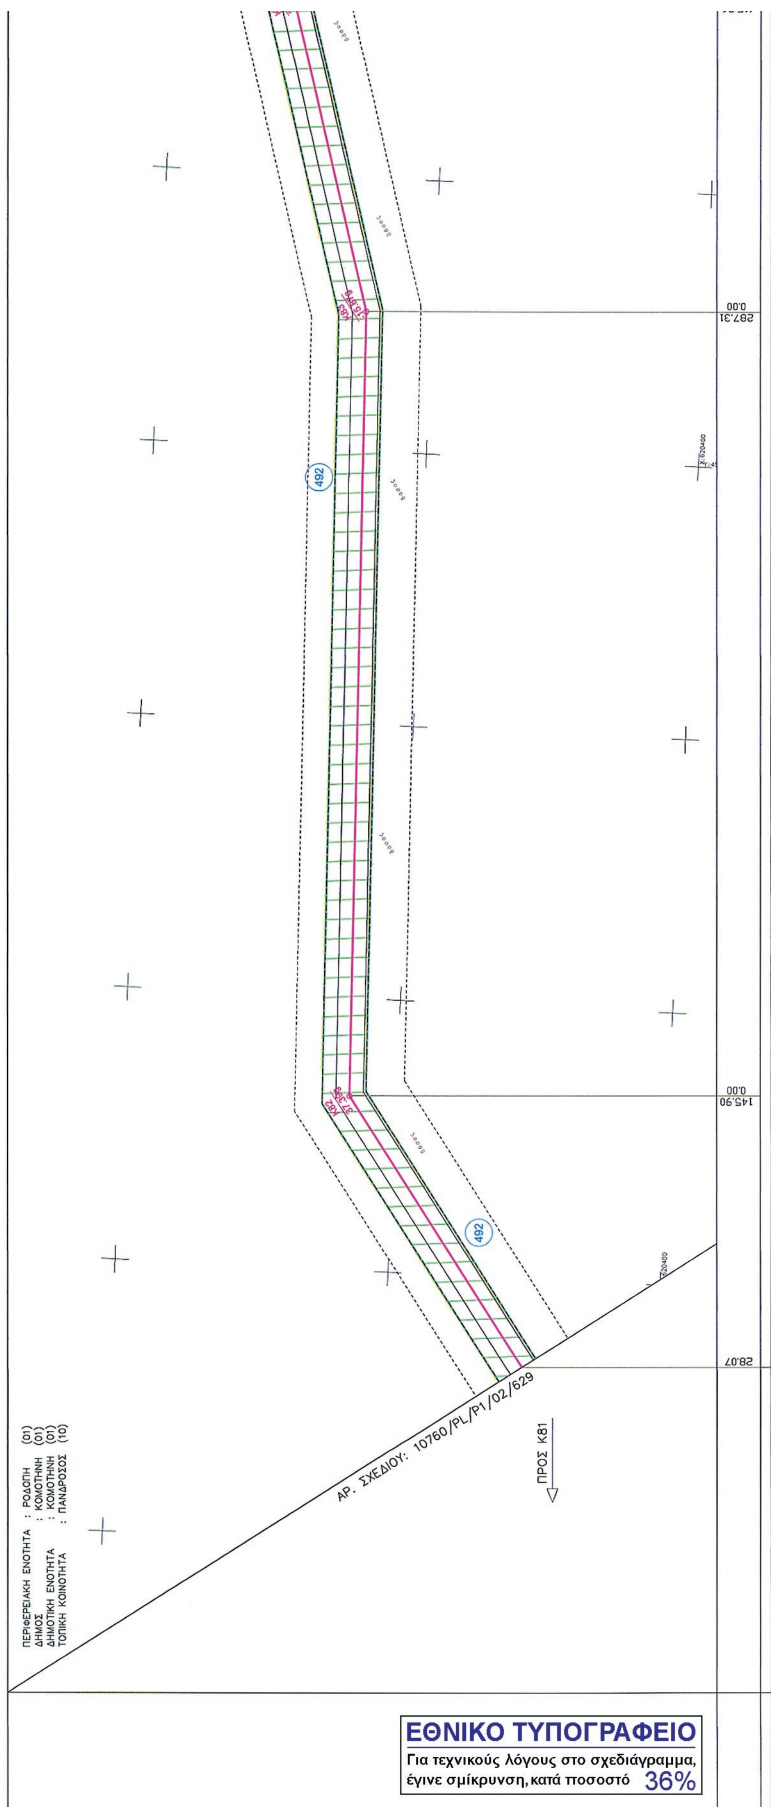
ENGINEER – ΜΕΛΕΤΗΤΗΣ: Consortium PENSPEN C&M — CONSORTIUM PENSPEN Ltd – C&M ENGINEERING S.A.

PROJECT – ΕΡΓΟ: FEED & EIA FOR NATURAL GAS INTERCONNECTOR GREECE – BULGARIA (IGB PROJECT)
ΕΚΠΟΝΗΣΗ ΟΡΙΣΤΙΚΗΣ ΜΕΛΕΤΗΣ & ΜΕΛΕΤΗΣ ΠΕΡΙΒΑΛΛΟΝΤΙΚΩΝ ΕΠΙΠΤΩΣΕΩΝ ΓΙΑ ΤΟΝ ΑΓΩΓΟ Φ.Α. ΔΙΑΣΥΝΔΕΣΗΣ ΕΛΛΑΔΑΣ – ΒΟΥΛΓΑΡΙΑΣ

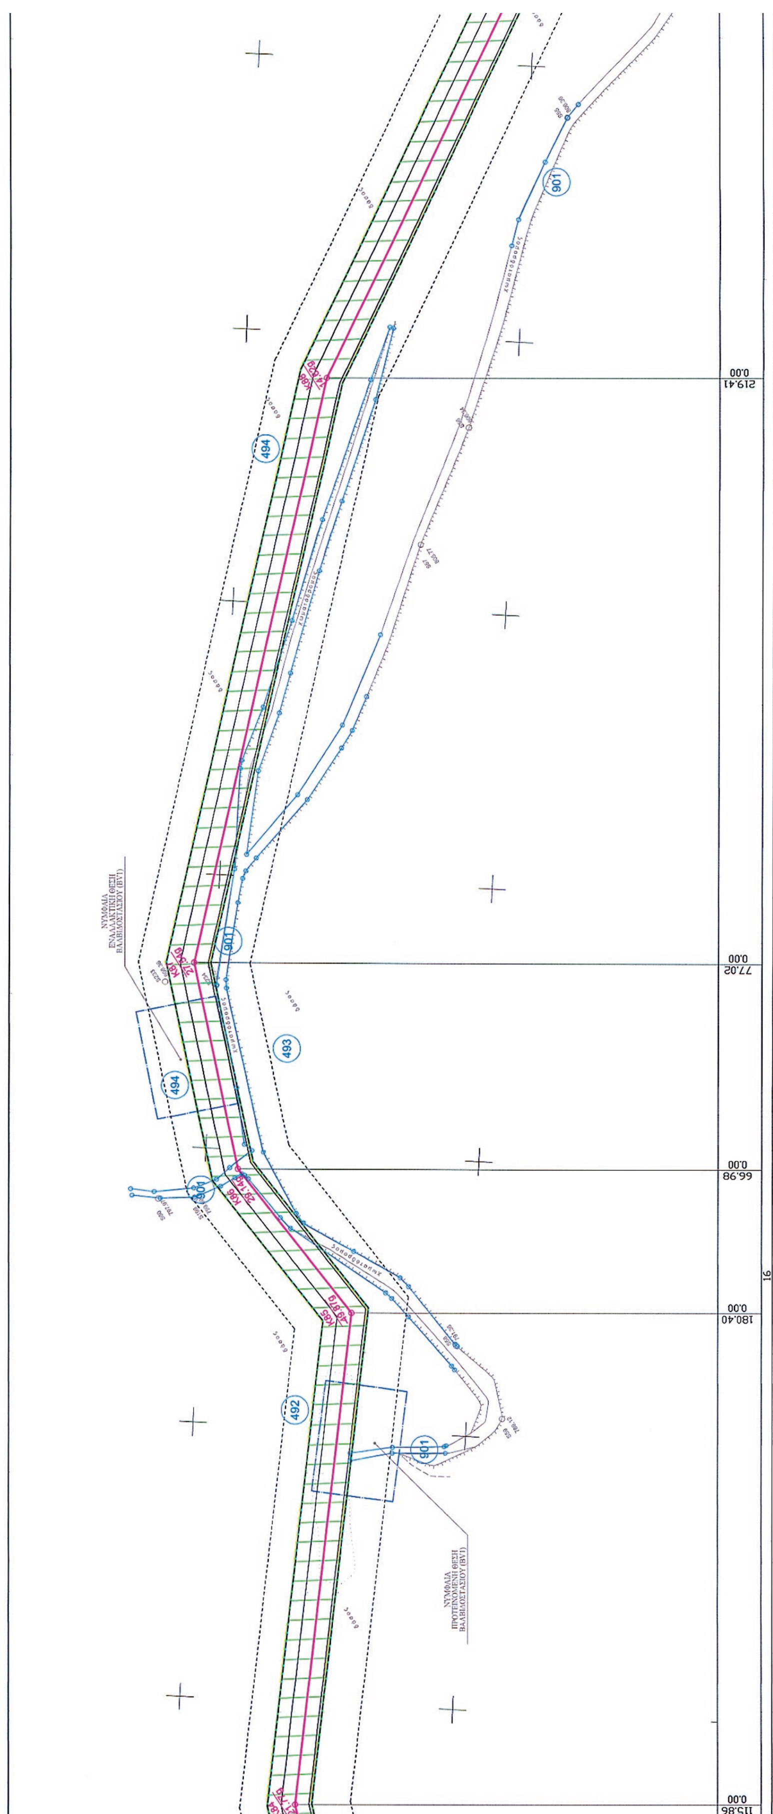
TITLE – ΤΙΤΛΟΣ: CADASTRAL DIAGRAM / ΚΤΗΜΑΤΟΛΟΓΙΚΟ ΔΙΑΓΡΑΜΜΑ
GREEK SECTION / ΕΛΛΗΝΙΚΟ ΤΜΗΜΑ
FROM/ΑΠΟ K76+776.31 TO/ΕΩΣ K81+028.07

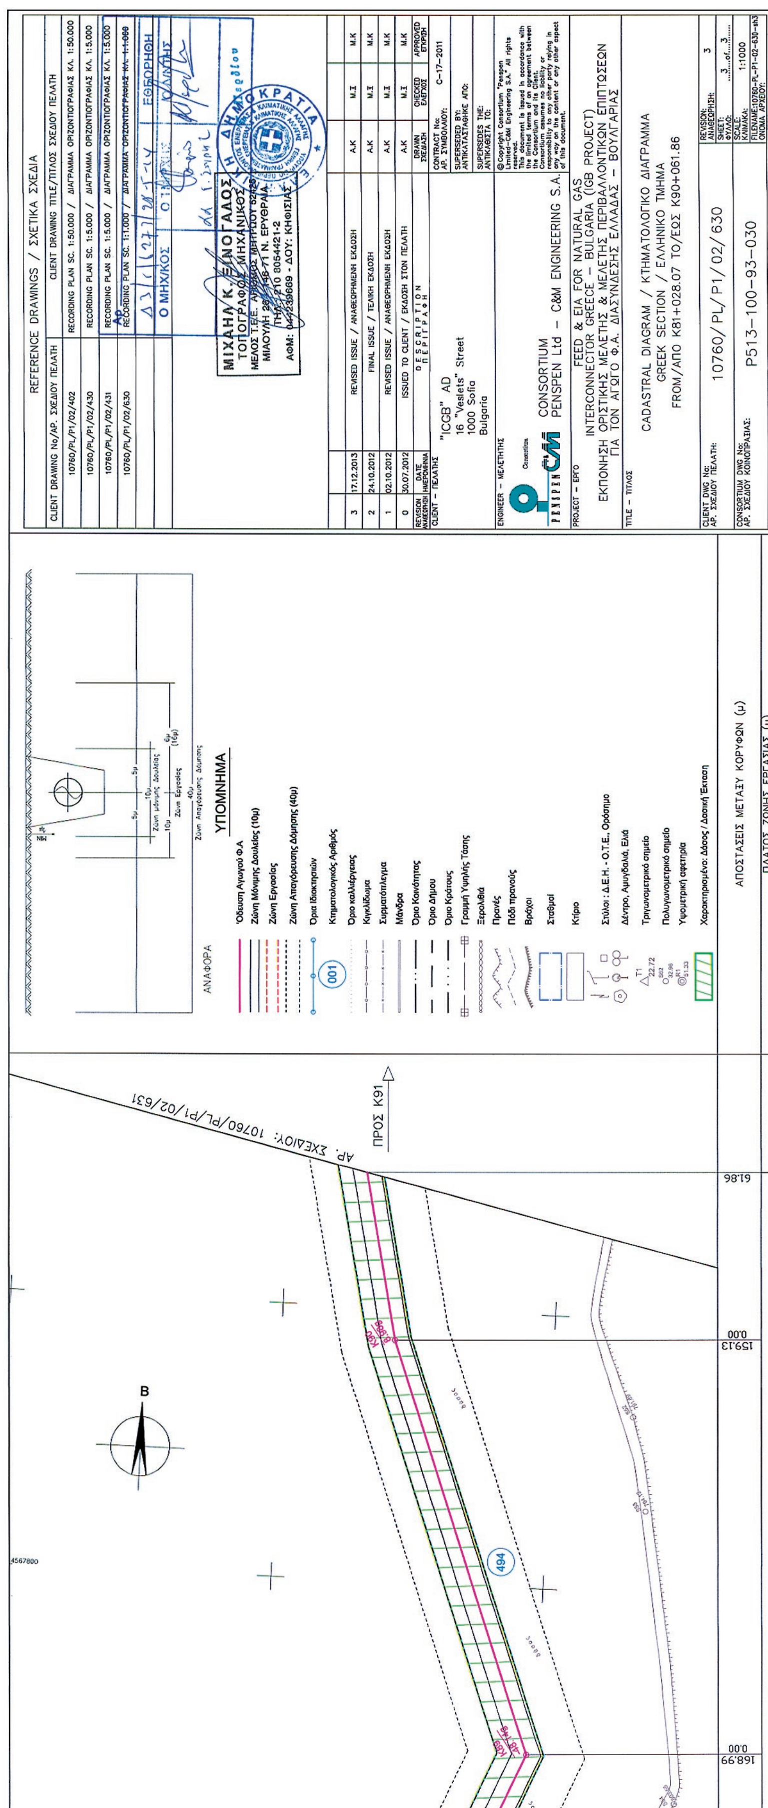
CLIENT DWG No: / ΑΡ. ΣΧΕΔΙΟΥ ΠΕΛΑΤΗ: 10760/PL/P1/02/629
CONSORTIUM DWG No: / ΑΡ. ΣΧΕΔΙΟΥ ΚΟΙΝΟΠΡΑΞΙΑΣ: P513-100-93-029

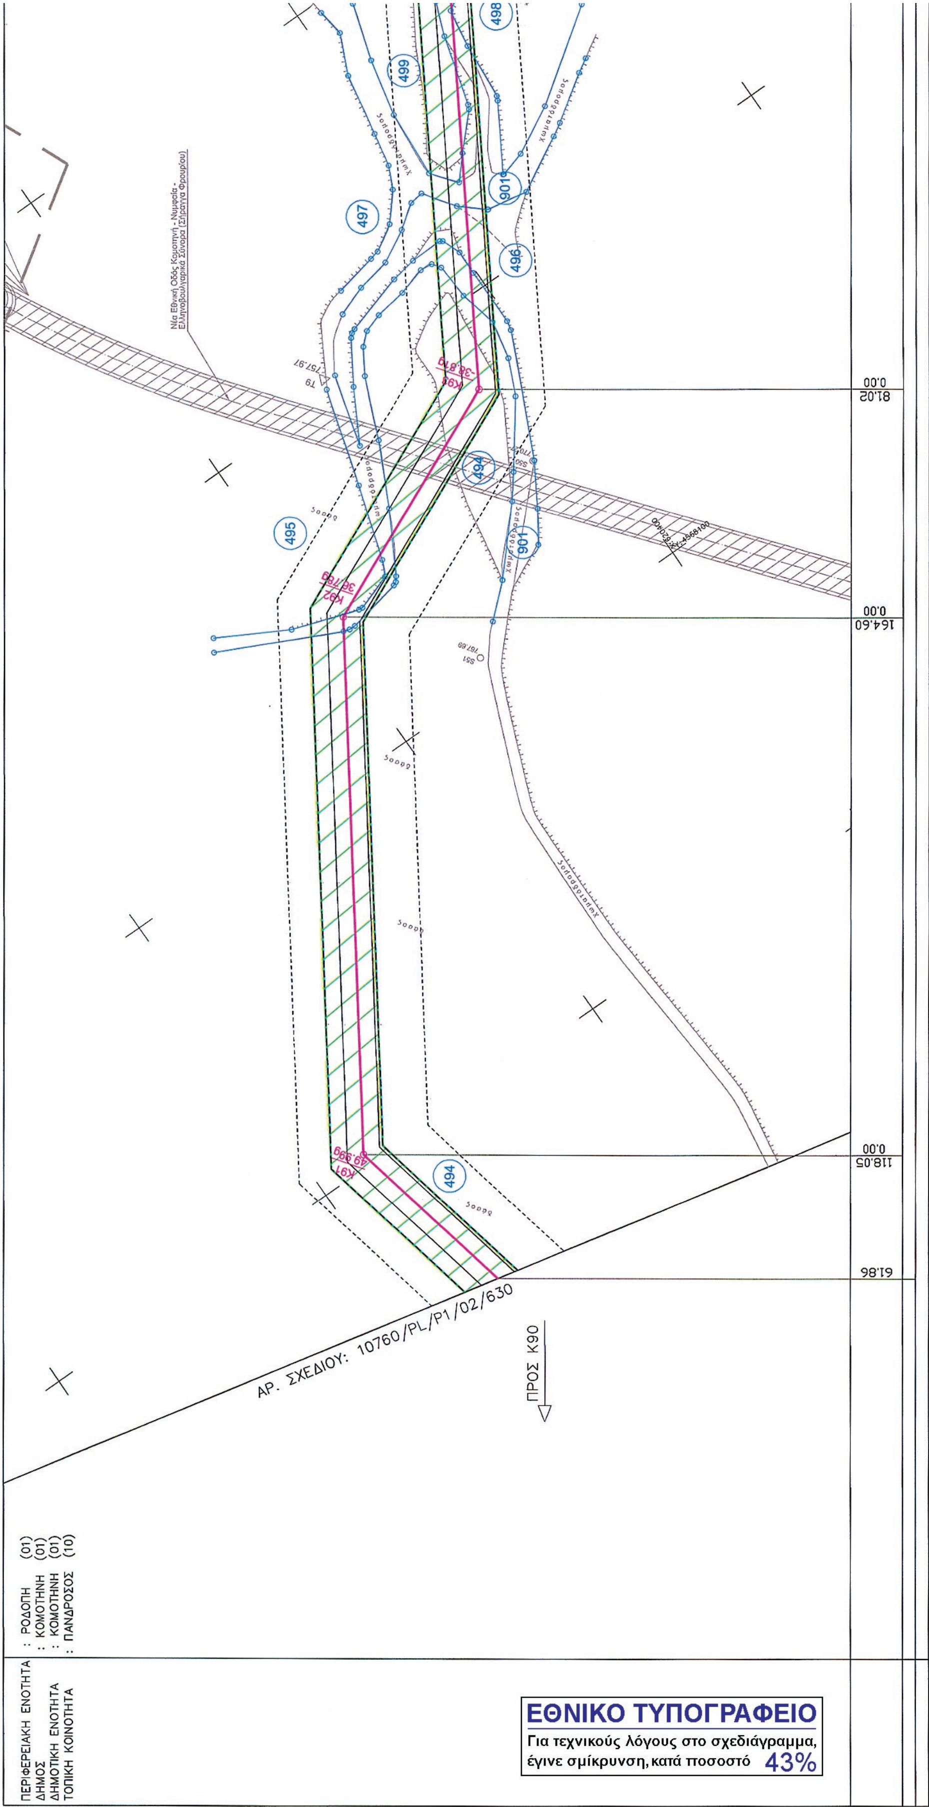
REVISION: / ΑΝΑΘΕΩΡΗΣΗ: 3
SHEET: / ΦΥΛΛΟ: 3 of 3
SCALE: / ΚΛΙΜΑΚΑ: 1:1000
FILENAME: / ΟΝΟΜΑ ΑΡΧΕΙΟΥ: 10760-PL-P1-02-629-sh3

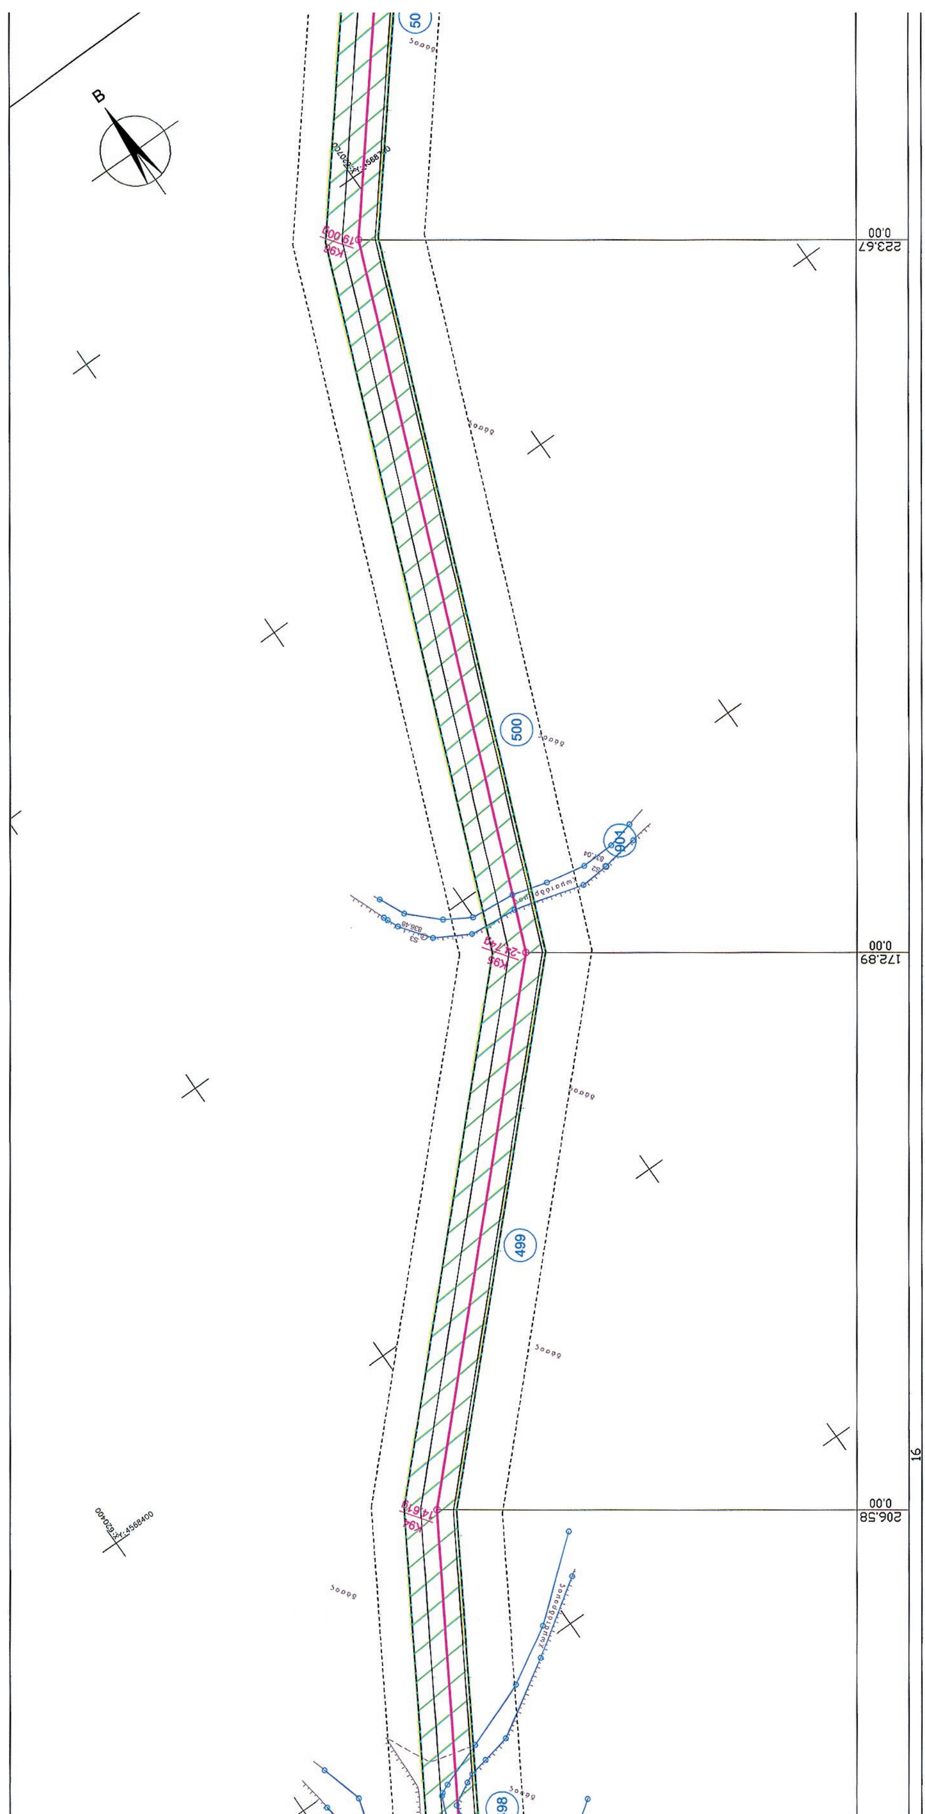


ΕΘΝΙΚΟ ΤΥΠΟΓΡΑΦΕΙΟ
Για τεχνικούς λόγους στο σχεδιάγραμμα, έγινε σμίκρυνση, κατά ποσοστό 36%




REFERENCE DRAWINGS / ΣΧΕΤΙΚΑ ΣΧΕΔΙΑ
ΥΠΟΜΝΗΜΑ
ΑΝΑΦΟΡΑ
ΠΡΟΣ Κ91
ΑΡ. ΣΧΕΔΙΟΥ: 10760/PL/P1/02/631
ΑΠΟΣΤΑΣΕΙΣ ΜΕΤΑΞΥ ΚΟΡΥΦΩΝ (μ)
ΠΛΑΤΟΣ ΖΩΝΗΣ ΕΡΓΑΣΙΑΣ (μ)
"ICGB" AD
16 "Veslets" Street
1000 Sofia
Bulgaria
CONSORTIUM
PENSPEN Ltd – C&M ENGINEERING S.A.
FEED & EIA FOR NATURAL GAS
INTERCONNECTOR GREECE – BULGARIA (IGB PROJECT)
CADASTRAL DIAGRAM / ΚΤΗΜΑΤΟΛΟΓΙΚΟ ΔΙΑΓΡΑΜΜΑ
GREEK SECTION / ΕΛΛΗΝΙΚΟ ΤΜΗΜΑ
FROM/ΑΠΟ K81+028.07 TO/ΕΩΣ K90+061.86
10760/PL/P1/02/630
P513-100-93-030


ΠΕΡΙΦΕΡΕΙΑΚΗ ΕΝΟΤΗΤΑ : ΡΟΔΟΠΗ (01)
ΔΗΜΟΣ : ΚΟΜΟΤΗΝΗ (01)
ΔΗΜΟΤΙΚΗ ΕΝΟΤΗΤΑ : ΚΟΜΟΤΗΝΗ (01)
ΤΟΠΙΚΗ ΚΟΙΝΟΤΗΤΑ : ΠΑΝΔΡΟΣΟΣ (10)
ΑΡ. ΣΧΕΔΙΟΥ: 10760/PL/P1/02/630
ΠΡΟΣ Κ90
Κ91
Κ92
Κ93
494
495
496
497
498
499
901
81.05
164.60
118.05
61.86
0.00
ΕΘΝΙΚΟ ΤΥΠΟΓΡΑΦΕΙΟ
Για τεχνικούς λόγους στο σχεδιάγραμμα, έγινε σμίκρυνση, κατά ποσοστό 43%



Β
500
499
498
504
0.00
223.67
0.00
172.89
0.00
206.58
16

ΠΡΟΣ Κ97

ΑΡ. ΣΧΕΔΙΟΥ: 10760/PL/P1/02/632

124.44

ΑΝΑΦΟΡΑ

ΥΠΟΜΝΗΜΑ

- Όδευση Αγωγού Φ.Α
- Ζώνη Μόνιμης Δουλείας (10μ)
- Ζώνη Εργασίας
- Ζώνη Απαγόρευσης Δόμησης (40μ)
- Όρια Ιδιοκτησιών
- 001 Κτηματολογικός Αριθμός
- Όριο καλλιέργειας
- Κιγκλίδωμα
- Συρματόπλεγμα
- Μάνδρα
- Όριο Κοινότητας
- Όριο Δήμου
- Όριο Κράτους
- Γραμμή Υψηλής Τάσης
- Ξερολιθιά
- Πρανές
- Πόδι πρανούς
- Βράχοι
- Σταθμοί
- Κτίριο
- Στύλοι : Δ.Ε.Η. - Ο.Τ.Ε., Ορόσημο
- Δέντρο, Αμυγδαλιά, Ελιά
- Τριγωνομετρικό σημείο
- Πολυγωνομετρικό σημείο
- Υψομετρική αφετηρία
- Χαρακτηρισμένο: Δάσος / Δασική Έκταση

5μ 5μ 10μ Ζώνη μόνιμης Δουλείας; 10μ Ζώνη Εργασίας 6μ (16μ); 40μ Ζώνη Απαγόρευσης Δόμησης

ΑΠΟΣΤΑΣΕΙΣ ΜΕΤΑΞΥ ΚΟΡΥΦΩΝ (μ)

ΠΛΑΤΟΣ ΖΩΝΗΣ ΕΡΓΑΣΙΑΣ (μ)

REFERENCE DRAWINGS / ΣΧΕΤΙΚΑ ΣΧΕΔΙΑ

CLIENT DRAWING No/ΑΡ. ΣΧΕΔΙΟΥ ΠΕΛΑΤΗ	CLIENT DRAWING TITLE/ΤΙΤΛΟΣ ΣΧΕΔΙΟΥ ΠΕΛΑΤΗ
10760/PL/P1/02/402	RECORDING PLAN SC. 1:50.000 / ΔΙΑΓΡΑΜΜΑ ΟΡΙΖΟΝΤΙΟΓΡΑΦΙΑΣ ΚΛ. 1:50.000
10760/PL/P1/02/431	RECORDING PLAN SC. 1:5.000 / ΔΙΑΓΡΑΜΜΑ ΟΡΙΖΟΝΤΙΟΓΡΑΦΙΑΣ ΚΛ. 1:5.000
10760/PL/P1/02/631	RECORDING PLAN SC. 1:1.000 / ΔΙΑΓΡΑΜΜΑ ΟΡΙΖΟΝΤΙΟΓΡΑΦΙΑΣ ΚΛ. 1:1.000

Αρ. Δ3/Γ/6273/28-5-14 ΕΘΕΩΡΗΘΗ
Ο ΜΗΧ/ΚΟΣ Ο ΤΜΗΜΑ/ΧΗΣ Ο Δ/ΝΤΗΣ

ΜΙΧΑΗΛ Κ. ΞΙΝΟΓΑΛΔΟΣ
ΤΟΠΟΓΡΑΦΟΣ ΜΗΧΑΝΙΚΟΣ
ΜΕΛΟΣ Τ.Ε.Ε. ΑΡΙΘΜΟΣ ΜΗΤΡΩΟΥ 52425
ΜΙΑΟΥΛΗ 26 146 71 Ν. ΕΡΥΘΡΑΙΑ
ΤΗΛ: 210 8054421-2
ΑΦΜ: 044239669 - ΔΟΥ: ΚΗΦΙΣΙΑΣ

ΕΛΛΗΝΙΚΗ ΔΗΜΟΚΡΑΤΙΑ — ΥΠΟΥΡΓΕΙΟ ΠΕΡΙΒΑΛΛΟΝΤΟΣ ΕΝΕΡΓΕΙΑΣ & ΚΛΙΜΑΤΙΚΗΣ ΑΛΛΑΓΗΣ

REVISION ΑΝΑΘΕΩΡΗΣΗ	DATE ΗΜΕΡΟΜΗΝΙΑ	DESCRIPTION ΠΕΡΙΓΡΑΦΗ	DRAWN ΣΧΕΔΙΑΣΗ	CHECKED ΕΛΕΓΧΟΣ	APPROVED ΕΓΚΡΙΣΗ
3	17.12.2013	REVISED ISSUE / ΑΝΑΘΕΩΡΗΜΕΝΗ ΕΚΔΟΣΗ	A.K	M.Ξ	M.K
2	24.10.2012	FINAL ISSUE / ΤΕΛΙΚΗ ΕΚΔΟΣΗ	A.K	M.Ξ	M.K
1	02.10.2012	REVISED ISSUE / ΑΝΑΘΕΩΡΗΜΕΝΗ ΕΚΔΟΣΗ	A.K	M.Ξ	M.K
0	30.07.2012	ISSUED TO CLIENT / ΕΚΔΟΣΗ ΣΤΟΝ ΠΕΛΑΤΗ	A.K	M.Ξ	M.K

CLIENT – ΠΕΛΑΤΗΣ: "ICGB" AD, 16 "Veslets" Street, 1000 Sofia, Bulgaria

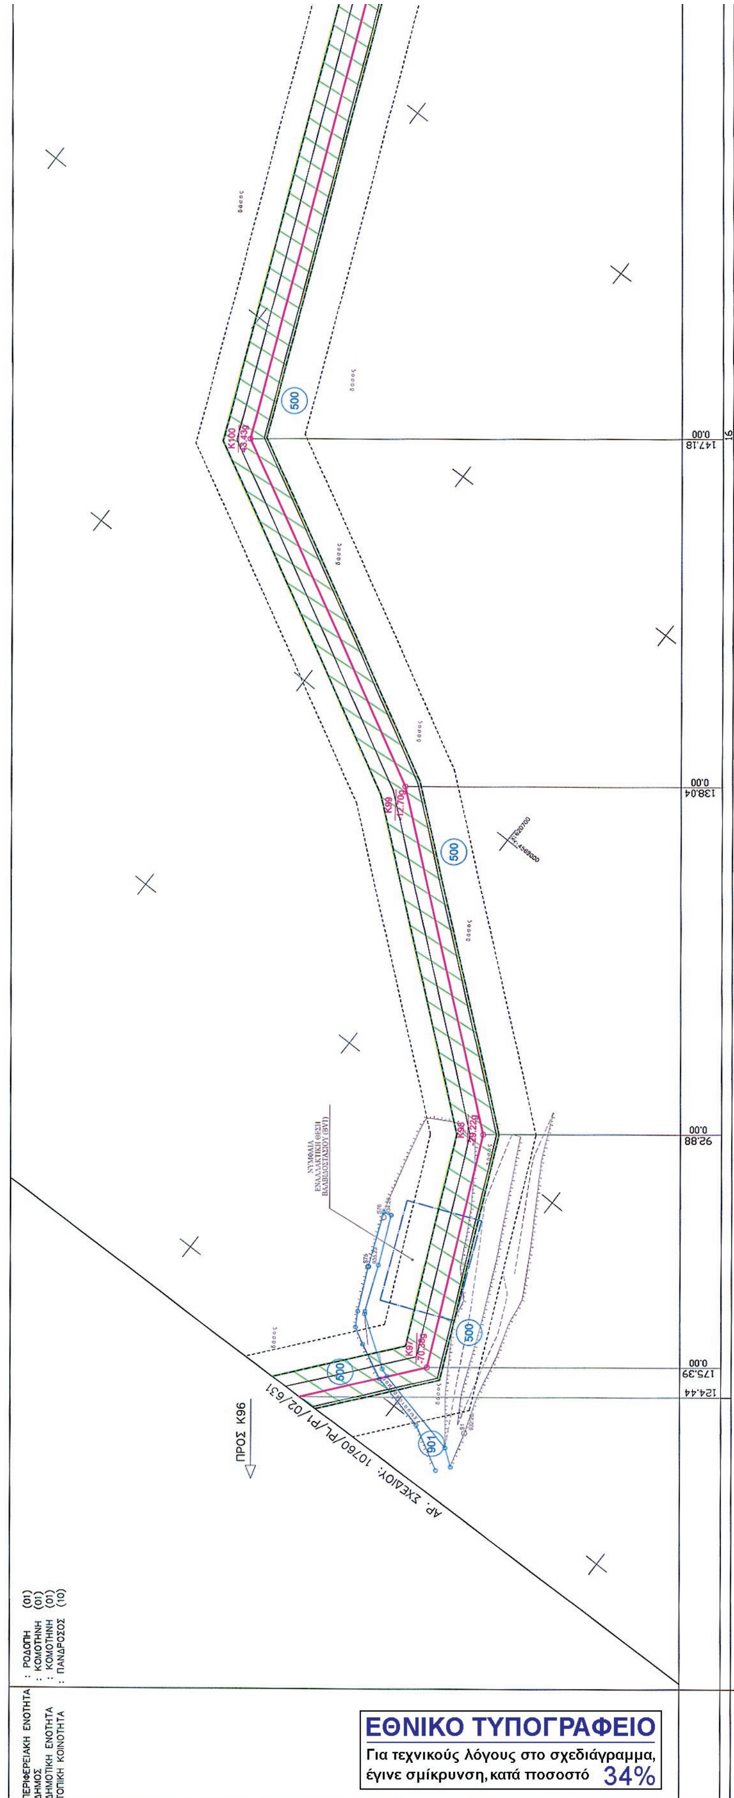
CONTRACT No: / ΑΡ. ΣΥΜΒΟΛΑΙΟΥ: C-17-2011
SUPERSEDED BY: / ΑΝΤΙΚΑΤΑΣΤΑΘΗΚΕ ΑΠΟ:
SUPERSEDES THE: / ΑΝΤΙΚΑΘΙΣΤΑ ΤΟ:

ENGINEER – ΜΕΛΕΤΗΤΗΣ: CONSORTIUM PENSPEN Ltd – C&M ENGINEERING S.A.

PROJECT – ΕΡΓΟ: FEED & EIA FOR NATURAL GAS INTERCONNECTOR GREECE – BULGARIA (IGB PROJECT)
ΕΚΠΟΝΗΣΗ ΟΡΙΣΤΙΚΗΣ ΜΕΛΕΤΗΣ & ΜΕΛΕΤΗΣ ΠΕΡΙΒΑΛΛΟΝΤΙΚΩΝ ΕΠΙΠΤΩΣΕΩΝ ΓΙΑ ΤΟΝ ΑΓΩΓΟ Φ.Α. ΔΙΑΣΥΝΔΕΣΗΣ ΕΛΛΑΔΑΣ – ΒΟΥΛΓΑΡΙΑΣ

TITLE – ΤΙΤΛΟΣ: CADASTRAL DIAGRAM / ΚΤΗΜΑΤΟΛΟΓΙΚΟ ΔΙΑΓΡΑΜΜΑ
GREEK SECTION / ΕΛΛΗΝΙΚΟ ΤΜΗΜΑ
FROM/ΑΠΟ Κ90+061.86 TO/ΕΩΣ Κ96+124.44

CLIENT DWG No: / ΑΡ. ΣΧΕΔΙΟΥ ΠΕΛΑΤΗ: 10760/PL/P1/02/631
CONSORTIUM DWG No: / ΑΡ. ΣΧΕΔΙΟΥ ΚΟΙΝΟΠΡΑΞΙΑΣ: P513-100-93-031
REVISION: / ΑΝΑΘΕΩΡΗΣΗ: 3
SHEET: / ΦΥΛΛΟ: 3 of 3
SCALE: / ΚΛΙΜΑΚΑ: 1:1000
FILENAME: / ΟΝΟΜΑ ΑΡΧΕΙΟΥ: 10760-PL-P1-02-631-sh3



ΕΘΝΙΚΟ ΤΥΠΟΓΡΑΦΕΙΟ

Για τεχνικούς λόγους στο σχεδιάγραμμα, έγινε σμίκρυνση, κατά ποσοστό 34%

ΑΡ. ΣΧΕΔΙΟΥ: 10760/PL/P1/02/633

ΠΡΟΣ Κ101

500

501

901

502

387.16

ΑΝΑΦΟΡΑ

Ζώνη μόνιμης Δουλείας 10μ

Ζώνη Εργασίας

Ζώνη Απαγόρευσης Δόμησης 40μ

ΥΠΟΜΝΗΜΑ

- Όδευση Αγωγού Φ.Α
- Ζώνη Μόνιμης Δουλείας (10μ)
- Ζώνη Εργασίας
- Ζώνη Απαγόρευσης Δόμησης (40μ)
- Όρια Ιδιοκτησιών
- 001 Κτηματολογικός Αριθμός
- Όριο καλλιέργειας
- Κιγκλίδωμα
- Συρματόπλεγμα
- Μάνδρα
- Όριο Κοινότητας
- Όριο Δήμου
- Όριο Κράτους
- Γραμμή Υψηλής Τάσης
- Ξερολιθιά
- Πρανές
- Πόδι πρανούς
- Βράχοι
- Σταθμοί
- Κτίριο
- Στύλοι : Δ.Ε.Η. - Ο.Τ.Ε., Ορόσημο
- Δέντρο, Αμυγδαλιά, Ελιά
- Τριγωνομετρικό σημείο
- Πολυγωνομετρικό σημείο
- Υψομετρική αφετηρία
- Χαρακτηρισμένο: Δάσος / Δασική Έκταση

ΑΠΟΣΤΑΣΕΙΣ ΜΕΤΑΞΥ ΚΟΡΥΦΩΝ (μ)

ΠΛΑΤΟΣ ΖΩΝΗΣ ΕΡΓΑΣΙΑΣ (μ)

REFERENCE DRAWINGS / ΣΧΕΤΙΚΑ ΣΧΕΔΙΑ

CLIENT DRAWING No/ΑΡ. ΣΧΕΔΙΟΥ ΠΕΛΑΤΗ	CLIENT DRAWING TITLE/ΤΙΤΛΟΣ ΣΧΕΔΙΟΥ ΠΕΛΑΤΗ
10760/PL/P1/02/402	RECORDING PLAN SC. 1:50.000 / ΔΙΑΓΡΑΜΜΑ ΟΡΙΖΟΝΤΙΟΓΡΑΦΙΑΣ ΚΛ. 1:50.000
10760/PL/P1/02/431	RECORDING PLAN SC. 1:5.000 / ΔΙΑΓΡΑΜΜΑ ΟΡΙΖΟΝΤΙΟΓΡΑΦΙΑΣ ΚΛ. 1:5.000
10760/PL/P1/02/632	RECORDING PLAN SC. 1:1.000 / ΔΙΑΓΡΑΜΜΑ ΟΡΙΖΟΝΤΙΟΓΡΑΦΙΑΣ ΚΛ. 1:1.000

Αρ. Δ7/Γ/6273/28-5-14

Ο ΜΗΧ/ΚΟΣ

ΜΙΧΑΗΛ Κ. ΞΙΝΟΓΑΛΟΣ
ΤΟΠΟΓΡΑΦΟΣ ΜΗΧΑΝΙΚΟΣ
ΜΕΛΟΣ Τ.Ε.Ε. ΑΡΙΘΜΟΣ ΜΗΤΡΩΟΥ 52425
ΜΙΑΟΥΛΗ 28 - 146 71 Ν. ΕΡΥΘΡΑΙΑ
ΤΗΛ.: 210 8054421-2
ΑΦΜ: 044239669 - ΔΟΥ: ΚΗΦΙΣΙΑΣ

ΕΛΛΗΝΙΚΗ ΔΗΜΟΚΡΑΤΙΑ

REVISION ΑΝΑΘΕΩΡΗΣΗ	DATE ΗΜΕΡΟΜΗΝΙΑ	DESCRIPTION ΠΕΡΙΓΡΑΦΗ	DRAWN ΣΧΕΔΙΑΣΗ	CHECKED ΕΛΕΓΧΟΣ	APPROVED ΕΓΚΡΙΣΗ
3	17.12.2013	REVISED ISSUE / ΑΝΑΘΕΩΡΗΜΕΝΗ ΕΚΔΟΣΗ	Α.Κ	Μ.Ξ	Μ.Κ
2	24.10.2012	FINAL ISSUE / ΤΕΛΙΚΗ ΕΚΔΟΣΗ	Α.Κ	Μ.Ξ	Μ.Κ
1	02.10.2012	REVISED ISSUE / ΑΝΑΘΕΩΡΗΜΕΝΗ ΕΚΔΟΣΗ	Α.Κ	Μ.Ξ	Μ.Κ
0	30.07.2012	ISSUED TO CLIENT / ΕΚΔΟΣΗ ΣΤΟΝ ΠΕΛΑΤΗ	Α.Κ	Μ.Ξ	Μ.Κ

CLIENT – ΠΕΛΑΤΗΣ
"ICGB" AD
16 "Veslets" Street
1000 Sofia
Bulgaria

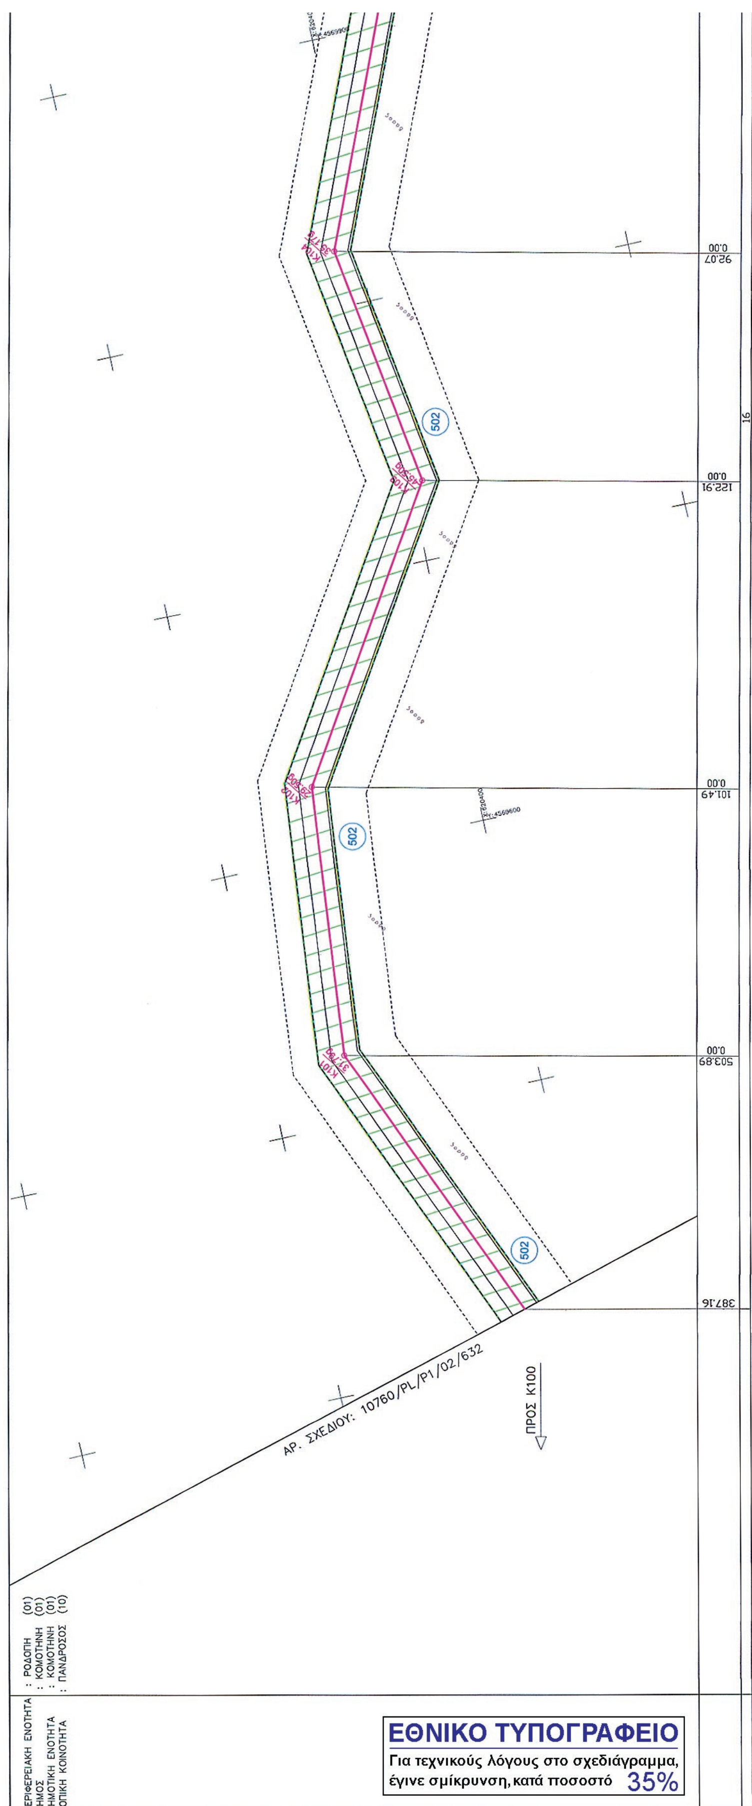
CONTRACT No: / ΑΡ. ΣΥΜΒΟΛΑΙΟΥ: C-17-2011
SUPERSEDED BY: / ΑΝΤΙΚΑΤΑΣΤΑΘΗΚΕ ΑΠΟ:
SUPERSEDES THE: / ΑΝΤΙΚΑΘΙΣΤΑ ΤΟ:

ENGINEER – ΜΕΛΕΤΗΤΗΣ
CONSORTIUM
PENSPEN Ltd – C&M ENGINEERING S.A.

PROJECT – ΕΡΓΟ
FEED & EIA FOR NATURAL GAS
INTERCONNECTOR GREECE – BULGARIA (IGB PROJECT)
ΕΚΠΟΝΗΣΗ ΟΡΙΣΤΙΚΗΣ ΜΕΛΕΤΗΣ & ΜΕΛΕΤΗΣ ΠΕΡΙΒΑΛΛΟΝΤΙΚΩΝ ΕΠΙΠΤΩΣΕΩΝ ΓΙΑ ΤΟΝ ΑΓΩΓΟ Φ.Α. ΔΙΑΣΥΝΔΕΣΗΣ ΕΛΛΑΔΑΣ – ΒΟΥΛΓΑΡΙΑΣ

TITLE – ΤΙΤΛΟΣ
CADASTRAL DIAGRAM / ΚΤΗΜΑΤΟΛΟΓΙΚΟ ΔΙΑΓΡΑΜΜΑ
GREEK SECTION / ΕΛΛΗΝΙΚΟ ΤΜΗΜΑ
FROM/ΑΠΟ K96+124.44 TO/ΕΩΣ K100+387.16

CLIENT DWG No: / ΑΡ. ΣΧΕΔΙΟΥ ΠΕΛΑΤΗ: 10760/PL/P1/02/632
CONSORTIUM DWG No: / ΑΡ. ΣΧΕΔΙΟΥ ΚΟΙΝΟΠΡΑΞΙΑΣ: P513-100-93-032
REVISION: / ΑΝΑΘΕΩΡΗΣΗ: 3
SHEET: / ΦΥΛΛΟ: 3 of 3
SCALE: / ΚΛΙΜΑΚΑ: 1:1000
FILENAME: 10760-PL-P1-02-632-sh3 / ΟΝΟΜΑ ΑΡΧΕΙΟΥ:


502
92.07
0.00
155.91
0.00
101.49
0.00
503.89
0.00
387.16
ΑΡ. ΣΧΕΔΙΟΥ: 10760/PL/P1/02/632
ΠΡΟΣ Κ100
ΠΕΡΙΦΕΡΕΙΑΚΗ ΕΝΟΤΗΤΑ : ΡΟΔΟΠΗ (01)
ΔΗΜΟΣ : ΚΟΜΟΤΗΝΗ (01)
ΔΗΜΟΤΙΚΗ ΕΝΟΤΗΤΑ : ΚΟΜΟΤΗΝΗ (01)
ΤΟΠΙΚΗ ΚΟΙΝΟΤΗΤΑ : ΠΑΝΔΡΟΣΟΣ (10)
ΕΘΝΙΚΟ ΤΥΠΟΓΡΑΦΕΙΟ
Για τεχνικούς λόγους στο σχεδιάγραμμα, έγινε σμίκρυνση, κατά ποσοστό 35%

ΑΡ. ΣΧΕΔΙΟΥ: 10760/PL/P1/02/634

ΠΡΟΣ Κ106

Β

502

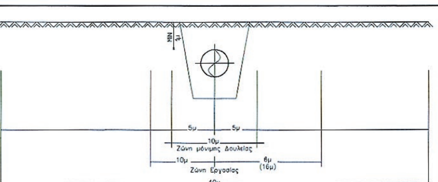
503

K105

263.44	0.00	36.83

ΑΠΟΣΤΑΣΕΙΣ ΜΕΤΑΞΥ ΚΟΡΥΦΩΝ (μ)

ΠΛΑΤΟΣ ΖΩΝΗΣ ΕΡΓΑΣΙΑΣ (μ)



ΑΝΑΦΟΡΑ

ΥΠΟΜΝΗΜΑ

- Όδευση Αγωγού Φ.Α
- Ζώνη Μόνιμης Δουλείας (10μ)
- Ζώνη Εργασίας
- Ζώνη Απαγόρευσης Δόμησης (40μ)
- Όρια Ιδιοκτησιών
- 001 Κτηματολογικός Αριθμός
- Όριο καλλιέργειας
- Κιγκλίδωμα
- Συρματόπλεγμα
- Μάνδρα
- Όριο Κοινότητος
- Όριο Δήμου
- Όριο Κράτους
- Γραμμή Υψηλής Τάσης
- Ξερολιθιά
- Πρανές
- Πόδι πρανούς
- Βράχοι
- Σταθμοί
- Κτίριο
- Στύλοι : Δ.Ε.Η. - Ο.Τ.Ε., Ορόσημο
- Δέντρο, Αμυγδαλιά, Ελιά
- Τριγωνομετρικό σημείο
- Πολυγωνομετρικό σημείο
- Υψομετρική αφετηρία
- Χαρακτηρισμένο: Δάσος / Δασική Έκταση

REFERENCE DRAWINGS / ΣΧΕΤΙΚΑ ΣΧΕΔΙΑ

CLIENT DRAWING No/ΑΡ. ΣΧΕΔΙΟΥ ΠΕΛΑΤΗ	CLIENT DRAWING TITLE/ΤΙΤΛΟΣ ΣΧΕΔΙΟΥ ΠΕΛΑΤΗ
10760/PL/P1/02/402	RECORDING PLAN SC. 1:50.000 / ΔΙΑΓΡΑΜΜΑ ΟΡΙΖΟΝΤΙΟΓΡΑΦΙΑΣ ΚΛ. 1:50.000
10760/PL/P1/02/431	RECORDING PLAN SC. 1:5.000 / ΔΙΑΓΡΑΜΜΑ ΟΡΙΖΟΝΤΙΟΓΡΑΦΙΑΣ ΚΛ. 1:5.000
10760/PL/P1/02/432	RECORDING PLAN SC. 1:5.000 / ΔΙΑΓΡΑΜΜΑ ΟΡΙΖΟΝΤΙΟΓΡΑΦΙΑΣ ΚΛ. 1:5.000
10760/PL/P1/02/633	RECORDING PLAN SC. 1:1.000 / ΔΙΑΓΡΑΜΜΑ ΟΡΙΖΟΝΤΙΟΓΡΑΦΙΑΣ ΚΛ. 1:1.000

ΜΙΧΑΗΛ Κ. ΞΙΝΟΓΑΛΟΣ
ΤΟΠΟΓΡΑΦΟΣ ΜΗΧΑΝΙΚΟΣ
ΜΕΛΟΣ Τ.Ε.Ε. ΑΡΙΘΜΟΣ ΜΗΤΡΩΟΥ 52425
ΜΙΑΟΥΛΗ 28 - 146 71 Ν. ΕΡΥΘΡΑΙΑ
ΤΗΛ: 210 8054421-2
ΑΦΜ: 044239669 - ΔΟΥ: ΚΗΦΙΣΙΑΣ

Δ3/Γ/6273/28-5-14
Ο ΜΗΧ/ΚΟΣ
ΘΕΩΡΗΘΗΚΕ

ΕΛΛΗΝΙΚΗ ΔΗΜΟΚΡΑΤΙΑ

Κ. Πεσδίου

REVISION ΑΝΑΘΕΩΡΗΣΗ	DATE ΗΜΕΡΟΜΗΝΙΑ	DESCRIPTION ΠΕΡΙΓΡΑΦΗ	DRAWN ΣΧΕΔΙΑΣΗ	CHECKED ΕΛΕΓΧΟΣ	APPROVED ΕΓΚΡΙΣΗ
3	17.12.2013	REVISED ISSUE / ΑΝΑΘΕΩΡΗΜΕΝΗ ΕΚΔΟΣΗ	Α.Κ	Μ.Ξ	Μ.Κ
2	24.10.2012	FINAL ISSUE / ΤΕΛΙΚΗ ΕΚΔΟΣΗ	Α.Κ	Μ.Ξ	Μ.Κ
1	02.10.2012	REVISED ISSUE / ΑΝΑΘΕΩΡΗΜΕΝΗ ΕΚΔΟΣΗ	Α.Κ	Μ.Ξ	Μ.Κ
0	30.07.2012	ISSUED TO CLIENT / ΕΚΔΟΣΗ ΣΤΟΝ ΠΕΛΑΤΗ	Α.Κ	Μ.Ξ	Μ.Κ

CLIENT – ΠΕΛΑΤΗΣ: "ICGB" AD, 16 "Veslets" Street, 1000 Sofia, Bulgaria

CONTRACT No: / ΑΡ. ΣΥΜΒΟΛΑΙΟΥ: C-17-2011

SUPERSEDED BY: / ΑΝΤΙΚΑΤΑΣΤΑΘΗΚΕ ΑΠΟ:

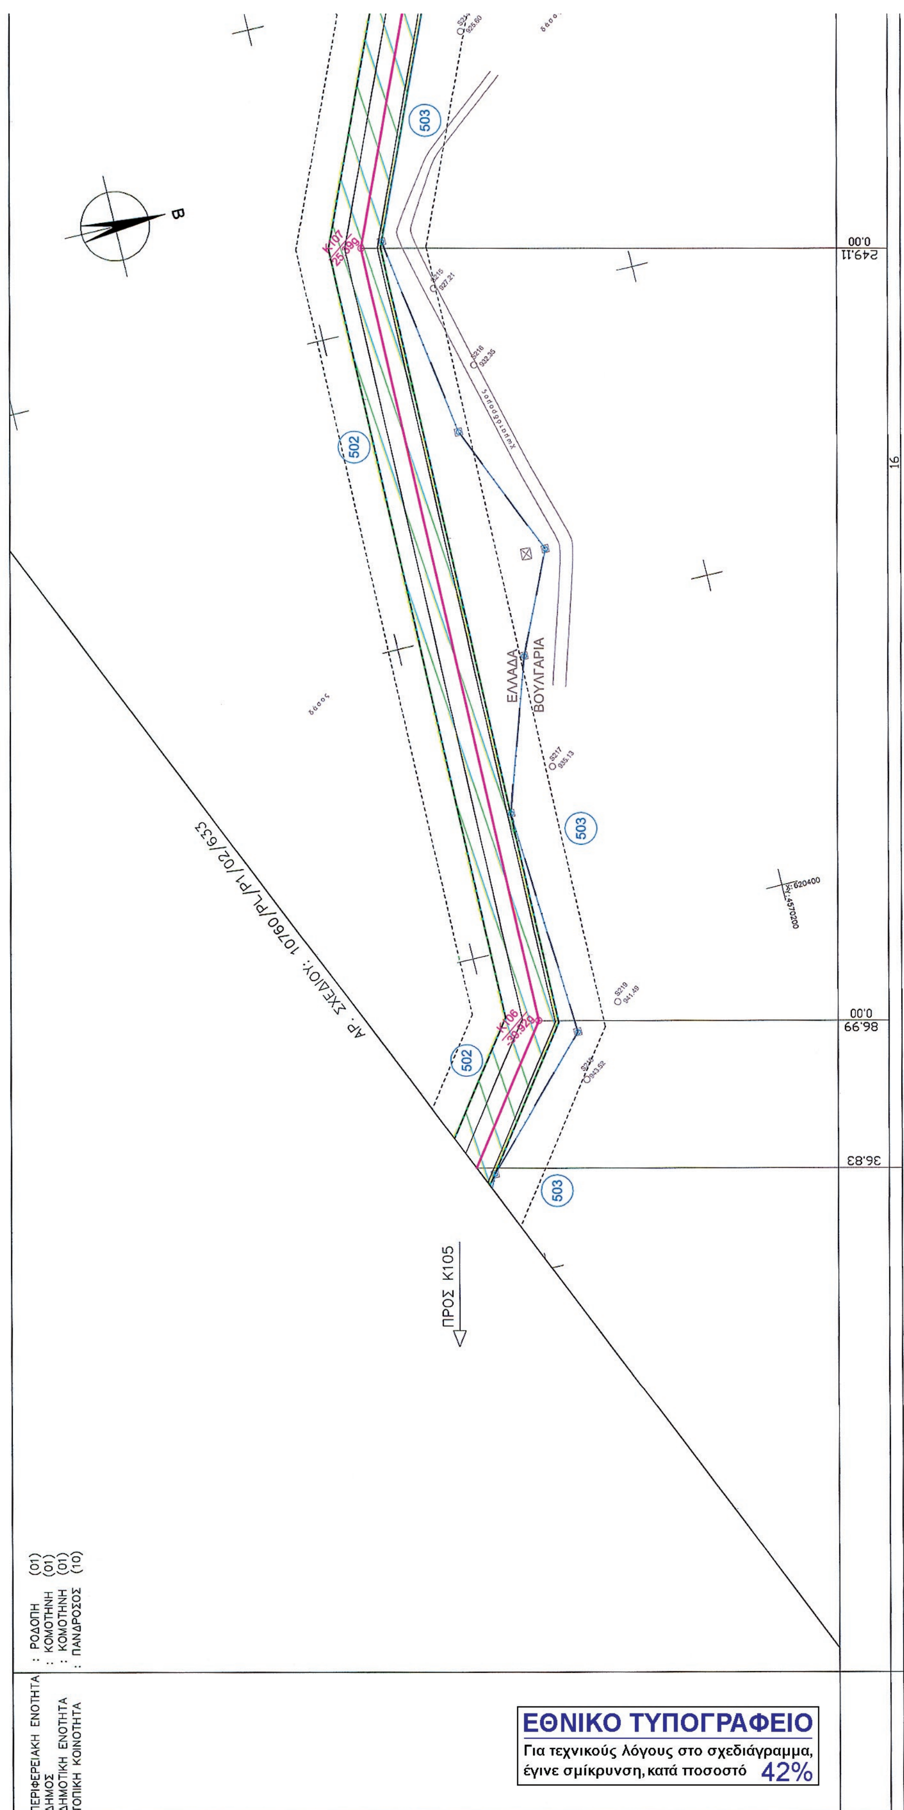
SUPERSEDES THE: / ΑΝΤΙΚΑΘΙΣΤΑ ΤΟ:

ENGINEER – ΜΕΛΕΤΗΤΗΣ: CONSORTIUM PENSPEN Ltd – C&M ENGINEERING S.A.

PROJECT – ΕΡΓΟ: FEED & EIA FOR NATURAL GAS INTERCONNECTOR GREECE – BULGARIA (IGB PROJECT)
ΕΚΠΟΝΗΣΗ ΟΡΙΣΤΙΚΗΣ ΜΕΛΕΤΗΣ & ΜΕΛΕΤΗΣ ΠΕΡΙΒΑΛΛΟΝΤΙΚΩΝ ΕΠΙΠΤΩΣΕΩΝ ΓΙΑ ΤΟΝ ΑΓΩΓΟ Φ.Α. ΔΙΑΣΥΝΔΕΣΗΣ ΕΛΛΑΔΑΣ – ΒΟΥΛΓΑΡΙΑΣ

TITLE – ΤΙΤΛΟΣ: CADASTRAL DIAGRAM / ΚΤΗΜΑΤΟΛΟΓΙΚΟ ΔΙΑΓΡΑΜΜΑ
GREEK SECTION / ΕΛΛΗΝΙΚΟ ΤΜΗΜΑ
FROM/ΑΠΟ K100+387.16 TO/ΕΩΣ K105+036.83

CLIENT DWG No: ΑΡ. ΣΧΕΔΙΟΥ ΠΕΛΑΤΗ:	10760/PL/P1/02/633	REVISION: ΑΝΑΘΕΩΡΗΣΗ:	3
		SHEET: ΦΥΛΛΟ:	3 of 3
CONSORTIUM DWG No: ΑΡ. ΣΧΕΔΙΟΥ ΚΟΙΝΟΠΡΑΞΙΑΣ:	P513-100-93-033	SCALE: ΚΛΙΜΑΚΑ:	1:1000
		FILENAME: ΟΝΟΜΑ ΑΡΧΕΙΟΥ:	10760-PL-P1-02-633-sh3



ΕΘΝΙΚΟ ΤΥΠΟΓΡΑΦΕΙΟ
Για τεχνικούς λόγους στο σχεδιάγραμμα, έγινε σμίκρυνση, κατά ποσοστό 42%

ΥΠΟΜΝΗΜΑ

- Όδευση Αγωγού Φ.Α
- Ζώνη Μόνιμης Δουλείας (10μ)
- Ζώνη Εργασίας
- Ζώνη Απαγόρευσης Δόμησης (40μ)
- Όρια Ιδιοκτησιών
- 001 Κτηματολογικός Αριθμός
- Όριο καλλιέργειας
- Κιγκλίδωμα
- Συρματόπλεγμα
- Μάνδρα
- Όριο Κοινότητας
- Όριο Δήμου
- Όριο Κράτους
- Γραμμή Υψηλής Τάσης
- Ξερολιθιά
- Πρανές
- Πόδι πρανούς
- Βράχοι
- Σταθμοί
- Κτίριο
- Στύλοι : Δ.Ε.Η. - Ο.Τ.Ε., Ορόσημο
- Δέντρο, Αμυγδαλιά, Ελιά
- Τριγωνομετρικό σημείο (T1 22.72)
- Πολυγωνομετρικό σημείο (S62 32.96)
- Υψομετρική αφετηρία (R1 51.33)
- Χαρακτηρισμένο: Δάσος / Δασική Έκταση

ΑΠΟΣΤΑΣΕΙΣ ΜΕΤΑΞΥ ΚΟΡΥΦΩΝ (μ)

ΠΛΑΤΟΣ ΖΩΝΗΣ ΕΡΓΑΣΙΑΣ (μ)

REFERENCE DRAWINGS / ΣΧΕΤΙΚΑ ΣΧΕΔΙΑ

CLIENT DRAWING No/ΑΡ. ΣΧΕΔΙΟΥ ΠΕΛΑΤΗ	CLIENT DRAWING TITLE/ΤΙΤΛΟΣ ΣΧΕΔΙΟΥ ΠΕΛΑΤΗ
10760/PL/P1/02/402	RECORDING PLAN SC. 1:50.000 / ΔΙΑΓΡΑΜΜΑ ΟΡΙΖΟΝΤΙΟΓΡΑΦΙΑΣ ΚΛ. 1:50.000
10760/PL/P1/02/431	RECORDING PLAN SC. 1:5.000 / ΔΙΑΓΡΑΜΜΑ ΟΡΙΖΟΝΤΙΟΓΡΑΦΙΑΣ ΚΛ. 1:5.000
10760/PL/P1/02/432	RECORDING PLAN SC. 1:5.000 / ΔΙΑΓΡΑΜΜΑ ΟΡΙΖΟΝΤΙΟΓΡΑΦΙΑΣ ΚΛ. 1:5.000
10760/PL/P1/02/634	RECORDING PLAN SC. 1:1.000 / ΔΙΑΓΡΑΜΜΑ ΟΡΙΖΟΝΤΙΟΓΡΑΦΙΑΣ ΚΛ. 1:1.000

ΘΕΩΡΗΘΗΚΕ Δ3/Γ/ (273)/23-5-14 ΕΦΟΡΗΟΡ Ο ΜΗΧ/ΚΟΣ ΘΑΝΤΗΣ

ΜΙΧΑΗΛ Κ. ΞΙΝΟΓΑΛΟΣ
ΤΟΠΟΓΡΑΦΟΣ ΜΗΧΑΝΙΚΟΣ
ΜΕΛΟΣ Τ.Ε.Ε. ΑΡΙΘΜΟΣ ΜΗΤΡΩΟΥ 52425
ΜΙΑΟΥΛΗ 26 - 146 71 Ν. ΕΡΥΘΡΑΙΑ
ΤΗΛ.: 210 8054421-2
ΑΦΜ: 044239669 - ΔΟΥ: ΚΗΦΙΣΙΑΣ

ΕΛΛΗΝΙΚΗ ΔΗΜΟΚΡΑΤΙΑ

REVISION ΑΝΑΘΕΩΡΗΣΗ	DATE ΗΜΕΡΟΜΗΝΙΑ	DESCRIPTION ΠΕΡΙΓΡΑΦΗ	DRAWN ΣΧΕΔΙΑΣΗ	CHECKED ΕΛΕΓΧΟΣ	APPROVED ΕΓΚΡΙΣΗ
3	17.12.2013	REVISED ISSUE / ΑΝΑΘΕΩΡΗΜΕΝΗ ΕΚΔΟΣΗ	A.K	M.Ξ	M.K
2	24.10.2012	FINAL ISSUE / ΤΕΛΙΚΗ ΕΚΔΟΣΗ	A.K	M.Ξ	M.K
1	02.10.2012	REVISED ISSUE / ΑΝΑΘΕΩΡΗΜΕΝΗ ΕΚΔΟΣΗ	A.K	M.Ξ	M.K
0	30.07.2012	ISSUED TO CLIENT / ΕΚΔΟΣΗ ΣΤΟΝ ΠΕΛΑΤΗ	A.K	M.Ξ	M.K

CLIENT – ΠΕΛΑΤΗΣ: "ICGB" AD, 16 "Veslets" Street, 1000 Sofia, Bulgaria

CONTRACT No: ΑΡ. ΣΥΜΒΟΛΑΙΟΥ: C–17–2011

SUPERSEDED BY: ΑΝΤΙΚΑΤΑΣΤΑΘΗΚΕ ΑΠΟ:

SUPERSEDES THE: ΑΝΤΙΚΑΘΙΣΤΑ ΤΟ:

ENGINEER – ΜΕΛΕΤΗΤΗΣ: Consortium PENSPEN C&M — CONSORTIUM PENSPEN Ltd – C&M ENGINEERING S.A.

PROJECT – ΕΡΓΟ: FEED & EIA FOR NATURAL GAS INTERCONNECTOR GREECE – BULGARIA (IGB PROJECT)
ΕΚΠΟΝΗΣΗ ΟΡΙΣΤΙΚΗΣ ΜΕΛΕΤΗΣ & ΜΕΛΕΤΗΣ ΠΕΡΙΒΑΛΛΟΝΤΙΚΩΝ ΕΠΙΠΤΩΣΕΩΝ ΓΙΑ ΤΟΝ ΑΓΩΓΟ Φ.Α. ΔΙΑΣΥΝΔΕΣΗΣ ΕΛΛΑΔΑΣ – ΒΟΥΛΓΑΡΙΑΣ

TITLE – ΤΙΤΛΟΣ: CADASTRAL DIAGRAM / ΚΤΗΜΑΤΟΛΟΓΙΚΟ ΔΙΑΓΡΑΜΜΑ
GREEK SECTION / ΕΛΛΗΝΙΚΟ ΤΜΗΜΑ
FROM/ΑΠΟ K105+036.83 TO/ΕΩΣ K109+000.00

CLIENT DWG No: ΑΡ. ΣΧΕΔΙΟΥ ΠΕΛΑΤΗ: 10760/PL/P1/02/634

CONSORTIUM DWG No: ΑΡ. ΣΧΕΔΙΟΥ ΚΟΙΝΟΠΡΑΞΙΑΣ: P513–100–93–034

REVISION: ΑΝΑΘΕΩΡΗΣΗ: 3
SHEET: ΦΥΛΛΟ: 3 of 3
SCALE: ΚΛΙΜΑΚΑ: 1:1000
FILENAME: ΟΝΟΜΑ ΑΡΧΕΙΟΥ: 10760–PL–P1–02–634–sh3

“ICGB” AD

Εκπόνηση Οριστικής Μελέτης (FEED) & Μελέτης Περιβαλλοντικών Επιπτώσεων για τον Αγωγό Φυσικού Αερίου Διασύνδεσης Ελλάδας – Βουλγαρίας (IGB Project)

Κτηματολογικός Πίνακας Ζώνης Αποζημίωσης (Δουλείας) Αριθμητικός



Penspen Limited
3 Water Lane
Richmond upon Thames
Surrey
TW9 1TJ
United Kingdom

C&M Engineering A.E.
Πρατίνου 99
116 34 Αθήνα
Ελλάδα



Περιεχόμενα

REVISION AND AUTHORISATION RECORD

Αναθ.	Ημερομηνία	Περιγραφή	Εκπόνηση	Έλεγχος	Έγκριση
4	17.12.2013	Αναθεωρημένη έκδοση	Α.Κ.	Μ.Ξ.	Μ.Κ.
3	15.11.2012	Σχόλια πελάτη συμπεριλήφθησαν	Α.Κ.	Μ.Ξ.	Μ.Κ.
2	24.10.2012	Τελική έκδοση	Α.Κ.	Μ.Ξ.	Μ.Κ.
1	02.10.2012	Αναθεωρημένη έκδοση	Α.Κ.	Μ.Ξ.	Μ.Κ.
0	30.07.2012	Έκδοση για τον πελάτη	Α.Κ.	Μ.Ξ.	Μ.Κ.

Υ Π Ο Μ Ν Η Μ Α
ΣΤΟΥΣ ΚΤΗΜΑΤΟΛΟΓΙΚΟΥΣ ΠΙΝΑΚΕΣ

Οι αύξοντες αριθμοί που φαίνονται στην στήλη (ΚΩΔΙΚΟΣ) των κτηματολογικών πινάκων και προσδιορίζουν την ιδιοκτησία στο κτηματολογικό διάγραμμα προκύπτουν ως εξής:

Τα δύο πρώτα ψηφία αποτελούν τον κωδικό της Περιφερειακής Ενότητας.

Τα δύο επόμενα ψηφία αποτελούν τον κωδικό του Δήμου όπου ανήκει η έκταση.

Τα δύο επόμενα ψηφία αποτελούν τον κωδικό της Δημοτικής Ενότητας και τα δύο επόμενα αποτελούν τον κωδικό της Δημοτικής/Τοπικής Κοινότητας όπου ανήκει η έκταση.

Οι παραπάνω κωδικοί αναφέρονται σε μια ενιαία κωδικοποίηση για όλη τη χώρα (ΦΕΚ 1292/Β/11-08-2010).

Τα τρία τελευταία ψηφία προσδιορίζουν την ιδιοκτησία στο συγκεκριμένο Κτηματολογικό διάγραμμα.

Παράδειγμα: Ο κωδικός 01010104001 διασπάται ως εξής:

01	01	01	04	001
Κωδικός Περιφερειακής Ενότητας	Κωδικός Δήμου	Κωδικός Δημοτικής Ενότητας	Κωδικός Δημοτικής /Τοπικής Κοινότητας	Κωδικός Ιδιοκτησίας



1. Κτηματολογικός Πίνακας Ζώνης Αποζημίωσης (Δουλείας) - Αριθμητικός

ΚΩΔΙΚΟΣ	ΑΡΙΘΜΟΣ ΤΕΜΑΧΙΟΥ ΔΙΑΝΟΜΗΣ	ΦΕΡΟΜΕΝΟΙ ΙΔΙΟΚΤΗΤΕΣ: ΕΠΩΝΥΜΟ	ΟΝΟΜΑ	ΠΑΤΡΩΝΥΜΟ ή ΟΝΟΜΑ ΣΥΖΥΓΟΥ	ΤΟΠΟΣ ΔΙΑΜΟΝΗΣ (ΠΟΛΗ - ΧΩΡΙΟ)	ΖΩΝΗ 10Μ (5+5)	ΑΠΟΖΗΜΙΟΥΜΕΝΗ ΕΚΤΑΣΗ ΔΟΥΛΕΙΑΣ (Α): ΠΟΣΟΣΤΟ ΣΥΝ/ΣΙΑΣ %	ΖΩΝΗ ΔΟΥΛΕΙΑΣ(Α) Μ2	ΤΙΜΗ ΜΟΝΑΔΑΣ Ευρώ/Μ2	ΑΞΙΑ (Ευρώ)	ΕΠΙΚΕΙΜΕΝΑ ΖΩΝΗΣ ΔΟΥΛΕΙΑΣ (Α) – ΚΑΛΛΙΕΡΓΕΙΑ: ΕΙΔΟΣ (1)	ΕΠΙΦΑΝΕΙΑ Μ2	ΤΙΜΗ ΜΟΝΑΔΑΣ Ευρώ/τ.μ.	ΑΞΙΑ (Ευρώ)	ΚΑΤΑΣΚΕΥΕΣ (2)	ΟΓΚΟΣ (Μ3), ΕΠΙΦΑΝ.(Μ2), ΜΗΚΟΣ (Μ), ΤΕΜΑΧΙΑ	ΤΙΜΗ ΜΟΝΑΔΑΣ Ευρώ/τ.μ.	ΑΞΙΑ (Ευρώ)	ΔΕΝΔΡΑ ΚΑΙ ΦΥΤΑ: ΕΙΔΟΣ (3)	ΤΕΜΑΧΙΑ	ΤΙΜΗ ΜΟΝΑΔΑΣ Ευρώ/τ.μ.	ΑΞΙΑ (Ευρώ)	ΣΥΝΟΛΙΚΗ ΑΠΟΖΗΜΙΩΣΗ (Ευρώ)	ΠΑΡΑΤΗΡΗΣΕΙΣ
01010104001		ΜΠΕΚΙΡ	ΧΑΣΑΝ		ΑΜΑΡΑΝΤΑ		100.00	249			ΒΑΜΒΑΚΙ	249												
01010104002		ΣΑΛΙΜ	ΑΜΕΤ		ΑΜΑΡΑΝΤΑ	770	100.00	1790			ΣΙΤΑΡΙ	1790												
01010104003		ΕΜΙΡ ΣΑΛΙ ΜΕΜΕΤ	ΧΑΤΙΤΖΕ		ΦΥΛΑΚΑΣ	488	100.00	1217			ΚΑΠΝΑ	1217												
01010104005		ΙΜΠΙΣ ΧΑΛΗΛ ΙΜΠΡΑΜΟΓΛΟΥ	ΜΕΜΕΤ	ΧΟΥΣΕΪΝ	ΑΜΑΡΑΝΤΑ		100.00	42			ΒΑΜΒΑΚΙ	42												(Α.Π. ΔΗΛΩΣΗΣ 8)
01010104006		ΚΥΡΙΑΚΙΔΗΣ	ΕΜΜΑΝΟΥΗΛ		ΚΟΜΟΤΗΝΗ	1191	100.00	3189			ΚΑΠΝΑ	3189												
01010104009		ΝΙΚΟΛΑΪΔΗΣ	ΣΑΒΒΑΣ		ΘΡΥΛΟΡΙΟ	1233	100.00	3039			ΚΑΠΝΑ	3039												ΟΡΙΣΤΙΚΗ ΔΙΑΝΟΜΗ ΑΓΡ. ΚΑΛΛΙΘΕΑΣ 1930 (ΑΡΧΙΚΟ ΤΕΜΑΧΙΟ ΔΙΑΝΟΜΗΣ 354)
01010104011		ΚΥΡΙΑΚΙΔΗΣ	ΕΜΜΑΝΟΥΗΛ		ΚΟΜΟΤΗΝΗ	4	100.00	198			ΣΙΤΑΡΙ	198												ΟΡΙΣΤΙΚΗ ΔΙΑΝΟΜΗ ΑΓΡ. ΚΑΛΛΙΘΕΑΣ 1930 (ΑΡΧΙΚΟ ΤΕΜΑΧΙΟ ΔΙΑΝΟΜΗΣ 354)
01010104013		ΑΓΝΩΣΤΟΣ				54	100.00	141			ΑΓΡΟΣ	141												ΟΡΙΣΤΙΚΗ ΔΙΑΝΟΜΗ ΑΓΡ. ΚΑΛΛΙΘΕΑΣ 1930 (ΑΡΧΙΚΟ ΤΕΜΑΧΙΟ ΔΙΑΝΟΜΗΣ 354)
01010104014		ΣΕΡΙΦ ΧΑΣΑΝ	ΑΪΣΕ		ΦΥΛΑΚΑΣ	509	100.00	1334			ΚΑΠΝΑ	1334												ΟΡΙΣΤΙΚΗ ΔΙΑΝΟΜΗ ΑΓΡ. ΚΑΛΛΙΘΕΑΣ 1930 (ΑΡΧΙΚΟ ΤΕΜΑΧΙΟ ΔΙΑΝΟΜΗΣ 354)
01010104015		ΑΓΝΩΣΤΟΣ				597	100.00	1377			ΚΑΠΝΑ	1377												ΟΡΙΣΤΙΚΗ ΔΙΑΝΟΜΗ ΑΓΡ. ΚΑΛΛΙΘΕΑΣ 1930 (ΑΡΧΙΚΟ ΤΕΜΑΧΙΟ ΔΙΑΝΟΜΗΣ 354)
01010104016		ΜΕΜΕΤΑΛΙ	ΜΕΜΕΤ	ΜΟΥΣΤΑΦΑ	ΦΥΛΑΚΑΣ	791	100.00	2055			ΒΑΜΒΑΚΙ	2055												ΟΡΙΣΤΙΚΗ ΔΙΑΝΟΜΗ ΑΓΡ. ΚΑΛΛΙΘΕΑΣ 1930 (ΑΡΧΙΚΟ ΤΕΜΑΧΙΟ ΔΙΑΝΟΜΗΣ 354)
01010104017		ΨΑΛΤΗΣ	ΚΩΝΣΤΑΝΤΙΝΟΣ		ΚΟΣΜΙΟ		100.00	345			ΒΑΜΒΑΚΙ	345												ΟΡΙΣΤΙΚΗ ΔΙΑΝΟΜΗ ΑΓΡ. ΚΑΛΛΙΘΕΑΣ 1930 (ΑΡΧΙΚΟ ΤΕΜΑΧΙΟ ΔΙΑΝΟΜΗΣ 354)
01010104018		ΟΣΜΑΝ	ΑΛΙ		ΦΥΛΑΚΑΣ	697	100.00	1528			ΣΙΤΑΡΙ	1528												ΟΡΙΣΤΙΚΗ ΔΙΑΝΟΜΗ ΑΓΡ. ΚΑΛΛΙΘΕΑΣ 1930 (ΑΡΧΙΚΟ ΤΕΜΑΧΙΟ ΔΙΑΝΟΜΗΣ 354)

(1) ΧΕΡΣΟ, ΔΑΣΟΣ, ΕΙΔΟΣ ΚΑΛΛΙΕΡΓΕΙΑΣ (ΠΡΟΒΛΕΨΗ) (2) ΚΤΙΣΜΑΤΑ, ΦΡΕΑΤΙΑ, ΠΕΡΙΦΡΑΞΕΙΣ κλπ (3) ΜΙΚΡΑ Α, ΜΕΣΑΙΑ Β, ΜΕΓΑΛΑ Γ

“ICGB” AD

ΕΚΠΟΝΗΣΗ ΟΡΙΣΤΙΚΗΣ ΜΕΛΕΤΗΣ (FEED)
& ΜΕΛΕΤΗΣ ΠΕΡΙΒΑΛΛΟΝΤΙΚΩΝ ΕΠΙΠΤΩΣΕΩΝ
ΓΙΑ ΤΟΝ ΑΓΩΓΟ Φ.Α. ΔΙΑΣΥΝΔΕΣΗΣ
ΕΛΛΑΔΑΣ – ΒΟΥΛΓΑΡΙΑΣ (IGB PROJECT)

Consortium PENSPEN C&M

ΚΤΗΜΑΤΟΛΟΓΙΚΟΣ ΠΙΝΑΚΑΣ ΖΩΝΗΣ ΑΠΟΖΗΜΙΩΣΗΣ (ΔΟΥΛΕΙΑΣ) - ΑΡΙΘΜΗΤΙΚΟΣ

ΚΩΔΙΚΟΣ	ΑΡΙΘΜΟΣ ΤΕΜΑΧΙΟΥ ΔΙΑΝΟΜΗΣ	ΦΕΡΟΜΕΝΟΙ ΙΔΙΟΚΤΗΤΕΣ				ΖΩΝΗ 10Μ (5+5)	ΑΠΟΖΗΜΙΟΥΜΕΝΗ ΕΚΤΑΣΗ ΔΟΥΛΕΙΑΣ (Α)				ΕΠΙΚΕΙΜΕΝΑ ΖΩΝΗΣ ΔΟΥΛΕΙΑΣ (Α)												ΣΥΝΟΛΙΚΗ ΑΠΟΖΗΜΙΩΣΗ (Ευρώ)	ΠΑΡΑΤΗΡΗΣΕΙΣ
		ΕΠΩΝΥΜΟ	ΟΝΟΜΑ	ΠΑΤΡΩΝΥΜΟ ή ΟΝΟΜΑ ΣΥΖΥΓΟΥ	ΤΟΠΟΣ ΔΙΑΜΟΝΗΣ (ΠΟΛΗ - ΧΩΡΙΟ)		ΠΟΣΟΣΤΟ ΣΥΝ/ΣΙΑΣ %	ΖΩΝΗ ΔΟΥΛΕΙΑΣ(Α) Μ2	ΤΙΜΗ ΜΟΝΑΔΑΣ Ευρώ/Μ2	ΑΞΙΑ (Ευρώ)	ΚΑΛΛΙΕΡΓΕΙΑ				ΚΑΤΑΣΚΕΥΕΣ (2)	ΟΓΚΟΣ (Μ3), ΕΠΙΦΑΝ.(Μ2), ΜΗΚΟΣ (Μ), ΤΕΜΑΧΙΑ	ΤΙΜΗ ΜΟΝΑΔΑΣ Ευρώ/τ.μ.	ΑΞΙΑ (Ευρώ)	ΔΕΝΔΡΑ ΚΑΙ ΦΥΤΑ					
											ΕΙΔΟΣ (1)	ΕΠΙΦΑΝΕΙΑ Μ2	ΤΙΜΗ ΜΟΝΑΔΑΣ Ευρώ/τ.μ.	ΑΞΙΑ (Ευρώ)					ΕΙΔΟΣ (3)	ΤΕΜΑΧΙΑ	ΤΙΜΗ ΜΟΝΑΔΑΣ Ευρώ/τ.μ.	ΑΞΙΑ (Ευρώ)		
01010104020		ΠΙΣΚΑ	ΡΕΤΖΕΠ		ΦΥΛΑΚΑΣ	911	100.00	2197			ΒΑΜΒΑΚΙ	2197												ΟΡΙΣΤΙΚΗ ΔΙΑΝΟΜΗ ΑΓΡ. ΚΑΛΛΙΘΕΑΣ 1930 (ΑΡΧΙΚΟ ΤΕΜΑΧΙΟ ΔΙΑΝΟΜΗΣ 354)
01010104021		ΧΑΤΖΗ ΑΜΕΤ	ΣΟΥΡΕΪΓΑ		ΦΥΛΑΚΑΣ		100.00	191			ΚΑΠΝΑ	191			-									ΟΡΙΣΤΙΚΗ ΔΙΑΝΟΜΗ ΑΓΡ. ΚΑΛΛΙΘΕΑΣ 1930 (ΑΡΧΙΚΟ ΤΕΜΑΧΙΟ ΔΙΑΝΟΜΗΣ 354)
01010104023		ΜΠΕΚΙΡ	ΧΑΣΑΝ		ΑΜΑΡΑΝΤΑ	339	100.00	967			ΣΙΤΑΡΙ	967												ΟΡΙΣΤΙΚΗ ΔΙΑΝΟΜΗ ΑΓΡ. ΚΑΛΛΙΘΕΑΣ 1930 (ΑΡΧΙΚΟ ΤΕΜΑΧΙΟ ΔΙΑΝΟΜΗΣ 350)
01010104024		ΝΤΟΥΡΜΟΥΖ	ΓΚΟΥΝΕΛ		ΦΥΛΑΚΑΣ	129	100.00	310			ΒΑΜΒΑΚΙ	310												ΟΡΙΣΤΙΚΗ ΔΙΑΝΟΜΗ ΑΓΡ. ΚΑΛΛΙΘΕΑΣ 1930 (ΑΡΧΙΚΟ ΤΕΜΑΧΙΟ ΔΙΑΝΟΜΗΣ 350)
01010104027		ΝΤΟΥΡΜΟΥΖ	ΓΚΟΥΝΕΛ		ΦΥΛΑΚΑΣ	290	100.00	736			ΒΑΜΒΑΚΙ	736												ΟΡΙΣΤΙΚΗ ΔΙΑΝΟΜΗ ΑΓΡ. ΚΑΛΛΙΘΕΑΣ 1930 (ΑΡΧΙΚΟ ΤΕΜΑΧΙΟ ΔΙΑΝΟΜΗΣ 350)
01010104029		ΛΑΠΠΑΣ	ΙΩΑΝΝΗΣ		ΑΛΕΞΑΝΔΡΟΥΠΟΛΗ	524	100.00	1525			ΣΙΤΑΡΙ	1525												ΟΡΙΣΤΙΚΗ ΔΙΑΝΟΜΗ ΑΓΡ. ΚΑΛΛΙΘΕΑΣ 1930 (ΑΡΧΙΚΟ ΤΕΜΑΧΙΟ ΔΙΑΝΟΜΗΣ 350)
01010104030		ΑΓΝΩΣΤΟΣ				453	100.00	1179			ΚΑΠΝΑ	1179												ΟΡΙΣΤΙΚΗ ΔΙΑΝΟΜΗ ΑΓΡ. ΚΑΛΛΙΘΕΑΣ 1930 (ΑΡΧΙΚΟ ΤΕΜΑΧΙΟ ΔΙΑΝΟΜΗΣ 350)
01010104031		ΧΟΥΣΕΪΝΟΓΛΟΥ	ΧΑΛΙΛ		ΦΥΛΑΚΑΣ	458	100.00	1194			ΣΙΤΑΡΙ	1194												ΟΡΙΣΤΙΚΗ ΔΙΑΝΟΜΗ ΑΓΡ. ΚΑΛΛΙΘΕΑΣ 1930 (ΑΡΧΙΚΟ ΤΕΜΑΧΙΟ ΔΙΑΝΟΜΗΣ 350)
01010104033		ΑΓΝΩΣΤΟΣ				428	100.00	1110			ΒΑΜΒΑΚΙ	1110												ΟΡΙΣΤΙΚΗ ΔΙΑΝΟΜΗ ΑΓΡ. ΚΑΛΛΙΘΕΑΣ 1930 (ΑΡΧΙΚΟ ΤΕΜΑΧΙΟ ΔΙΑΝΟΜΗΣ 350)
01010104034		ΑΓΝΩΣΤΟΣ				834	100.00	2174			ΣΙΤΑΡΙ	2174												ΟΡΙΣΤΙΚΗ ΔΙΑΝΟΜΗ ΑΓΡ. ΚΑΛΛΙΘΕΑΣ 1930 (ΑΡΧΙΚΟ ΤΕΜΑΧΙΟ ΔΙΑΝΟΜΗΣ 350)
01010104036		ΓΑΓΑΛΗ ΧΑΛΗΛ	ΧΑΣΑΝ	ΧΑΛΗΛ	ΑΜΑΡΑΝΤΑ	247	100.00	639			ΒΑΜΒΑΚΙ	639												ΟΡΙΣΤΙΚΗ ΔΙΑΝΟΜΗ ΑΓΡ. ΚΑΛΛΙΘΕΑΣ 1930 (ΑΡΧΙΚΟ ΤΕΜΑΧΙΟ ΔΙΑΝΟΜΗΣ 350) (Α.Π. ΔΗΛΩΣΗΣ 12)
01010104037		ΓΑΓΑΛΗ	ΜΠΑΤΙΝ		ΑΜΑΡΑΝΤΑ	201	100.00	524			ΒΑΜΒΑΚΙ	524												ΟΡΙΣΤΙΚΗ ΔΙΑΝΟΜΗ ΑΓΡ. ΚΑΛΛΙΘΕΑΣ 1930 (ΑΡΧΙΚΟ ΤΕΜΑΧΙΟ ΔΙΑΝΟΜΗΣ 350)
01010104038		ΑΓΝΩΣΤΟΣ				1144	100.00	2978			ΣΙΤΑΡΙ	2978												ΟΡΙΣΤΙΚΗ ΔΙΑΝΟΜΗ ΑΓΡ. ΚΑΛΛΙΘΕΑΣ 1930 (ΑΡΧΙΚΟ ΤΕΜΑΧΙΟ ΔΙΑΝΟΜΗΣ 350)
01010104039		ΓΙΟΥΛΟΥΤΖΧΑΣΑΝ	ΑΛΗ		ΦΥΛΑΚΑΣ	2021	100.00	5111			ΣΙΤΑΡΙ	5111												ΟΡΙΣΤΙΚΗ ΔΙΑΝΟΜΗ ΑΓΡ. ΚΑΛΛΙΘΕΑΣ 1930 (ΑΡΧΙΚΟ ΤΕΜΑΧΙΟ ΔΙΑΝΟΜΗΣ 350)

(1) ΧΕΡΣΟ, ΔΑΣΟΣ, ΕΙΔΟΣ ΚΑΛΛΙΕΡΓΕΙΑΣ (ΠΡΟΒΛΕΨΗ) (2) ΚΤΙΣΜΑΤΑ, ΦΡΕΑΤΙΑ, ΠΕΡΙΦΡΑΞΕΙΣ κλπ (3) ΜΙΚΡΑ Α, ΜΕΣΑΙΑ Β, ΜΕΓΑΛΑ Γ

“ICGB” AD

**ΕΚΠΟΝΗΣΗ ΟΡΙΣΤΙΚΗΣ ΜΕΛΕΤΗΣ (FEED)
& ΜΕΛΕΤΗΣ ΠΕΡΙΒΑΛΛΟΝΤΙΚΩΝ ΕΠΙΠΤΩΣΕΩΝ
ΓΙΑ ΤΟΝ ΑΓΩΓΟ Φ.Α. ΔΙΑΣΥΝΔΕΣΗΣ
ΕΛΛΑΔΑΣ – ΒΟΥΛΓΑΡΙΑΣ (IGB PROJECT)**



ΚΤΗΜΑΤΟΛΟΓΙΚΟΣ ΠΙΝΑΚΑΣ ΖΩΝΗΣ ΑΠΟΖΗΜΙΩΣΗΣ (ΔΟΥΛΕΙΑΣ) - ΑΡΙΘΜΗΤΙΚΟΣ

ΚΩΔΙΚΟΣ	ΑΡΙΘΜΟΣ ΤΕΜΑΧΙΟΥ ΔΙΑΝΟΜΗΣ	ΦΕΡΟΜΕΝΟΙ ΙΔΙΟΚΤΗΤΕΣ: ΕΠΩΝΥΜΟ	ΟΝΟΜΑ	ΠΑΤΡΩΝΥΜΟ ή ΟΝΟΜΑ ΣΥΖΥΓΟΥ	ΤΟΠΟΣ ΔΙΑΜΟΝΗΣ (ΠΟΛΗ - ΧΩΡΙΟ)	ΖΩΝΗ 10Μ (5+5)	ΑΠΟΖΗΜΙΟΥΜΕΝΗ ΕΚΤΑΣΗ ΔΟΥΛΕΙΑΣ (Α): ΠΟΣΟΣΤΟ ΣΥΝ/ΣΙΑΣ %	ΖΩΝΗ ΔΟΥΛΕΙΑΣ(Α) Μ2	ΤΙΜΗ ΜΟΝΑΔΑΣ Ευρώ/Μ2	ΑΞΙΑ (Ευρώ)	ΕΠΙΚΕΙΜΕΝΑ ΖΩΝΗΣ ΔΟΥΛΕΙΑΣ (Α) – ΚΑΛΛΙΕΡΓΕΙΑ: ΕΙΔΟΣ (1)	ΕΠΙΦΑΝΕΙΑ Μ2	ΤΙΜΗ ΜΟΝΑΔΑΣ Ευρώ/τ.μ.	ΑΞΙΑ (Ευρώ)	ΚΑΤΑΣΚΕΥΕΣ (2)	ΟΓΚΟΣ (Μ3), ΕΠΙΦΑΝ.(Μ2), ΜΗΚΟΣ (Μ), ΤΕΜΑΧΙΑ	ΤΙΜΗ ΜΟΝΑΔΑΣ Ευρώ/τ.μ.	ΑΞΙΑ (Ευρώ)	ΔΕΝΔΡΑ ΚΑΙ ΦΥΤΑ: ΕΙΔΟΣ (3)	ΤΕΜΑΧΙΑ	ΤΙΜΗ ΜΟΝΑΔΑΣ Ευρώ/τ.μ.	ΑΞΙΑ (Ευρώ)	ΣΥΝΟΛΙΚΗ ΑΠΟΖΗΜΙΩΣΗ (Ευρώ)	ΠΑΡΑΤΗΡΗΣΕΙΣ
01010104046		ΚΑΚΟΥΛΙΔΗΣ	ΜΙΧΑΗΛ	ΧΡΗΣΤΟΣ	ΘΡΥΛΟΡΙΟ	1283	100.00	3318			ΒΑΜΒΑΚΙ	3318												ΟΡΙΣΤΙΚΗ ΔΙΑΝΟΜΗ ΑΓΡ. ΚΑΛΛΙΘΕΑΣ 1930 (ΑΡΧΙΚΟ ΤΕΜΑΧΙΟ ΔΙΑΝΟΜΗΣ 307)
01010104048		ΚΟΤΖΙΑ ΧΑΛΗΛ	ΜΕΛΙΧΑ	ΟΣΜΑΝ	ΑΜΑΡΑΝΤΑ	501	100.00	1287			ΒΑΜΒΑΚΙ	1287												ΟΡΙΣΤΙΚΗ ΔΙΑΝΟΜΗ ΑΓΡ. ΚΑΛΛΙΘΕΑΣ 1930 (ΑΡΧΙΚΟ ΤΕΜΑΧΙΟ ΔΙΑΝΟΜΗΣ 307) (Α.Π. ΔΗΛΩΣΗΣ 1)
01010104050		ΑΓΝΩΣΤΟΣ				680	100.00	1767			ΣΙΤΑΡΙ	1767												ΟΡΙΣΤΙΚΗ ΔΙΑΝΟΜΗ ΑΓΡ. ΚΑΛΛΙΘΕΑΣ 1930 (ΑΡΧΙΚΟ ΤΕΜΑΧΙΟ ΔΙΑΝΟΜΗΣ 307)
01010104051		ΑΓΝΩΣΤΟΣ					100.00	8			ΒΑΜΒΑΚΙ	8												ΟΡΙΣΤΙΚΗ ΔΙΑΝΟΜΗ ΑΓΡ. ΚΑΛΛΙΘΕΑΣ 1930 (ΑΡΧΙΚΟ ΤΕΜΑΧΙΟ ΔΙΑΝΟΜΗΣ 307)
01010104052		ΑΓΝΩΣΤΟΣ				342	100.00	895			ΣΙΤΑΡΙ	895												ΟΡΙΣΤΙΚΗ ΔΙΑΝΟΜΗ ΑΓΡ. ΚΑΛΛΙΘΕΑΣ 1930 (ΑΡΧΙΚΟ ΤΕΜΑΧΙΟ ΔΙΑΝΟΜΗΣ 307)
01010104053		ΜΕΜΕΤΑΛΙ	ΜΕΜΕΤ	ΜΟΥΣΤΑΦΑ	ΦΥΛΑΚΑΣ	306	100.00	750			ΣΙΤΑΡΙ	750												ΟΡΙΣΤΙΚΗ ΔΙΑΝΟΜΗ ΑΓΡ. ΚΑΛΛΙΘΕΑΣ 1930 (ΑΡΧΙΚΟ ΤΕΜΑΧΙΟ ΔΙΑΝΟΜΗΣ 307)
01010104054		ΑΓΝΩΣΤΟΣ				1064	100.00	1697			ΔΕΝΔΡΩΔΗΣ	1697							ΑΚΑΚΙΕΣ (Β)	4				ΟΡΙΣΤΙΚΗ ΔΙΑΝΟΜΗ ΑΓΡ. ΚΑΛΛΙΘΕΑΣ 1930 (ΑΡΧΙΚΟ ΤΕΜΑΧΙΟ ΔΙΑΝΟΜΗΣ 307)
01010104055		ΑΓΝΩΣΤΟΣ					100.00	7			ΣΙΤΑΡΙ	7												ΟΡΙΣΤΙΚΗ ΔΙΑΝΟΜΗ ΑΓΡ. ΚΑΛΛΙΘΕΑΣ 1930 (ΑΡΧΙΚΟ ΤΕΜΑΧΙΟ ΔΙΑΝΟΜΗΣ 307)
01010104056	323	ΣΩΤΗΡΙΑΔΗΣ	ΔΗΜΗΤΡΙΟΣ	ΕΥΣΤΡΑΤΙΟΣ	ΚΟΜΟΤΗΝΗ	1004	100.00	2670			ΑΓΡΟΣ	2670												ΟΡΙΣΤΙΚΗ ΔΙΑΝΟΜΗ ΑΓΡ. ΚΑΛΛΙΘΕΑΣ 1930
01010104057	321	ΜΕΜΕΚΙΔΗΣ	ΠΑΝΑΓΙΩΤΗΣ	ΣΤΑΥΡΟΣ	ΚΟΜΟΤΗΝΗ	529	100.00	1240			ΒΑΜΒΑΚΙ	1240												ΟΡΙΣΤΙΚΗ ΔΙΑΝΟΜΗ ΑΓΡ. ΚΑΛΛΙΘΕΑΣ 1930
01010104138	260	ΧΑΤΖΗΔΗΜΟΥ	ΠΑΠΑΚΡΙΤΖΗΣ	ΙΩΑΝΝΗΣ	ΘΡΥΛΟΡΙΟ	671	100.00	1740			ΤΡΙΦΥΛΛΙ	1740												ΟΡΙΣΤΙΚΗ ΔΙΑΝΟΜΗ ΑΓΡ. ΘΡΥΛΟΡΙΟΥ 1930
01010104139	259	ΚΑΥΚΑΛΙΔΟΥ	ΚΥΡΙΑΚΗ	ΛΑΜΠΡΟΣ		375	100.00	911			ΤΡΙΦΥΛΛΙ	911												ΟΡΙΣΤΙΚΗ ΔΙΑΝΟΜΗ ΑΓΡ. ΘΡΥΛΟΡΙΟΥ 1930
01010104140	826	ΤΑΓΛΑΡΙΔΗΣ	ΚΥΡΙΑΚΟΣ	ΧΡΗΣΤΟΣ	ΡΟΔΙΤΗΣ	1043	100.00	2669			ΒΑΜΒΑΚΙ	2669												ΟΡΙΣΤΙΚΗ ΔΙΑΝΟΜΗ ΑΓΡ. ΜΠΡΟΚΤΕΙΟΥ 1930
01010104141	825	ΤΣΙΠΛΑΚΙΔΗΣ	ΙΩΑΝΝΗΣ	ΓΕΩΡΓΙΟΣ	ΡΟΔΙΤΗΣ	805	100.00	2088			ΤΡΙΦΥΛΛΙ	2088												ΟΡΙΣΤΙΚΗ ΔΙΑΝΟΜΗ ΑΓΡ. ΜΠΡΟΚΤΕΙΟΥ 1930. ΕΚΚΡΕΜΕΙ ΑΠΟΔΟΧΗ

(1) ΧΕΡΣΟ, ΔΑΣΟΣ, ΕΙΔΟΣ ΚΑΛΛΙΕΡΓΕΙΑΣ (ΠΡΟΒΛΕΨΗ) (2) ΚΤΙΣΜΑΤΑ, ΦΡΕΑΤΙΑ, ΠΕΡΙΦΡΑΞΕΙΣ κλπ (3) ΜΙΚΡΑ Α, ΜΕΣΑΙΑ Β, ΜΕΓΑΛΑ Γ

“ICGB” AD

ΕΚΠΟΝΗΣΗ ΟΡΙΣΤΙΚΗΣ ΜΕΛΕΤΗΣ (FEED)
& ΜΕΛΕΤΗΣ ΠΕΡΙΒΑΛΛΟΝΤΙΚΩΝ ΕΠΙΠΤΩΣΕΩΝ
ΓΙΑ ΤΟΝ ΑΓΩΓΟ Φ.Α. ΔΙΑΣΥΝΔΕΣΗΣ
ΕΛΛΑΔΑΣ – ΒΟΥΛΓΑΡΙΑΣ (IGB PROJECT)

Consortium PENSPEN C&M

ΚΤΗΜΑΤΟΛΟΓΙΚΟΣ ΠΙΝΑΚΑΣ ΖΩΝΗΣ ΑΠΟΖΗΜΙΩΣΗΣ (ΔΟΥΛΕΙΑΣ) - ΑΡΙΘΜΗΤΙΚΟΣ

ΚΩΔΙΚΟΣ	ΑΡΙΘΜΟΣ ΤΕΜΑΧΙΟΥ ΔΙΑΝΟΜΗΣ	ΦΕΡΟΜΕΝΟΙ ΙΔΙΟΚΤΗΤΕΣ					ΑΠΟΖΗΜΙΟΥΜΕΝΗ ΕΚΤΑΣΗ ΔΟΥΛΕΙΑΣ (Α)				ΕΠΙΚΕΙΜΕΝΑ ΖΩΝΗΣ ΔΟΥΛΕΙΑΣ (Α)												ΣΥΝΟΛΙΚΗ ΑΠΟΖΗΜΙΩΣΗ (Ευρώ)	ΠΑΡΑΤΗΡΗΣΕΙΣ
											ΚΑΛΛΙΕΡΓΕΙΑ								ΔΕΝΔΡΑ ΚΑΙ ΦΥΤΑ					
		ΕΠΩΝΥΜΟ	ΟΝΟΜΑ	ΠΑΤΡΩΝΥΜΟ ή ΟΝΟΜΑ ΣΥΖΥΓΟΥ	ΤΟΠΟΣ ΔΙΑΜΟΝΗΣ (ΠΟΛΗ - ΧΩΡΙΟ)	ΖΩΝΗ 10Μ (5+5)	ΠΟΣΟΣΤΟ ΣΥΝ/ΣΙΑΣ %	ΖΩΝΗ ΔΟΥΛΕΙΑΣ(Α) Μ2	ΤΙΜΗ ΜΟΝΑΔΑΣ Ευρώ/Μ2	ΑΞΙΑ (Ευρώ)	ΕΙΔΟΣ (1)	ΕΠΙΦΑΝΕΙΑ Μ2	ΤΙΜΗ ΜΟΝΑΔΑΣ Ευρώ/τ.μ.	ΑΞΙΑ (Ευρώ)	ΚΑΤΑΣΚΕΥΕΣ (2)	ΟΓΚΟΣ (Μ3), ΕΠΙΦΑΝ.(Μ2), ΜΗΚΟΣ (Μ), ΤΕΜΑΧΙΑ	ΤΙΜΗ ΜΟΝΑΔΑΣ Ευρώ/τ.μ.	ΑΞΙΑ (Ευρώ)	ΕΙΔΟΣ (3)	ΤΕΜΑΧΙΑ	ΤΙΜΗ ΜΟΝΑΔΑΣ Ευρώ/τ.μ.	ΑΞΙΑ (Ευρώ)		
																								ΚΛΗΡΟΝΟΜΙΑΣ (Α.Π. ΔΗΛΩΣΗΣ 6)
01010104142	814	ΓΙΑΣΙΑΡΗΣ	ΧΡΗΣΤΟΣ		ΓΡΑΤΙΝΗ	1644	100.00	4274			ΣΙΤΑΡΙ	4274												ΟΡΙΣΤΙΚΗ ΔΙΑΝΟΜΗ ΑΓΡ. ΜΠΡΟΚΤΕΙΟΥ 1930
01010104144	803	ΔΑΡΟΓΛΟΥ	ΔΗΜΗΤΡΙΟΣ		ΡΟΔΙΤΗΣ	527	100.00	2162			ΣΙΤΑΡΙ	2162												ΟΡΙΣΤΙΚΗ ΔΙΑΝΟΜΗ ΑΓΡ. ΜΠΡΟΚΤΕΙΟΥ 1930
01010104147	426	ΠΑΝΤΕΛΗΣ	ΙΩΑΝΝΗΣ	ΙΩΑΝΝΗΣ	ΡΟΔΙΤΗΣ	1290	11.00	3305			ΒΑΜΒΑΚΙ	3305												ΟΡΙΣΤΙΚΗ ΔΙΑΝΟΜΗ ΑΓΡ. ΜΠΡΟΚΤΕΙΟΥ 1930
		ΠΑΝΤΕΛΗΣ	ΣΤΕΦΑΝΟΣ	ΑΝΑΣΤΑΣΙΟΣ	ΚΟΜΟΤΗΝΗ		78.00																	ΟΡΙΣΤΙΚΗ ΔΙΑΝΟΜΗ ΑΓΡ. ΜΠΡΟΚΤΕΙΟΥ 1930
		ΣΠΙΝΟΥ	ΒΑΣΙΛΙΚΗ	ΙΟΡΔΑΝΗΣ	ΡΟΔΙΤΗΣ		11.00																	ΟΡΙΣΤΙΚΗ ΔΙΑΝΟΜΗ ΑΓΡ. ΜΠΡΟΚΤΕΙΟΥ 1930 (Α.Π. ΔΗΛΩΣΗΣ 4)
01010104148	425	ΤΣΑΚΙΡΗΣ	ΑΘΑΝΑΣΙΟΣ		ΡΟΔΙΤΗΣ		100.00	42			ΣΙΤΑΡΙ	42												ΟΡΙΣΤΙΚΗ ΔΙΑΝΟΜΗ ΑΓΡ. ΜΠΡΟΚΤΕΙΟΥ 1930
01010104150	420	ΣΠΑΡΤΣΙΔΟΥ	ΘΩΜΑΗ	ΑΠΟΣΤΟΛΟΣ	ΚΟΜΟΤΗΝΗ	1101	100.00	2700			ΒΑΜΒΑΚΙ	2700												ΟΡΙΣΤΙΚΗ ΔΙΑΝΟΜΗ ΑΓΡ. ΜΠΡΟΚΤΕΙΟΥ 1930
01010104151	421	ΚΑΤΗΡΟΓΛΟΥ	ΔΟΜΝΑ	ΔΗΜΗΤΡΙΟΣ	ΡΟΔΙΤΗΣ	94	100.00	467			ΣΙΤΑΡΙ	467												ΟΡΙΣΤΙΚΗ ΔΙΑΝΟΜΗ ΑΓΡ. ΜΠΡΟΚΤΕΙΟΥ 1930
01010104152	419	ΠΑΝΑΓΙΩΤΟΠΟΥΛΟΣ	ΔΗΜΟΣΘΕΝΗΣ	ΝΙΚΟΛΑΟΣ	ΡΟΔΙΤΗΣ	870	100.00	2262			ΣΙΤΑΡΙ	2262												ΟΡΙΣΤΙΚΗ ΔΙΑΝΟΜΗ ΑΓΡ. ΜΠΡΟΚΤΕΙΟΥ 1930
01010104153	418	ΝΕΣΤΟΡΑΣ	ΘΕΟΦΑΝΗΣ	ΓΕΩΡΓΙΟΣ	ΡΟΔΙΤΗΣ	1171	100.00	3044			ΣΙΤΑΡΙ	3044												ΟΡΙΣΤΙΚΗ ΔΙΑΝΟΜΗ ΑΓΡ. ΜΠΡΟΚΤΕΙΟΥ 1930
01010104154	417	ΛΑΣΚΑΡΙΔΗΣ	ΧΡΗΣΤΟΣ	ΚΩΝΣΤΑΝΤΙΝΟΣ	ΡΟΔΙΤΗΣ	937	100.00	2514			ΒΑΜΒΑΚΙ	2514												ΟΡΙΣΤΙΚΗ ΔΙΑΝΟΜΗ ΑΓΡ. ΜΠΡΟΚΤΕΙΟΥ 1930
01010104156	437	ΑΛΕΚΟΓΛΟΥ	ΑΘΑΝΑΣΙΟΣ	ΙΟΡΔΑΝΗΣ	ΡΟΔΙΤΗΣ	1247	62.50	3235			ΣΙΤΑΡΙ	3235												ΟΡΙΣΤΙΚΗ ΔΙΑΝΟΜΗ ΑΓΡ. ΜΠΡΟΚΤΕΙΟΥ 1930
		ΓΚΑΛΓΚΟΤΣΙΔΟΥ	ΖΩΗ	ΑΘΑΝΑΣΙΟΣ	ΡΟΔΙΤΗΣ		37.50																	ΟΡΙΣΤΙΚΗ ΔΙΑΝΟΜΗ ΑΓΡ. ΜΠΡΟΚΤΕΙΟΥ 1930 - ΑΡ. ΣΥΜΒΟΛΑΙΟΥ 21252/01-06-1993 ΚΩΝΣΤΑΝΤΙΝΙΔΟΥ ΕΥΔΟΞΙΑ

(1) ΧΕΡΣΟ, ΔΑΣΟΣ, ΕΙΔΟΣ ΚΑΛΛΙΕΡΓΕΙΑΣ (ΠΡΟΒΛΕΨΗ) (2) ΚΤΙΣΜΑΤΑ, ΦΡΕΑΤΙΑ, ΠΕΡΙΦΡΑΞΕΙΣ κλπ (3) ΜΙΚΡΑ Α, ΜΕΣΑΙΑ Β, ΜΕΓΑΛΑ Γ

"ICGB" AD

ΕΚΠΟΝΗΣΗ ΟΡΙΣΤΙΚΗΣ ΜΕΛΕΤΗΣ (FEED)
& ΜΕΛΕΤΗΣ ΠΕΡΙΒΑΛΛΟΝΤΙΚΩΝ ΕΠΙΠΤΩΣΕΩΝ
ΓΙΑ ΤΟΝ ΑΓΩΓΟ Φ.Α. ΔΙΑΣΥΝΔΕΣΗΣ
ΕΛΛΑΔΑΣ – ΒΟΥΛΓΑΡΙΑΣ (IGB PROJECT)



ΚΤΗΜΑΤΟΛΟΓΙΚΟΣ ΠΙΝΑΚΑΣ ΖΩΝΗΣ ΑΠΟΖΗΜΙΩΣΗΣ (ΔΟΥΛΕΙΑΣ) - ΑΡΙΘΜΗΤΙΚΟΣ

ΚΩΔΙΚΟΣ	ΑΡΙΘΜΟΣ ΤΕΜΑΧΙΟΥ ΔΙΑΝΟΜΗΣ	ΦΕΡΟΜΕΝΟΙ ΙΔΙΟΚΤΗΤΕΣ: ΕΠΩΝΥΜΟ	ΟΝΟΜΑ	ΠΑΤΡΩΝΥΜΟ ή ΟΝΟΜΑ ΣΥΖΥΓΟΥ	ΤΟΠΟΣ ΔΙΑΜΟΝΗΣ (ΠΟΛΗ - ΧΩΡΙΟ)	ΖΩΝΗ 10Μ (5+5)	ΑΠΟΖΗΜΙΟΥΜΕΝΗ ΕΚΤΑΣΗ ΔΟΥΛΕΙΑΣ (Α): ΠΟΣΟΣΤΟ ΣΥΝ/ΣΙΑΣ %	ΖΩΝΗ ΔΟΥΛΕΙΑΣ(Α) Μ2	ΤΙΜΗ ΜΟΝΑΔΑΣ Ευρώ/Μ2	ΑΞΙΑ (Ευρώ)	ΕΠΙΚΕΙΜΕΝΑ ΖΩΝΗΣ ΔΟΥΛΕΙΑΣ (Α) – ΚΑΛΛΙΕΡΓΕΙΑ: ΕΙΔΟΣ (1)	ΕΠΙΦΑΝΕΙΑ Μ2	ΤΙΜΗ ΜΟΝΑΔΑΣ Ευρώ/τ.μ.	ΑΞΙΑ (Ευρώ)	ΚΑΤΑΣΚΕΥΕΣ (2)	ΟΓΚΟΣ (Μ3), ΕΠΙΦΑΝ.(Μ2), ΜΗΚΟΣ (Μ), ΤΕΜΑΧΙΑ	ΤΙΜΗ ΜΟΝΑΔΑΣ Ευρώ/τ.μ.	ΑΞΙΑ (Ευρώ)	ΔΕΝΔΡΑ ΚΑΙ ΦΥΤΑ: ΕΙΔΟΣ (3)	ΤΕΜΑΧΙΑ	ΤΙΜΗ ΜΟΝΑΔΑΣ Ευρώ/τ.μ.	ΑΞΙΑ (Ευρώ)	ΣΥΝΟΛΙΚΗ ΑΠΟΖΗΜΙΩΣΗ (Ευρώ)	ΠΑΡΑΤΗΡΗΣΕΙΣ
																								ΚΟΜΟΤΗΝΗ (Α.Π. ΔΗΛΩΣΗΣ 3)
01010104157	436	ΚΑΤΗΡΟΓΛΟΥ	ΔΟΜΝΑ	ΔΗΜΗΤΡΙΟΣ	ΡΟΔΙΤΗΣ	449	100.00	957			ΑΓΡΟΣ	957												ΟΡΙΣΤΙΚΗ ΔΙΑΝΟΜΗ ΑΓΡ. ΜΠΡΟΚΤΕΙΟΥ 1930
01010104158	435	ΣΑΨΑΛΑΚΗΣ	ΧΡΙΣΤΟΦΟΡΟΣ	ΚΥΡΙΑΚΟΣ	ΡΟΔΙΤΗΣ	804	100.00	2318			ΑΓΡΟΣ	2318												ΟΡΙΣΤΙΚΗ ΔΙΑΝΟΜΗ ΑΓΡ. ΜΠΡΟΚΤΕΙΟΥ 1930
01010104159	922	ΠΑΠΑΤΡΙΑΝΤΑΦΥΛΛΟΥ	ΧΡΙΣΤΟΣ	ΚΩΝΣΤΑΝΤΙΝΟΣ	ΚΟΜΟΤΗΝΗ	361	100.00	923			ΣΙΤΑΡΙ	923												ΣΥΜΠΛ. ΔΙΑΝΟΜΗ ΑΓΡ. ΜΠΡΟΚΤΕΙΟΥ 1967
01010104160	923	ΝΕΣΤΟΡΙΔΗΣ	ΠΑΝΑΓΙΩΤΗΣ	ΚΩΝΣΤΑΝΤΙΝΟΣ	ΡΟΔΙΤΗΣ	180	100.00	464			ΣΙΤΑΡΙ	464												ΣΥΜΠΛ. ΔΙΑΝΟΜΗ ΑΓΡ. ΜΠΡΟΚΤΕΙΟΥ 1967. (Α.Π. ΔΗΛΩΣΗΣ 23)
01010104161	920	ΑΡΒΑΝΙΤΙΔΗΣ	ΙΩΑΝΝΗΣ	ΠΑΣΧΑΛΗΣ	ΡΟΔΙΤΗΣ	734	100.00	1870			ΑΓΡΟΣ	1870												ΣΥΜΠΛ. ΔΙΑΝΟΜΗ ΑΓΡ. ΜΠΡΟΚΤΕΙΟΥ 1967
01010104162	227	ΜΗΤΑΚΟΥΔΗ	ΤΡΙΑΝΤΑΦΥΛΛΙΑ	ΔΗΜΗΤΡΙΟΣ	ΡΟΔΙΤΗΣ	1623	100.00	4186			ΣΙΤΑΡΙ	4186							ΔΕΝΔΡΟ (Γ)	1				ΟΡΙΣΤΙΚΗ ΔΙΑΝΟΜΗ ΑΓΡ. ΜΠΡΟΚΤΕΙΟΥ 1930 - ΑΡ. ΣΥΜΒΟΛΑΙΟΥ 4379/30-04-2007 ΔΑΝΙΗΛΙΔΟΥ ΟΛΥΜΠΙΑ ΚΟΜΟΤΗΝΗ (Α.Π. ΔΗΛΩΣΗΣ 2)
01010104165	231	ΜΥΛΩΝΑ	ΑΠΟΣΤΟΛΙΑ		ΡΟΔΙΤΗΣ	923	100.00	2402			ΤΡΙΦΥΛΛΙ	2402												ΟΡΙΣΤΙΚΗ ΔΙΑΝΟΜΗ ΑΓΡ. ΜΠΡΟΚΤΕΙΟΥ 1930
01010104166	230	ΚΩΤΣΙΔΗΣ	ΠΑΥΛΟΣ		ΡΟΔΙΤΗΣ	900	100.00	2339			ΣΙΤΑΡΙ	2339												ΟΡΙΣΤΙΚΗ ΔΙΑΝΟΜΗ ΑΓΡ. ΜΠΡΟΚΤΕΙΟΥ 1930
01010104167	228	ΔΑΡΓΙΝΙΔΗΣ	ΚΡΙΕΖΗΣ	ΝΙΚΟΛΑΟΣ	ΡΟΔΙΤΗΣ	536	100.00	1347			ΣΙΤΑΡΙ	1347			ΣΥΡΜΑΤΟΠΛΕΓΜΑ	56 Μ								ΟΡΙΣΤΙΚΗ ΔΙΑΝΟΜΗ ΑΓΡ. ΜΠΡΟΚΤΕΙΟΥ 1930
01010104169	104	ΜΩΫΣΟΓΛΟΥ	ΝΑΡΓΟΣ	ΔΗΜΗΤΡΙΟΣ	ΚΟΜΟΤΗΝΗ	629	100.00	1636			ΣΙΤΑΡΙ	1636												ΟΡΙΣΤΙΚΗ ΔΙΑΝΟΜΗ ΑΓΡ. ΜΠΡΟΚΤΕΙΟΥ 1930
01010104171	88	ΣΑΨΑΛΑΚΗΣ	ΣΤΕΦΑΝΟΣ	ΚΥΡΙΑΚΟΣ	ΡΟΔΙΤΗΣ	2406	100.00	6255			ΣΙΤΑΡΙ	6255												ΟΡΙΣΤΙΚΗ ΔΙΑΝΟΜΗ ΑΓΡ. ΜΠΡΟΚΤΕΙΟΥ 1930
01010104174	69	ΚΑΡΑΠΑΝΑΓΙΩΤΟΥ	ΑΡΓΥΡΙΟΣ	ΠΑΝΑΓΙΩΤΗΣ	ΚΟΜΟΤΗΝΗ	50	100.00	277			ΣΙΤΑΡΙ	277												ΟΡΙΣΤΙΚΗ ΔΙΑΝΟΜΗ ΑΓΡ. ΜΠΡΟΚΤΕΙΟΥ 1930

(1) ΧΕΡΣΟ, ΔΑΣΟΣ, ΕΙΔΟΣ ΚΑΛΛΙΕΡΓΕΙΑΣ (ΠΡΟΒΛΕΨΗ) (2) ΚΤΙΣΜΑΤΑ, ΦΡΕΑΤΙΑ, ΠΕΡΙΦΡΑΞΕΙΣ κλπ (3) ΜΙΚΡΑ Α, ΜΕΣΑΙΑ Β, ΜΕΓΑΛΑ Γ

ΚΤΗΜΑΤΟΛΟΓΙΚΟΣ ΠΙΝΑΚΑΣ ΖΩΝΗΣ ΑΠΟΖΗΜΙΩΣΗΣ (ΔΟΥΛΕΙΑΣ) - ΑΡΙΘΜΗΤΙΚΟΣ

ΚΩΔΙΚΟΣ	ΑΡΙΘΜΟΣ ΤΕΜΑΧΙΟΥ ΔΙΑΝΟΜΗΣ	ΦΕΡΟΜΕΝΟΙ ΙΔΙΟΚΤΗΤΕΣ: ΕΠΩΝΥΜΟ	ΟΝΟΜΑ	ΠΑΤΡΩΝΥΜΟ ή ΟΝΟΜΑ ΣΥΖΥΓΟΥ	ΤΟΠΟΣ ΔΙΑΜΟΝΗΣ (ΠΟΛΗ - ΧΩΡΙΟ)	ΖΩΝΗ 10Μ (5+5)	ΑΠΟΖΗΜΙΟΥΜΕΝΗ ΕΚΤΑΣΗ ΔΟΥΛΕΙΑΣ (Α): ΠΟΣΟΣΤΟ ΣΥΝ/ΣΙΑΣ %	ΖΩΝΗ ΔΟΥΛΕΙΑΣ(Α) Μ2	ΤΙΜΗ ΜΟΝΑΔΑΣ Ευρώ/Μ2	ΑΞΙΑ (Ευρώ)	ΕΠΙΚΕΙΜΕΝΑ ΖΩΝΗΣ ΔΟΥΛΕΙΑΣ (Α) — ΚΑΛΛΙΕΡΓΕΙΑ: ΕΙΔΟΣ (1)	ΕΠΙΦΑΝΕΙΑ Μ2	ΤΙΜΗ ΜΟΝΑΔΑΣ Ευρώ/τ.μ.	ΑΞΙΑ (Ευρώ)	ΚΑΤΑΣΚΕΥΕΣ (2)	ΟΓΚΟΣ (Μ3), ΕΠΙΦΑΝ.(Μ2), ΜΗΚΟΣ (Μ), ΤΕΜΑΧΙΑ	ΤΙΜΗ ΜΟΝΑΔΑΣ Ευρώ/τ.μ.	ΑΞΙΑ (Ευρώ)	ΔΕΝΔΡΑ ΚΑΙ ΦΥΤΑ: ΕΙΔΟΣ (3)	ΤΕΜΑΧΙΑ	ΤΙΜΗ ΜΟΝΑΔΑΣ Ευρώ/τ.μ.	ΑΞΙΑ (Ευρώ)	ΣΥΝΟΛΙΚΗ ΑΠΟΖΗΜΙΩΣΗ (Ευρώ)	ΠΑΡΑΤΗΡΗΣΕΙΣ
01010104175	70	ΖΟΥΜΠΙΑΔΗΣ	ΒΑΣΙΛΕΙΟΣ	ΙΟΡΔΑΝΗΣ	ΡΟΔΙΤΗΣ	2066	53.00	5108			ΒΑΜΒΑΚΙ	5108												ΟΡΙΣΤΙΚΗ ΔΙΑΝΟΜΗ ΑΓΡ. ΜΠΡΟΚΤΕΙΟΥ 1930. (Α.Π. ΔΗΛΩΣΗΣ 7)
		ΖΟΥΜΠΙΑΔΟΥ	ΦΑΝΗ	ΙΟΡΔΑΝΗΣ	ΡΟΔΙΤΗΣ		47.00																	ΟΡΙΣΤΙΚΗ ΔΙΑΝΟΜΗ ΑΓΡ. ΜΠΡΟΚΤΕΙΟΥ 1930
01010104177	956	ΓΕΜΕΤΖΗΣ	ΕΥΑΓΓΕΛΟΣ	ΓΕΩΡΓΙΟΣ	ΡΟΔΙΤΗΣ	734	100.00	1938			ΣΙΤΑΡΙ	1938												ΣΥΜΠΛ. ΔΙΑΝΟΜΗ ΑΓΡ. ΡΟΔΙΤΗ (ΜΠΡΟΚΤΕΙΟΝ) 1979
01010104179		ΑΓΝΩΣΤΟΣ				439	100.00	1087			ΣΙΤΑΡΙ	1087							ΔΕΝΔΡΟ (Γ)	1				
01010104180		ΑΓΝΩΣΤΟΣ				67	100.00	186			ΣΙΤΑΡΙ	186												
01010104182		ΑΓΝΩΣΤΟΣ				972	100.00	2520			ΣΙΤΑΡΙ	2520							ΔΕΝΔΡΟ (Γ)	1				
01010104184		ΟΜΕΡ	ΧΟΥΣΕΪΝ		ΚΗΚΙΔΙΟ	1209	100.00	3138			ΣΙΤΑΡΙ	3138												
01010104185		ΑΓΝΩΣΤΟΣ					100.00	13			ΑΓΡΟΣ	13												
01010104186		ΑΓΝΩΣΤΟΣ				252	100.00	654			ΒΑΜΒΑΚΙ	654												
01010104187		ΣΑΚΙΡ	ΧΑΛΗΛ		ΚΑΛΧΑΣ	974	100.00	2534			ΒΑΜΒΑΚΙ	2534												
01010104188		ΙΜΠΑΪΜ	ΣΕΡΙΦ		ΚΟΜΟΤΗΝΗ	877	100.00	2287			ΣΙΤΑΡΙ	2287												
01010104189		ΑΓΝΩΣΤΟΣ				923	100.00	2290			ΣΙΤΑΡΙ	2290												
01010104190		ΑΓΝΩΣΤΟΣ					100.00	255			ΣΙΤΑΡΙ	255												
01010104191		ΑΓΝΩΣΤΟΣ				263	100.00	548			ΣΙΤΑΡΙ	548												

(1) ΧΕΡΣΟ, ΔΑΣΟΣ, ΕΙΔΟΣ ΚΑΛΛΙΕΡΓΕΙΑΣ (ΠΡΟΒΛΕΨΗ) (2) ΚΤΙΣΜΑΤΑ, ΦΡΕΑΤΙΑ, ΠΕΡΙΦΡΑΞΕΙΣ κλπ (3) ΜΙΚΡΑ Α, ΜΕΣΑΙΑ Β, ΜΕΓΑΛΑ Γ



ΚΤΗΜΑΤΟΛΟΓΙΚΟΣ ΠΙΝΑΚΑΣ ΖΩΝΗΣ ΑΠΟΖΗΜΙΩΣΗΣ (ΔΟΥΛΕΙΑΣ) - ΑΡΙΘΜΗΤΙΚΟΣ

ΚΩΔΙΚΟΣ	ΑΡΙΘΜΟΣ ΤΕΜΑΧΙΟΥ ΔΙΑΝΟΜΗΣ	ΦΕΡΟΜΕΝΟΙ ΙΔΙΟΚΤΗΤΕΣ				ΖΩΝΗ 10Μ (5+5)	ΑΠΟΖΗΜΙΟΥΜΕΝΗ ΕΚΤΑΣΗ ΔΟΥΛΕΙΑΣ (Α)				ΕΠΙΚΕΙΜΕΝΑ ΖΩΝΗΣ ΔΟΥΛΕΙΑΣ (Α)													ΣΥΝΟΛΙΚΗ ΑΠΟΖΗΜΙΩΣΗ (Ευρώ)	ΠΑΡΑΤΗΡΗΣΕΙΣ
											ΚΑΛΛΙΕΡΓΕΙΑ								ΔΕΝΔΡΑ ΚΑΙ ΦΥΤΑ					
		ΕΠΩΝΥΜΟ	ΟΝΟΜΑ	ΠΑΤΡΩΝΥΜΟ ή ΟΝΟΜΑ ΣΥΖΥΓΟΥ	ΤΟΠΟΣ ΔΙΑΜΟΝΗΣ (ΠΟΛΗ - ΧΩΡΙΟ)		ΠΟΣΟΣΤΟ ΣΥΝ/ΣΙΑΣ %	ΖΩΝΗ ΔΟΥΛΕΙΑΣ(Α) Μ2	ΤΙΜΗ ΜΟΝΑΔΑΣ Ευρώ/Μ2	ΑΞΙΑ (Ευρώ)	ΕΙΔΟΣ (1)	ΕΠΙΦΑΝΕΙΑ Μ2	ΤΙΜΗ ΜΟΝΑΔΑΣ Ευρώ/τ.μ.	ΑΞΙΑ (Ευρώ)	ΚΑΤΑΣΚΕΥΕΣ (2)	ΟΓΚΟΣ (Μ3), ΕΠΙΦΑΝ.(Μ2), ΜΗΚΟΣ (Μ), ΤΕΜΑΧΙΑ	ΤΙΜΗ ΜΟΝΑΔΑΣ Ευρώ/τ.μ.	ΑΞΙΑ (Ευρώ)	ΕΙΔΟΣ (3)	ΤΕΜΑΧΙΑ	ΤΙΜΗ ΜΟΝΑΔΑΣ Ευρώ/τ.μ.	ΑΞΙΑ (Ευρώ)		
01010104192		ΑΓΝΩΣΤΟΣ					100.00	25			ΚΑΠΝΑ	25												
01010104193		ΑΓΝΩΣΤΟΣ				863	100.00	2351			ΣΙΤΑΡΙ	2351												
01010104195		ΧΑΛΗΛ	ΑΜΕΤ		ΚΑΛΧΑΣ	1094	100.00	2330			ΣΙΤΑΡΙ	2330												
01010104196		ΠΕΤΡΑΚΟΠΟΥΛΟΥ	ΕΛΕΝΗ		ΚΟΜΟΤΗΝΗ	18	100.00	791			ΣΙΤΑΡΙ	791												
01010104197		ΡΕΤΖΕΠ	ΤΖΕΛΙΜ		ΚΗΚΙΔΙΟ	400	100.00	723			ΣΙΤΑΡΙ	723												
01010104504	320	ΑΓΝΩΣΤΟΣ				1817	100.00	4669			ΣΙΤΑΡΙ	4669												ΟΡΙΣΤΙΚΗ ΔΙΑΝΟΜΗ ΑΓΡ. ΚΑΛΛΙΘΕΑΣ 1930
01010104505	704	ΑΝΔΡΕΑΔΗΣ	ΠΕΤΡΟΣ	ΔΗΜΗΤΡΙΟΣ	ΚΑΛΛΙΘΕΑ	313	100.00	947			ΣΙΤΑΡΙ	947												ΣΥΜΠΛ. ΔΙΑΝΟΜΗ ΑΓΡ. ΚΑΛΛΙΘΕΑΣ 1959
01010104506	703	ΣΑΒΑΟΓΛΟΥ	ΔΗΜΗΤΡΙΟΣ	ΒΑΣΙΛΕΙΟΣ	ΚΑΛΛΙΘΕΑ	26	100.00	69			ΣΙΤΑΡΙ	69												ΣΥΜΠΛ. ΔΙΑΝΟΜΗ ΑΓΡ. ΚΑΛΛΙΘΕΑΣ 1959
01010104507	702	ΑΪΔΙΝΟΓΛΟΥ	ΠΕΤΡΟΣ	ΙΩΑΝΝΗΣ	ΚΑΛΛΙΘΕΑ	491	100.00	1278			ΣΙΤΑΡΙ	1278												ΣΥΜΠΛ. ΔΙΑΝΟΜΗ ΑΓΡ. ΚΑΛΛΙΘΕΑΣ 1959
01010104508	701	ΕΡΕΙΛΔΗΣ	ΖΗΣΗΣ	ΙΩΑΝΝΗΣ	ΚΑΛΛΙΘΕΑ	543	100.00	1412			ΣΙΤΑΡΙ	1412												ΣΥΜΠΛ. ΔΙΑΝΟΜΗ ΑΓΡ. ΚΑΛΛΙΘΕΑΣ 1959
01010104509	700	ΓΙΑΛΑΜΠΟΥΚΗΣ	ΗΛΙΑΣ	ΦΩΤΙΟΣ	ΚΑΛΛΙΘΕΑ	499	100.00	1176			ΑΓΡΟΣ	1176												ΣΥΜΠΛ. ΔΙΑΝΟΜΗ ΑΓΡ. ΚΑΛΛΙΘΕΑΣ 1959
01010104510	300	ΑΓΝΩΣΤΟΣ				76	100.00	1129			ΑΓΡΟΣ	1129												ΟΡΙΣΤΙΚΗ ΔΙΑΝΟΜΗ ΑΓΡ. ΚΑΛΛΙΘΕΑΣ 1930
01010104511	699	ΣΙΝΑΜΟΓΛΟΥ	ΔΗΜΗΤΡΙΟΣ	ΑΝΑΣΤΑΣΙΟΣ	ΚΑΛΛΙΘΕΑ	413	100.00	757			ΑΓΡΟΣ	757												ΣΥΜΠΛ. ΔΙΑΝΟΜΗ ΑΓΡ. ΚΑΛΛΙΘΕΑΣ 1959
01010104512	698	ΣΙΝΑΜΟΓΛΟΥ	ΙΟΡΔΑΝΗΣ	ΑΝΑΣΤΑΣΙΟΣ	ΚΟΜΟΤΗΝΗ	408	100.00	792			ΑΓΡΟΣ	792												ΣΥΜΠΛ. ΔΙΑΝΟΜΗ ΑΓΡ. ΚΑΛΛΙΘΕΑΣ 1959

(1) ΧΕΡΣΟ, ΔΑΣΟΣ, ΕΙΔΟΣ ΚΑΛΛΙΕΡΓΕΙΑΣ (ΠΡΟΒΛΕΨΗ) (2) ΚΤΙΣΜΑΤΑ, ΦΡΕΑΤΙΑ, ΠΕΡΙΦΡΑΞΕΙΣ κλπ (3) ΜΙΚΡΑ Α, ΜΕΣΑΙΑ Β, ΜΕΓΑΛΑ Γ

ΚΤΗΜΑΤΟΛΟΓΙΚΟΣ ΠΙΝΑΚΑΣ ΖΩΝΗΣ ΑΠΟΖΗΜΙΩΣΗΣ (ΔΟΥΛΕΙΑΣ) - ΑΡΙΘΜΗΤΙΚΟΣ

ΚΩΔΙΚΟΣ	ΑΡΙΘΜΟΣ ΤΕΜΑΧΙΟΥ ΔΙΑΝΟΜΗΣ	ΦΕΡΟΜΕΝΟΙ ΙΔΙΟΚΤΗΤΕΣ					ΑΠΟΖΗΜΙΟΥΜΕΝΗ ΕΚΤΑΣΗ ΔΟΥΛΕΙΑΣ (Α)				ΕΠΙΚΕΙΜΕΝΑ ΖΩΝΗΣ ΔΟΥΛΕΙΑΣ (Α)												ΣΥΝΟΛΙΚΗ ΑΠΟΖΗΜΙΩΣΗ (Ευρώ)	ΠΑΡΑΤΗΡΗΣΕΙΣ
		ΕΠΩΝΥΜΟ	ΟΝΟΜΑ	ΠΑΤΡΩΝΥΜΟ ή ΟΝΟΜΑ ΣΥΖΥΓΟΥ	ΤΟΠΟΣ ΔΙΑΜΟΝΗΣ (ΠΟΛΗ - ΧΩΡΙΟ)	ΖΩΝΗ 10Μ (5+5)	ΠΟΣΟΣΤΟ ΣΥΝ/ΣΙΑΣ %	ΖΩΝΗ ΔΟΥΛΕΙΑΣ(Α) Μ2	ΤΙΜΗ ΜΟΝΑΔΑΣ Ευρώ/Μ2	ΑΞΙΑ (Ευρώ)	ΚΑΛΛΙΕΡΓΕΙΑ				ΚΑΤΑΣΚΕΥΕΣ (2)	ΟΓΚΟΣ (Μ3), ΕΠΙΦΑΝ.(Μ2), ΜΗΚΟΣ (Μ), ΤΕΜΑΧΙΑ	ΤΙΜΗ ΜΟΝΑΔΑΣ Ευρώ/τ.μ.	ΑΞΙΑ (Ευρώ)	ΔΕΝΔΡΑ ΚΑΙ ΦΥΤΑ					
											ΕΙΔΟΣ (1)	ΕΠΙΦΑΝΕΙΑ Μ2	ΤΙΜΗ ΜΟΝΑΔΑΣ Ευρώ/τ.μ.	ΑΞΙΑ (Ευρώ)					ΕΙΔΟΣ (3)	ΤΕΜΑΧΙΑ	ΤΙΜΗ ΜΟΝΑΔΑΣ Ευρώ/τ.μ.	ΑΞΙΑ (Ευρώ)		
01010104513	697	ΜΕΛΕΓΚΟΣ	ΝΙΚΟΛΑΟΣ	ΦΩΤΙΟΣ	ΚΟΜΟΤΗΝΗ	1067	100.00	2589			ΑΓΡΟΣ	2589												ΣΥΜΠΛ. ΔΙΑΝΟΜΗ ΑΓΡ. ΚΑΛΛΙΘΕΑΣ 1959
01010104514	696	ΝΕΙΝΕΡΟΓΛΟΥ	ΙΟΡΔΑΝΗΣ	ΧΡΗΣΤΟΣ	ΚΑΛΛΙΘΕΑ	345	100.00	823			ΑΓΡΟΣ	823												ΣΥΜΠΛ. ΔΙΑΝΟΜΗ ΑΓΡ. ΚΑΛΛΙΘΕΑΣ 1959
01010104515	299	ΤΣΙΝΑΡΙΔΟΥ	ΔΕΣΠΟΙΝΑ	ΒΑΣΙΛΕΙΟΣ	ΚΟΜΟΤΗΝΗ	369	100.00	1159			ΑΓΡΟΣ	1159												ΟΡΙΣΤΙΚΗ ΔΙΑΝΟΜΗ ΑΓΡ. ΚΑΛΛΙΘΕΑΣ 1930
01010104516	695	ΝΕΙΝΕΡΟΓΛΟΥ	ΙΟΡΔΑΝΗΣ	ΧΡΗΣΤΟΣ	ΚΟΜΟΤΗΝΗ	98	100.00	211			ΑΓΡΟΣ	211												ΣΥΜΠΛ. ΔΙΑΝΟΜΗ ΑΓΡ. ΚΑΛΛΙΘΕΑΣ 1959
01010104517	694	ΑΝΔΡΕΑΔΗΣ	ΑΝΔΡΕΑΣ	ΔΗΜΗΤΡΙΟΣ	ΚΟΜΟΤΗΝΗ	140	100.00	312			ΑΓΡΟΣ	312												ΣΥΜΠΛ. ΔΙΑΝΟΜΗ ΑΓΡ. ΚΑΛΛΙΘΕΑΣ 1959
01010104519	298	ΚΑΡΑΚΟΠΟΥΛΟΣ	ΗΛΙΑΣ	ΔΗΜΗΤΡΙΟΣ	ΚΑΛΛΙΘΕΑ	1279	100.00	3258			ΑΓΡΟΣ	3258												ΟΡΙΣΤΙΚΗ ΔΙΑΝΟΜΗ ΑΓΡ. ΚΑΛΛΙΘΕΑΣ 1930
01010104520	297	ΜΥΣΤΙΚΙΔΟΥ	ΒΑΡΒΑΡΑ	ΚΩΝΣΤΑΝΤΙΝΟΣ	ΚΟΜΟΤΗΝΗ	727	100.00	1945			ΑΓΡΟΣ	1945												ΟΡΙΣΤΙΚΗ ΔΙΑΝΟΜΗ ΑΓΡ. ΚΑΛΛΙΘΕΑΣ 1930
01010104521	688	ΣΩΤΗΡΙΑΔΗΣ	ΕΥΣΤΡΑΤΙΟΣ	ΒΑΣΙΛΕΙΟΣ	ΚΑΛΛΙΘΕΑ		100.00	2			ΑΓΡΟΣ	2												ΣΥΜΠΛ. ΔΙΑΝΟΜΗ ΑΓΡ. ΚΑΛΛΙΘΕΑΣ 1959
01010104523	686	ΖΑΡΖΟΥΚΗΣ	ΔΗΜΗΤΡΙΟΣ	ΣΤΕΦΑΝΟΣ	ΚΟΜΟΤΗΝΗ	630	100.00	1590			ΑΓΡΟΣ	1590												ΣΥΜΠΛ. ΔΙΑΝΟΜΗ ΑΓΡ. ΚΑΛΛΙΘΕΑΣ 1959
01010104524	287	ΑΛΑΤΣΙΔΗΣ	ΖΗΝΟΒΙΟΣ	ΣΤΕΦΑΝΟΣ	ΚΑΛΛΙΘΕΑ	323	100.00	681			ΑΓΡΟΣ	681												ΟΡΙΣΤΙΚΗ ΔΙΑΝΟΜΗ ΑΓΡ. ΚΑΛΛΙΘΕΑΣ 1930
01010104526	274	ΤΣΟΜΠΑΝΗ	ΠΑΝΑΓΙΩΤΑ	ΔΗΜΗΤΡΙΟΣ	ΚΟΜΟΤΗΝΗ	27	100.00	193			ΑΓΡΟΣ	193												ΟΡΙΣΤΙΚΗ ΔΙΑΝΟΜΗ ΑΓΡ. ΚΑΛΛΙΘΕΑΣ 1930
01010104527	286	ΡΑΜΠΟΥ	ΣΟΦΙΑ	ΓΕΩΡΓΙΟΣ	ΚΟΜΟΤΗΝΗ	552	100.00	1249			ΑΓΡΟΣ	1249												ΟΡΙΣΤΙΚΗ ΔΙΑΝΟΜΗ ΑΓΡ. ΚΑΛΛΙΘΕΑΣ 1930
01010104528	273	ΖΟΥΜΠΙΑΔΟΥ	ΒΑΣΙΛΙΚΗ	ΑΠΟΣΤΟΛΟΣ	ΚΟΜΟΤΗΝΗ	54	100.00	334			ΑΓΡΟΣ	334												ΟΡΙΣΤΙΚΗ ΔΙΑΝΟΜΗ ΑΓΡ. ΚΑΛΛΙΘΕΑΣ 1930
01010104529	709	ΜΑΜΟΥΤ	ΟΓΛΟΥ	ΑΜΕΤ	ΚΑΛΛΙΘΕΑ	706	100.00	1112			ΑΓΡΟΣ	1112												ΣΥΜΠΛ. ΔΙΑΝΟΜΗ ΑΓΡ. ΚΑΛΛΙΘΕΑΣ 1959

(1) ΧΕΡΣΟ, ΔΑΣΟΣ, ΕΙΔΟΣ ΚΑΛΛΙΕΡΓΕΙΑΣ (ΠΡΟΒΛΕΨΗ) (2) ΚΤΙΣΜΑΤΑ, ΦΡΕΑΤΙΑ, ΠΕΡΙΦΡΑΞΕΙΣ κλπ (3) ΜΙΚΡΑ Α, ΜΕΣΑΙΑ Β, ΜΕΓΑΛΑ Γ

“ICGB” AD

ΕΚΠΟΝΗΣΗ ΟΡΙΣΤΙΚΗΣ ΜΕΛΕΤΗΣ (FEED)
& ΜΕΛΕΤΗΣ ΠΕΡΙΒΑΛΛΟΝΤΙΚΩΝ ΕΠΙΠΤΩΣΕΩΝ
ΓΙΑ ΤΟΝ ΑΓΩΓΟ Φ.Α. ΔΙΑΣΥΝΔΕΣΗΣ
ΕΛΛΑΔΑΣ – ΒΟΥΛΓΑΡΙΑΣ (IGB PROJECT)



ΚΤΗΜΑΤΟΛΟΓΙΚΟΣ ΠΙΝΑΚΑΣ ΖΩΝΗΣ ΑΠΟΖΗΜΙΩΣΗΣ (ΔΟΥΛΕΙΑΣ) - ΑΡΙΘΜΗΤΙΚΟΣ

ΚΩΔΙΚΟΣ	ΑΡΙΘΜΟΣ ΤΕΜΑΧΙΟΥ ΔΙΑΝΟΜΗΣ	ΦΕΡΟΜΕΝΟΙ ΙΔΙΟΚΤΗΤΕΣ: ΕΠΩΝΥΜΟ	ΟΝΟΜΑ	ΠΑΤΡΩΝΥΜΟ ή ΟΝΟΜΑ ΣΥΖΥΓΟΥ	ΤΟΠΟΣ ΔΙΑΜΟΝΗΣ (ΠΟΛΗ - ΧΩΡΙΟ)	ΖΩΝΗ 10Μ (5+5)	ΑΠΟΖΗΜΙΟΥΜΕΝΗ ΕΚΤΑΣΗ ΔΟΥΛΕΙΑΣ (Α): ΠΟΣΟΣΤΟ ΣΥΝ/ΣΙΑΣ %	ΖΩΝΗ ΔΟΥΛΕΙΑΣ(Α) Μ2	ΤΙΜΗ ΜΟΝΑΔΑΣ Ευρώ/Μ2	ΑΞΙΑ (Ευρώ)	ΕΠΙΚΕΙΜΕΝΑ ΖΩΝΗΣ ΔΟΥΛΕΙΑΣ (Α): ΚΑΛΛΙΕΡΓΕΙΑ: ΕΙΔΟΣ (1)	ΕΠΙΦΑΝΕΙΑ Μ2	ΤΙΜΗ ΜΟΝΑΔΑΣ Ευρώ/τ.μ.	ΑΞΙΑ (Ευρώ)	ΚΑΤΑΣΚΕΥΕΣ (2)	ΟΓΚΟΣ (Μ3), ΕΠΙΦΑΝ.(Μ2), ΜΗΚΟΣ (Μ), ΤΕΜΑΧΙΑ	ΤΙΜΗ ΜΟΝΑΔΑΣ Ευρώ/τ.μ.	ΑΞΙΑ (Ευρώ)	ΔΕΝΔΡΑ ΚΑΙ ΦΥΤΑ: ΕΙΔΟΣ (3)	ΤΕΜΑΧΙΑ	ΤΙΜΗ ΜΟΝΑΔΑΣ Ευρώ/τ.μ.	ΑΞΙΑ (Ευρώ)	ΣΥΝΟΛΙΚΗ ΑΠΟΖΗΜΙΩΣΗ (Ευρώ)	ΠΑΡΑΤΗΡΗΣΕΙΣ
01010104530	710	ΜΕΜΕΛ	ΑΔΕΜ	ΧΑΣΑΝ	ΚΟΜΟΤΗΝΗ	7	100.00	731			ΑΓΡΟΣ	731												ΣΥΜΠΛ. ΔΙΑΝΟΜΗ ΑΓΡ. ΚΑΛΛΙΘΕΑΣ 1959
01010104531	712	ΑΓΝΩΣΤΟΣ				335	100.00	1008			ΑΓΡΟΣ	1008												ΣΥΜΠΛ. ΔΙΑΝΟΜΗ ΑΓΡ. ΚΑΛΛΙΘΕΑΣ 1959
01010104532	714	ΜΑΧΜΟΥΤ	ΟΓΛΟΥ	ΟΜΕΡ	ΚΑΛΛΙΘΕΑ	896	100.00	1975			ΑΓΡΟΣ	1975												ΣΥΜΠΛ. ΔΙΑΝΟΜΗ ΑΓΡ. ΚΑΛΛΙΘΕΑΣ 1959
01010104533	713	ΓΙΟΥΣΟΥΦ ΝΤΑΣ	ΑΛΙ	ΧΑΣΑΝ	ΚΟΜΟΤΗΝΗ	264	100.00	845			ΑΓΡΟΣ	845												ΣΥΜΠΛ. ΔΙΑΝΟΜΗ ΑΓΡ. ΚΑΛΛΙΘΕΑΣ 1959
01010104534	720	ΣΙΡΑΚ	ΙΜΠΡΑΗΜ	ΧΑΛΙΛ	ΚΟΜΟΤΗΝΗ		100.00	75			ΑΓΡΟΣ	75												ΣΥΜΠΛ. ΔΙΑΝΟΜΗ ΑΓΡ. ΚΑΛΛΙΘΕΑΣ 1959
01010104535	715	ΚΟΥΡΟΥ	ΧΑΛΙΜ	ΧΑΣΑΝ	ΚΟΜΟΤΗΝΗ	7	100.00	57			ΑΓΡΟΣ	57												ΣΥΜΠΛ. ΔΙΑΝΟΜΗ ΑΓΡ. ΚΑΛΛΙΘΕΑΣ 1959
01010104536	719	ΧΑΛΗΜ	ΧΑΣΑΝ	ΧΟΥΣΕΙΝ	ΚΑΛΛΙΘΕΑ	999	100.00	2680			ΑΓΡΟΣ	2680												ΣΥΜΠΛ. ΔΙΑΝΟΜΗ ΑΓΡ. ΚΑΛΛΙΘΕΑΣ 1959
1010104538	718	ΙΔΡΙΖ	ΟΓΛΟΥ	ΑΜΕΤ	ΚΟΜΟΤΗΝΗ	450	100.00	1010			ΑΓΡΟΣ	1010												ΣΥΜΠΛ. ΔΙΑΝΟΜΗ ΑΓΡ. ΚΑΛΛΙΘΕΑΣ 1959
01010104539	727	ΜΑΧΜΟΥΤ	ΜΟΥΣΤΑΦΑ	ΙΣΜΑΗΛ	ΚΑΛΛΙΘΕΑ	242	100.00	729			ΑΓΡΟΣ	729												ΣΥΜΠΛ. ΔΙΑΝΟΜΗ ΑΓΡ. ΚΑΛΛΙΘΕΑΣ 1959
01010104540	728	ΜΑΧΜΟΥΤ	ΜΟΥΣΤΑΦΑ	ΙΣΜΑΗΛ	ΚΟΜΟΤΗΝΗ	62	100.00	174			ΑΓΡΟΣ	174												ΣΥΜΠΛ. ΔΙΑΝΟΜΗ ΑΓΡ. ΚΑΛΛΙΘΕΑΣ 1959
01010104541	179	ΜΟΥΡΤΙΔΗΣ	ΣΤΑΥΡΟΣ	ΚΩΝΣΤΑΝΤΙΝΟΣ	ΚΟΜΟΤΗΝΗ	781	100.00	1916			ΑΓΡΟΣ	1916												ΟΡΙΣΤΙΚΗ ΔΙΑΝΟΜΗ ΑΓΡ. ΚΑΛΛΙΘΕΑΣ 1930
01010104542	177	ΑΛΤΙΝΟΥ	ΑΙΚΑΤΕΡΙΝΗ	ΔΗΜΗΤΡΙΟΣ	ΚΑΛΛΙΘΕΑ	292	100.00	917			ΑΓΡΟΣ	917												ΟΡΙΣΤΙΚΗ ΔΙΑΝΟΜΗ ΑΓΡ. ΚΑΛΛΙΘΕΑΣ 1930
01010104543	175	ΙΓΚΙΛΗΣ	ΦΩΤΙΟΣ	ΔΗΜΗΤΡΙΟΣ	ΚΑΛΛΙΘΕΑ	918	100.00	2386			ΑΓΡΟΣ	2386												ΟΡΙΣΤΙΚΗ ΔΙΑΝΟΜΗ ΑΓΡ. ΚΑΛΛΙΘΕΑΣ 1930
01010104544	174	ΚΑΜΠΑΚΣΗΣ	ΓΕΩΡΓΙΟΣ	ΑΠΟΣΤΟΛΟΣ	ΚΟΜΟΤΗΝΗ	842	100.00	2188			ΑΓΡΟΣ	2188												ΟΡΙΣΤΙΚΗ ΔΙΑΝΟΜΗ ΑΓΡ. ΚΑΛΛΙΘΕΑΣ 1930

(1) ΧΕΡΣΟ, ΔΑΣΟΣ, ΕΙΔΟΣ ΚΑΛΛΙΕΡΓΕΙΑΣ (ΠΡΟΒΛΕΨΗ) (2) ΚΤΙΣΜΑΤΑ, ΦΡΕΑΤΙΑ, ΠΕΡΙΦΡΑΞΕΙΣ κλπ (3) ΜΙΚΡΑ Α, ΜΕΣΑΙΑ Β, ΜΕΓΑΛΑ Γ

“ICGB” AD

ΕΚΠΟΝΗΣΗ ΟΡΙΣΤΙΚΗΣ ΜΕΛΕΤΗΣ (FEED)
& ΜΕΛΕΤΗΣ ΠΕΡΙΒΑΛΛΟΝΤΙΚΩΝ ΕΠΙΠΤΩΣΕΩΝ
ΓΙΑ ΤΟΝ ΑΓΩΓΟ Φ.Α. ΔΙΑΣΥΝΔΕΣΗΣ
ΕΛΛΑΔΑΣ – ΒΟΥΛΓΑΡΙΑΣ (IGB PROJECT)

Consortium PENSPEN C&M

ΚΤΗΜΑΤΟΛΟΓΙΚΟΣ ΠΙΝΑΚΑΣ ΖΩΝΗΣ ΑΠΟΖΗΜΙΩΣΗΣ (ΔΟΥΛΕΙΑΣ) - ΑΡΙΘΜΗΤΙΚΟΣ

ΚΩΔΙΚΟΣ	ΑΡΙΘΜΟΣ ΤΕΜΑΧΙΟΥ ΔΙΑΝΟΜΗΣ	ΦΕΡΟΜΕΝΟΙ ΙΔΙΟΚΤΗΤΕΣ				ΖΩΝΗ 10Μ (5+5)	ΑΠΟΖΗΜΙΟΥΜΕΝΗ ΕΚΤΑΣΗ ΔΟΥΛΕΙΑΣ (Α)				ΕΠΙΚΕΙΜΕΝΑ ΖΩΝΗΣ ΔΟΥΛΕΙΑΣ (Α)												ΣΥΝΟΛΙΚΗ ΑΠΟΖΗΜΙΩΣΗ (Ευρώ)	ΠΑΡΑΤΗΡΗΣΕΙΣ
		ΕΠΩΝΥΜΟ	ΟΝΟΜΑ	ΠΑΤΡΩΝΥΜΟ ή ΟΝΟΜΑ ΣΥΖΥΓΟΥ	ΤΟΠΟΣ ΔΙΑΜΟΝΗΣ (ΠΟΛΗ - ΧΩΡΙΟ)		ΠΟΣΟΣΤΟ ΣΥΝ/ΣΙΑΣ %	ΖΩΝΗ ΔΟΥΛΕΙΑΣ(Α) Μ2	ΤΙΜΗ ΜΟΝΑΔΑΣ Ευρώ/Μ2	ΑΞΙΑ (Ευρώ)	ΚΑΛΛΙΕΡΓΕΙΑ: ΕΙΔΟΣ (1)	ΚΑΛΛΙΕΡΓΕΙΑ: ΕΠΙΦΑΝΕΙΑ Μ2	ΚΑΛΛΙΕΡΓΕΙΑ: ΤΙΜΗ ΜΟΝΑΔΑΣ Ευρώ/τ.μ.	ΚΑΛΛΙΕΡΓΕΙΑ: ΑΞΙΑ (Ευρώ)	ΚΑΤΑΣΚΕΥΕΣ (2)	ΟΓΚΟΣ (Μ3), ΕΠΙΦΑΝ.(Μ2), ΜΗΚΟΣ (Μ), ΤΕΜΑΧΙΑ	ΤΙΜΗ ΜΟΝΑΔΑΣ Ευρώ/τ.μ.	ΑΞΙΑ (Ευρώ)	ΔΕΝΔΡΑ ΚΑΙ ΦΥΤΑ: ΕΙΔΟΣ (3)	ΔΕΝΔΡΑ ΚΑΙ ΦΥΤΑ: ΤΕΜΑΧΙΑ	ΔΕΝΔΡΑ ΚΑΙ ΦΥΤΑ: ΤΙΜΗ ΜΟΝΑΔΑΣ Ευρώ/τ.μ.	ΔΕΝΔΡΑ ΚΑΙ ΦΥΤΑ: ΑΞΙΑ (Ευρώ)		
01010104546	173	ΣΩΤΗΡΙΑΔΗΣ	ΔΗΜΗΤΡΙΟΣ	ΕΥΣΤΡΑΤΙΟΣ	ΚΟΜΟΤΗΝΗ	421	100.00	939			ΑΓΡΟΣ	939												ΟΡΙΣΤΙΚΗ ΔΙΑΝΟΜΗ ΑΓΡ. ΚΑΛΛΙΘΕΑΣ 1930
01010104547	172	ΠΑΝΑΚΙΔΗΣ	ΑΒΡΑΑΜ	ΑΘΑΝΑΣΙΟΣ	ΚΟΜΟΤΗΝΗ	311	100.00	968			ΑΓΡΟΣ	968												ΟΡΙΣΤΙΚΗ ΔΙΑΝΟΜΗ ΑΓΡ. ΚΑΛΛΙΘΕΑΣ 1930
01010104549	147	ΕΜΜΑΝΟΥΗΛΙΔΗΣ	ΕΜΜΑΝΟΥΗΛ	ΒΑΣΙΛΕΙΟΣ	ΚΟΜΟΤΗΝΗ	874	100.00	2113			ΑΓΡΟΣ	2113												ΟΡΙΣΤΙΚΗ ΔΙΑΝΟΜΗ ΑΓΡ. ΚΑΛΛΙΘΕΑΣ 1930
01010104550	146	ΓΚΑΙΤΑΤΖΗΣ	ΝΙΚΟΛΑΟΣ	ΑΘΑΝΑΣΙΟΣ	ΚΟΜΟΤΗΝΗ	872	100.00	2420			ΑΓΡΟΣ	2420												ΟΡΙΣΤΙΚΗ ΔΙΑΝΟΜΗ ΑΓΡ. ΚΑΛΛΙΘΕΑΣ 1930
01010104551	145	ΟΣΜΑΝΙΔΗΣ	ΙΩΑΝΝΗΣ	ΙΟΡΔΑΝΗΣ	ΚΟΜΟΤΗΝΗ		100.00	7			ΑΓΡΟΣ	7												ΟΡΙΣΤΙΚΗ ΔΙΑΝΟΜΗ ΑΓΡ. ΚΑΛΛΙΘΕΑΣ 1930
01010104552	139	ΤΣΙΝΑΡΙΔΟΥ	ΔΕΣΠΟΙΝΑ	ΒΑΣΙΛΕΙΟΣ	ΚΑΛΛΙΘΕΑ	39	100.00	127			ΑΓΡΟΣ	127												ΟΡΙΣΤΙΚΗ ΔΙΑΝΟΜΗ ΑΓΡ. ΚΑΛΛΙΘΕΑΣ 1930
01010104553	138	ΠΟΙΡΑΖΗΣ	ΙΟΡΔΑΝΗΣ	ΙΟΡΔΑΝΗΣ	ΚΟΜΟΤΗΝΗ	822	100.00	2113			ΑΓΡΟΣ	2113												ΟΡΙΣΤΙΚΗ ΔΙΑΝΟΜΗ ΑΓΡ. ΚΑΛΛΙΘΕΑΣ 1930
01010104554	134	ΣΙΝΑΜΙΔΗΣ	ΑΝΑΣΤΑΣΙΟΣ	ΔΗΜΗΤΡΙΟΣ	ΚΟΜΟΤΗΝΗ	690	100.00	1634			ΑΓΡΟΣ	1634												ΟΡΙΣΤΙΚΗ ΔΙΑΝΟΜΗ ΑΓΡ. ΚΑΛΛΙΘΕΑΣ 1930
01010104555	133	ΚΑΡΑΒΙΔΑΣ	ΚΩΝΣΤΑΝΤΙΝΟΣ	ΔΕΝΔΡΗΣ	ΚΑΛΛΙΘΕΑ	344	100.00	1028			ΑΓΡΟΣ	1028												ΟΡΙΣΤΙΚΗ ΔΙΑΝΟΜΗ ΑΓΡ. ΚΑΛΛΙΘΕΑΣ 1930
01010104556	271	ΠΑΠΑΓΕΩΡΓΙΟΥ	ΧΑΡΑΛΑΜΠΟΣ	ΠΑΝΑΓΙΩΤΗΣ	ΚΟΜΟΤΗΝΗ	851	100.00	2145			ΑΓΡΟΣ	2145												ΟΡΙΣΤΙΚΗ ΔΙΑΝΟΜΗ ΑΓΡ. ΘΡΥΛΟΡΙΟΥ 1930
01010104557	272	ΑΒΡΑΜΙΔΗΣ	ΝΙΚΟΛΑΟΣ	ΘΕΟΔΩΡΟΣ	ΚΑΛΛΙΘΕΑ	104	100.00	559			ΑΓΡΟΣ	559												ΟΡΙΣΤΙΚΗ ΔΙΑΝΟΜΗ ΑΓΡ. ΘΡΥΛΟΡΙΟΥ 1930
01010104558	270	ΣΠΥΡΙΔΩΝΙΔΗΣ	ΝΙΚΟΛΑΟΣ	ΣΠΥΡΟΣ	ΚΑΛΛΙΘΕΑ	787	100.00	1811			ΑΓΡΟΣ	1811												ΟΡΙΣΤΙΚΗ ΔΙΑΝΟΜΗ ΑΓΡ. ΘΡΥΛΟΡΙΟΥ 1930
01010104559	268	ΚΑΚΟΥΛΙΔΗΣ	ΠΕΤΡΟΣ	ΝΙΚΟΛΑΟΣ	ΚΟΜΟΤΗΝΗ	291	100.00	1178			ΑΓΡΟΣ	1178												ΟΡΙΣΤΙΚΗ ΔΙΑΝΟΜΗ ΑΓΡ. ΘΡΥΛΟΡΙΟΥ 1930
01010104560	269	ΣΙΔΗΡΟΠΟΥΛΟΣ	ΙΩΑΝΝΗΣ	ΚΩΝΣΤΑΝΤΙΝΟΣ	ΚΟΜΟΤΗΝΗ	372	100.00	836			ΑΓΡΟΣ	836												ΟΡΙΣΤΙΚΗ ΔΙΑΝΟΜΗ ΑΓΡ. ΘΡΥΛΟΡΙΟΥ 1930

(1) ΧΕΡΣΟ, ΔΑΣΟΣ, ΕΙΔΟΣ ΚΑΛΛΙΕΡΓΕΙΑΣ (ΠΡΟΒΛΕΨΗ) (2) ΚΤΙΣΜΑΤΑ, ΦΡΕΑΤΙΑ, ΠΕΡΙΦΡΑΞΕΙΣ κλπ (3) ΜΙΚΡΑ Α, ΜΕΣΑΙΑ Β, ΜΕΓΑΛΑ Γ



ΚΤΗΜΑΤΟΛΟΓΙΚΟΣ ΠΙΝΑΚΑΣ ΖΩΝΗΣ ΑΠΟΖΗΜΙΩΣΗΣ (ΔΟΥΛΕΙΑΣ) - ΑΡΙΘΜΗΤΙΚΟΣ

ΚΩΔΙΚΟΣ	ΑΡΙΘΜΟΣ ΤΕΜΑΧΙΟΥ ΔΙΑΝΟΜΗΣ	ΦΕΡΟΜΕΝΟΙ ΙΔΙΟΚΤΗΤΕΣ					ΑΠΟΖΗΜΙΟΥΜΕΝΗ ΕΚΤΑΣΗ ΔΟΥΛΕΙΑΣ (A)				ΕΠΙΚΕΙΜΕΝΑ ΖΩΝΗΣ ΔΟΥΛΕΙΑΣ (A)												ΣΥΝΟΛΙΚΗ ΑΠΟΖΗΜΙΩΣΗ (Ευρώ)	ΠΑΡΑΤΗΡΗΣΕΙΣ
											ΚΑΛΛΙΕΡΓΕΙΑ								ΔΕΝΔΡΑ ΚΑΙ ΦΥΤΑ					
		ΕΠΩΝΥΜΟ	ΟΝΟΜΑ	ΠΑΤΡΩΝΥΜΟ ή ΟΝΟΜΑ ΣΥΖΥΓΟΥ	ΤΟΠΟΣ ΔΙΑΜΟΝΗΣ (ΠΟΛΗ - ΧΩΡΙΟ)	ΖΩΝΗ 10Μ (5+5)	ΠΟΣΟΣΤΟ ΣΥΝ/ΣΙΑΣ %	ΖΩΝΗ ΔΟΥΛΕΙΑΣ(A) Μ2	ΤΙΜΗ ΜΟΝΑΔΑΣ Ευρώ/Μ2	ΑΞΙΑ (Ευρώ)	ΕΙΔΟΣ (1)	ΕΠΙΦΑΝΕΙΑ Μ2	ΤΙΜΗ ΜΟΝΑΔΑΣ Ευρώ/τ.μ.	ΑΞΙΑ (Ευρώ)	ΚΑΤΑΣΚΕΥΕΣ (2)	ΟΓΚΟΣ (Μ3), ΕΠΙΦΑΝ.(Μ2), ΜΗΚΟΣ (Μ), ΤΕΜΑΧΙΑ	ΤΙΜΗ ΜΟΝΑΔΑΣ Ευρώ/τ.μ.	ΑΞΙΑ (Ευρώ)	ΕΙΔΟΣ (3)	ΤΕΜΑΧΙΑ	ΤΙΜΗ ΜΟΝΑΔΑΣ Ευρώ/τ.μ.	ΑΞΙΑ (Ευρώ)		
01010104561	264	ΚΑΜΕΝΙΔΗΣ	ΓΕΩΡΓΙΟΣ	ΛΑΖΑΡΟΣ	ΠΑΝΔΡΟΣΟΣ	12	100.00	754			ΑΓΡΟΣ	754												ΟΡΙΣΤΙΚΗ ΔΙΑΝΟΜΗ ΑΓΡ. ΘΡΥΛΟΡΙΟΥ 1930
01010104565	261	ΑΦΕΝΤΟΥΛΙΔΗΣ	ΓΕΩΡΓΙΟΣ	ΑΦΕΝΤΟΥΛΗΣ	ΚΟΜΟΤΗΝΗ	205	100.00	1216			ΒΑΜΒΑΚΙ	1216												ΟΡΙΣΤΙΚΗ ΔΙΑΝΟΜΗ ΑΓΡ. ΘΡΥΛΟΡΙΟΥ 1930
01010106205		ΝΑΣΙΦ ΑΧΜΕΤ	ΧΑΣΑΝ		ΚΑΛΧΑΣ		100.00	166			ΒΑΜΒΑΚΙ	166												
01010106206		ΧΑΦΟΥΖ	ΧΑΣΑΝ		ΚΑΛΧΑΣ	407	100.00	885			ΤΡΙΦΥΛΛΙ	885												
01010106208		ΑΧΜΕΤ	ΜΕΜΕΤ		ΤΥΧΗΡΟ	459	100.00	775			ΒΑΜΒΑΚΙ	775												
01010106209		ΑΧΜΕΤ	ΡΕΤΖΕΠ		ΚΑΛΧΑΣ		100.00	234			ΤΡΙΦΥΛΛΙ	234							ΔΕΝΔΡΟ (Γ)	1				
01010106210		ΧΑΤΖΗ ΚΑΝΤΕΡ	ΙΣΜΑΗΛ		ΚΑΛΧΑΣ	1	100.00	262			ΤΡΙΦΥΛΛΙ	262												
01010106211		ΠΕΤΡΑΣ	ΑΘΑΝΑΣΙΟΣ		ΡΟΔΙΤΗΣ	323	100.00	535			ΤΡΙΦΥΛΛΙ	535												
01010106212		ΧΑΤΖΗ ΚΑΝΤΕΡ	ΜΟΥΣΤΑΦΑ		ΚΑΛΧΑΣ	342	100.00	1074			ΤΡΙΦΥΛΛΙ	1074												
01010106213		ΑΧΜΕΤ	ΤΕΦΙΚ		ΚΑΛΧΑΣ	70	100.00	293			ΚΑΠΝΑ	293												
01010106214		ΝΑΣΗΦ ΟΓΛΟΥ	ΑΛΗ	ΝΑΣΗΦ	ΚΑΛΧΑΣ	340	100.00	816			ΣΙΤΑΡΙ	816												(Α.Π. ΔΗΛΩΣΗΣ 24)
01010106215		ΑΛΗ	ΣΑΛΗ		ΚΑΛΧΑΣ	520	100.00	1356			ΤΡΙΦΥΛΛΙ	1356												
01010106218		ΑΧΜΕΤ	ΤΕΦΙΚ		ΚΑΛΧΑΣ	582	100.00	1755			ΤΡΙΦΥΛΛΙ	1755												
01010106219		ΑΧΜΕΤ	ΚΙΑΜΙΛ		ΚΑΛΧΑΣ	599	100.00	935			ΣΙΤΑΡΙ	935												

(1) ΧΕΡΣΟ, ΔΑΣΟΣ, ΕΙΔΟΣ ΚΑΛΛΙΕΡΓΕΙΑΣ (ΠΡΟΒΛΕΨΗ) (2) ΚΤΙΣΜΑΤΑ, ΦΡΕΑΤΙΑ, ΠΕΡΙΦΡΑΞΕΙΣ κλπ (3) ΜΙΚΡΑ Α, ΜΕΣΑΙΑ Β, ΜΕΓΑΛΑ Γ

ΚΤΗΜΑΤΟΛΟΓΙΚΟΣ ΠΙΝΑΚΑΣ ΖΩΝΗΣ ΑΠΟΖΗΜΙΩΣΗΣ (ΔΟΥΛΕΙΑΣ) - ΑΡΙΘΜΗΤΙΚΟΣ

ΚΩΔΙΚΟΣ	ΑΡΙΘΜΟΣ ΤΕΜΑΧΙΟΥ ΔΙΑΝΟΜΗΣ	ΦΕΡΟΜΕΝΟΙ ΙΔΙΟΚΤΗΤΕΣ					ΑΠΟΖΗΜΙΟΥΜΕΝΗ ΕΚΤΑΣΗ ΔΟΥΛΕΙΑΣ (Α)				ΕΠΙΚΕΙΜΕΝΑ ΖΩΝΗΣ ΔΟΥΛΕΙΑΣ (Α)												ΣΥΝΟΛΙΚΗ ΑΠΟΖΗΜΙΩΣΗ (Ευρώ)	ΠΑΡΑΤΗΡΗΣΕΙΣ
											ΚΑΛΛΙΕΡΓΕΙΑ								ΔΕΝΔΡΑ ΚΑΙ ΦΥΤΑ					
		ΕΠΩΝΥΜΟ	ΟΝΟΜΑ	ΠΑΤΡΩΝΥΜΟ ή ΟΝΟΜΑ ΣΥΖΥΓΟΥ	ΤΟΠΟΣ ΔΙΑΜΟΝΗΣ (ΠΟΛΗ - ΧΩΡΙΟ)	ΖΩΝΗ 10Μ (5+5)	ΠΟΣΟΣΤΟ ΣΥΝ/ΣΙΑΣ %	ΖΩΝΗ ΔΟΥΛΕΙΑΣ(Α) Μ2	ΤΙΜΗ ΜΟΝΑΔΑΣ Ευρώ/Μ2	ΑΞΙΑ (Ευρώ)	ΕΙΔΟΣ (1)	ΕΠΙΦΑΝΕΙΑ Μ2	ΤΙΜΗ ΜΟΝΑΔΑΣ Ευρώ/τ.μ.	ΑΞΙΑ (Ευρώ)	ΚΑΤΑΣΚΕΥΕΣ (2)	ΟΓΚΟΣ (Μ3), ΕΠΙΦΑΝ.(Μ2), ΜΗΚΟΣ (Μ), ΤΕΜΑΧΙΑ	ΤΙΜΗ ΜΟΝΑΔΑΣ Ευρώ/τ.μ.	ΑΞΙΑ (Ευρώ)	ΕΙΔΟΣ (3)	ΤΕΜΑΧΙΑ	ΤΙΜΗ ΜΟΝΑΔΑΣ Ευρώ/τ.μ.	ΑΞΙΑ (Ευρώ)		
01010106220		ΤΣΙΠΛΑΚΙΔΗΣ	ΔΗΜΗΤΡΙΟΣ		ΚΟΜΟΤΗΝΗ	423	100.00	1090			ΑΓΡΟΣ	1090												
01010106221		ΣΟΥΛΕΪΜΑΝ	ΣΑΛΙ	ΜΟΥΣΤΑΦΑ	ΚΑΛΧΑΣ	180	100.00	483			ΑΓΡΟΣ	483												(Α.Π. ΔΗΛΩΣΗΣ 5)
01010106222		ΡΕΤΖΕΜ	ΦΕΪΜ		ΚΟΜΟΤΗΝΗ	760	100.00	2097			ΑΓΡΟΣ	2097												
01010106224		ΑΛΗΜΟΛΑ	ΣΑΛΙ		ΚΑΛΧΑΣ		100.00	85			ΑΓΡΟΣ	85												
01010106225		ΚΑΪΜΑΚΑΜ	ΑΧΜΕΤ		ΚΑΛΧΑΣ	576	100.00	1294			ΑΓΡΟΣ	1294												
01010106226		ΤΕΦΙΚ	ΧΑΣΑΝ		ΚΑΛΧΑΣ	5	100.00	56			ΑΓΡΟΣ	56												
01010106227		ΑΛΙΤΣΑΟΥΣ	ΑΛΗ		ΚΑΛΧΑΣ	305	100.00	876			ΑΓΡΟΣ	876												
01010106228		ΚΑΝΤΙΡ	ΙΣΜΑΗΛ		ΚΑΛΧΑΣ	400	100.00	1028			ΑΓΡΟΣ	1028												
01010106231		ΤΣΙΑΠΟΥΛΜΕΜΕΤ	ΧΑΛΙΜΠΡΑΜ		ΚΑΛΧΑΣ	594	100.00	1360			ΒΑΜΒΑΚΙ	1360												
01010106232		ΚΑΪΜΑΚΑΜ	ΑΜΕΤ		ΚΑΛΧΑΣ	8	100.00	218			ΑΓΡΟΣ	218												
01010106234		ΟΣΜΑΝ	ΧΑΛΙΤ		ΚΑΛΧΑΣ	865	100.00	2020			ΤΡΙΦΥΛΛΙ	2020												
01010106235		ΟΣΜΑΝ	ΤΖΙΑΦΕΡ		ΚΑΛΧΑΣ	24	100.00	283			ΚΑΠΝΑ	283												
01010106238		ΚΑΪΜΑΚΑΜ	ΑΧΜΕΤ		ΚΑΛΧΑΣ	812	100.00	2004			ΑΓΡΟΣ	2004												
01010106240		ΧΟΥΣΕΪΝ	ΤΖΕΜΑΛΕ		ΚΑΛΧΑΣ	103	100.00	228			ΑΓΡΟΣ	228												

(1) ΧΕΡΣΟ, ΔΑΣΟΣ, ΕΙΔΟΣ ΚΑΛΛΙΕΡΓΕΙΑΣ (ΠΡΟΒΛΕΨΗ) (2) ΚΤΙΣΜΑΤΑ, ΦΡΕΑΤΙΑ, ΠΕΡΙΦΡΑΞΕΙΣ κλπ (3) ΜΙΚΡΑ Α, ΜΕΣΑΙΑ Β, ΜΕΓΑΛΑ Γ

“ICGB” AD

ΕΚΠΟΝΗΣΗ ΟΡΙΣΤΙΚΗΣ ΜΕΛΕΤΗΣ (FEED)
& ΜΕΛΕΤΗΣ ΠΕΡΙΒΑΛΛΟΝΤΙΚΩΝ ΕΠΙΠΤΩΣΕΩΝ
ΓΙΑ ΤΟΝ ΑΓΩΓΟ Φ.Α. ΔΙΑΣΥΝΔΕΣΗΣ
ΕΛΛΑΔΑΣ – ΒΟΥΛΓΑΡΙΑΣ (IGB PROJECT)



ΚΤΗΜΑΤΟΛΟΓΙΚΟΣ ΠΙΝΑΚΑΣ ΖΩΝΗΣ ΑΠΟΖΗΜΙΩΣΗΣ (ΔΟΥΛΕΙΑΣ) - ΑΡΙΘΜΗΤΙΚΟΣ

ΚΩΔΙΚΟΣ	ΑΡΙΘΜΟΣ ΤΕΜΑΧΙΟΥ ΔΙΑΝΟΜΗΣ	ΦΕΡΟΜΕΝΟΙ ΙΔΙΟΚΤΗΤΕΣ: ΕΠΩΝΥΜΟ	ΟΝΟΜΑ	ΠΑΤΡΩΝΥΜΟ ή ΟΝΟΜΑ ΣΥΖΥΓΟΥ	ΤΟΠΟΣ ΔΙΑΜΟΝΗΣ (ΠΟΛΗ - ΧΩΡΙΟ)	ΖΩΝΗ 10Μ (5+5)	ΑΠΟΖΗΜΙΟΥΜΕΝΗ ΕΚΤΑΣΗ ΔΟΥΛΕΙΑΣ (Α): ΠΟΣΟΣΤΟ ΣΥΝ/ΣΙΑΣ %	ΖΩΝΗ ΔΟΥΛΕΙΑΣ(Α) Μ2	ΤΙΜΗ ΜΟΝΑΔΑΣ Ευρώ/Μ2	ΑΞΙΑ (Ευρώ)	ΕΠΙΚΕΙΜΕΝΑ ΖΩΝΗΣ ΔΟΥΛΕΙΑΣ (Α) – ΚΑΛΛΙΕΡΓΕΙΑ: ΕΙΔΟΣ (1)	ΕΠΙΦΑΝΕΙΑ Μ2	ΤΙΜΗ ΜΟΝΑΔΑΣ Ευρώ/τ.μ.	ΑΞΙΑ (Ευρώ)	ΚΑΤΑΣΚΕΥΕΣ (2)	ΟΓΚΟΣ (Μ3), ΕΠΙΦΑΝ.(Μ2), ΜΗΚΟΣ (Μ), ΤΕΜΑΧΙΑ	ΤΙΜΗ ΜΟΝΑΔΑΣ Ευρώ/τ.μ.	ΑΞΙΑ (Ευρώ)	ΔΕΝΔΡΑ ΚΑΙ ΦΥΤΑ: ΕΙΔΟΣ (3)	ΤΕΜΑΧΙΑ	ΤΙΜΗ ΜΟΝΑΔΑΣ Ευρώ/τ.μ.	ΑΞΙΑ (Ευρώ)	ΣΥΝΟΛΙΚΗ ΑΠΟΖΗΜΙΩΣΗ (Ευρώ)	ΠΑΡΑΤΗΡΗΣΕΙΣ
01010106241		ΤΕΦΙΚ	ΧΑΣΑΝ		ΚΑΛΧΑΣ	844	100.00	2262			ΑΓΡΟΣ	2262												
01010106243		ΧΑΣΑΝ	ΟΣΜΑΝ		ΚΑΛΧΑΣ		100.00	6			ΑΓΡΟΣ	6												
01010106244		ΚΑΝΤΙΡ	ΙΣΜΑΗΛ		ΚΑΛΧΑΣ	270	100.00	691			ΑΓΡΟΣ	691												
01010106245		ΜΟΥΣΤΑΦΑ ΑΜΕΤ ΑΛΗ	ΝΑΦΙΕ	ΑΛΗ	ΚΑΛΧΑΣ	332	100.00	882			ΣΙΤΑΡΙ	882												(Α.Π. ΔΗΛΩΣΗΣ 14)
01010106246		ΜΟΥΣΤΑΦΑ	ΣΑΛΗ	ΧΟΥΣΕΪΝ	ΚΑΛΧΑΣ	203	100.00	537			ΑΓΡΟΣ	537												(Α.Π. ΔΗΛΩΣΗΣ 21)
01010106249		ΡΕΤΖΕΠ	ΦΕΪΜ		ΚΟΜΟΤΗΝΗ	831	100.00	2066			ΑΓΡΟΣ	2066												
01010106250		ΧΑΤΖΗ ΚΑΝΤΙΡ	ΜΟΥΣΤΑΦΑ		ΚΑΛΧΑΣ		100.00	48			ΚΑΠΝΑ	48												
01010106251		ΜΕΜΕΤ	ΣΙΑΜΠΑΝ		ΚΑΛΧΑΣ	221	100.00	573			ΚΑΠΝΑ	573												
01010106253		ΣΑΔΙΚ	ΣΕΜΠΑΪΝΤΗΝ		ΚΑΛΧΑΣ	131	100.00	342			ΑΓΡΟΣ	342												
01010106254		ΤΕΦΙΚ	ΑΛΗ		ΚΑΛΧΑΣ	268	100.00	554			ΤΡΙΦΥΛΛΙ	554												
01010106255		ΚΑΝΤΙΡ	ΑΜΕΤ		ΚΑΛΧΑΣ	311	100.00	964			ΣΙΤΑΡΙ	964												
01010106256		ΟΣΜΑΝ	ΧΑΛΙΤ		ΚΑΛΧΑΣ	412	100.00	1193			ΑΓΡΟΣ	1193												
01010106257		ΓΙΟΥΣΟΥΦ	ΡΑΪΦΕ	ΣΑΛΗ	ΑΣΩΜΑΤΟΣ	305	100.00	655			ΑΓΡΟΣ	655												(Α.Π. ΔΗΛΩΣΗΣ 17)
01010106258		ΧΑΤΖΗ ΜΟΥΣΤΑΦΑ	ΙΣΜΑΗΛ		ΚΑΛΧΑΣ	1120	100.00	2973			ΣΙΤΑΡΙ	2973							ΔΕΝΔΡΟ (Γ)	1				

(1) ΧΕΡΣΟ, ΔΑΣΟΣ, ΕΙΔΟΣ ΚΑΛΛΙΕΡΓΕΙΑΣ (ΠΡΟΒΛΕΨΗ) (2) ΚΤΙΣΜΑΤΑ, ΦΡΕΑΤΙΑ, ΠΕΡΙΦΡΑΞΕΙΣ κλπ (3) ΜΙΚΡΑ Α, ΜΕΣΑΙΑ Β, ΜΕΓΑΛΑ Γ

“ICGB” AD

ΕΚΠΟΝΗΣΗ ΟΡΙΣΤΙΚΗΣ ΜΕΛΕΤΗΣ (FEED)
& ΜΕΛΕΤΗΣ ΠΕΡΙΒΑΛΛΟΝΤΙΚΩΝ ΕΠΙΠΤΩΣΕΩΝ
ΓΙΑ ΤΟΝ ΑΓΩΓΟ Φ.Α. ΔΙΑΣΥΝΔΕΣΗΣ
ΕΛΛΑΔΑΣ – ΒΟΥΛΓΑΡΙΑΣ (IGB PROJECT)

Consortium PENSPEN C&M

ΚΤΗΜΑΤΟΛΟΓΙΚΟΣ ΠΙΝΑΚΑΣ ΖΩΝΗΣ ΑΠΟΖΗΜΙΩΣΗΣ (ΔΟΥΛΕΙΑΣ) - ΑΡΙΘΜΗΤΙΚΟΣ

ΚΩΔΙΚΟΣ	ΑΡΙΘΜΟΣ ΤΕΜΑΧΙΟΥ ΔΙΑΝΟΜΗΣ	ΦΕΡΟΜΕΝΟΙ ΙΔΙΟΚΤΗΤΕΣ					ΑΠΟΖΗΜΙΟΥΜΕΝΗ ΕΚΤΑΣΗ ΔΟΥΛΕΙΑΣ (Α)				ΕΠΙΚΕΙΜΕΝΑ ΖΩΝΗΣ ΔΟΥΛΕΙΑΣ (Α)													ΣΥΝΟΛΙΚΗ ΑΠΟΖΗΜΙΩΣΗ (Ευρώ)	ΠΑΡΑΤΗΡΗΣΕΙΣ
											ΚΑΛΛΙΕΡΓΕΙΑ								ΔΕΝΔΡΑ ΚΑΙ ΦΥΤΑ					
		ΕΠΩΝΥΜΟ	ΟΝΟΜΑ	ΠΑΤΡΩΝΥΜΟ ή ΟΝΟΜΑ ΣΥΖΥΓΟΥ	ΤΟΠΟΣ ΔΙΑΜΟΝΗΣ (ΠΟΛΗ - ΧΩΡΙΟ)	ΖΩΝΗ 10Μ (5+5)	ΠΟΣΟΣΤΟ ΣΥΝ/ΣΙΑΣ %	ΖΩΝΗ ΔΟΥΛΕΙΑΣ(Α) Μ2	ΤΙΜΗ ΜΟΝΑΔΑΣ Ευρώ/Μ2	ΑΞΙΑ (Ευρώ)	ΕΙΔΟΣ (1)	ΕΠΙΦΑΝΕΙΑ Μ2	ΤΙΜΗ ΜΟΝΑΔΑΣ Ευρώ/τ.μ.	ΑΞΙΑ (Ευρώ)	ΚΑΤΑΣΚΕΥΕΣ (2)	ΟΓΚΟΣ (Μ3), ΕΠΙΦΑΝ.(Μ2), ΜΗΚΟΣ (Μ), ΤΕΜΑΧΙΑ	ΤΙΜΗ ΜΟΝΑΔΑΣ Ευρώ/τ.μ.	ΑΞΙΑ (Ευρώ)	ΕΙΔΟΣ (3)	ΤΕΜΑΧΙΑ	ΤΙΜΗ ΜΟΝΑΔΑΣ Ευρώ/τ.μ.	ΑΞΙΑ (Ευρώ)		
01010106259		ΣΟΥΛΕΪΜΑΝ	ΧΑΣΑΝ		ΚΑΛΧΑΣ	523	100.00	1374			ΣΙΤΑΡΙ	1374												
01010106260		ΟΜΕΡ	ΧΟΥΣΕΪΝ		ΚΑΛΧΑΣ		100.00	0			ΣΙΤΑΡΙ	0												
01010106261		ΣΟΥΛΕΪΜΑΝ	ΧΟΥΣΕΪΝ		ΚΑΛΧΑΣ		100.00	0			ΣΙΤΑΡΙ	0												
01010106262		ΣΟΥΛΕΪΜΑΝ	ΣΑΛΙ		ΚΑΛΧΑΣ	1091	100.00	2543			ΣΙΤΑΡΙ	2543												
01010106263		ΜΑΤΖΙΡΧΟΥΣΕΪΝ	ΜΑΤΖΙΤΕ		ΚΑΛΧΑΣ	7	100.00	309			ΒΑΜΒΑΚΙ	309							ΔΕΝΔΡΟ (Γ)	1				
01010106266		ΜΟΥΣΤΑΦΑ ΑΜΕΤ ΑΛΗ	ΝΑΦΙΕ	ΑΛΗ	ΚΑΛΧΑΣ	1371	100.00	3877			ΣΙΤΑΡΙ	3877												(Α.Π. ΔΗΛΩΣΗΣ 15)
01010106269		ΦΑΪΚ	ΜΕΜΕΤ		ΣΤΥΛΑΡΙΟ	667	100.00	1392			ΣΙΤΑΡΙ	1392												
01010106270		ΜΕΜΕΝΤΑΛΗ	ΣΑΪΜ		ΚΑΛΧΑΣ	910	100.00	2348			ΣΙΤΑΡΙ	2348							ΔΕΝΔΡΟ (Γ)	1				
01010106272		ΑΧΜΕΤ	ΚΙΑΜΙΛ		ΚΑΛΧΑΣ		100.00	73			ΣΙΤΑΡΙ	73												
01010106273		ΜΟΥΣΤΑΦΑ	ΣΑΜΠΡΙ		ΚΑΛΧΑΣ	554	100.00	1439			ΣΙΤΑΡΙ	1439												
01010106274		ΧΟΥΣΕΪΝ	ΧΟΥΣΕΪΝ		ΚΑΛΧΑΣ	451	100.00	1165			ΣΙΤΑΡΙ	1165												
01010106275		ΣΑΚΙΡ	ΧΑΛΗΛ		ΚΑΛΧΑΣ	1276	100.00	3318			ΣΙΤΑΡΙ	3318												
01010106279		ΡΕΤΖΕΠ	ΦΑΣΛΙ		ΚΑΛΧΑΣ	493	100.00	1272			ΣΙΤΑΡΙ	1272												
01010106280		ΧΑΤΖΗ ΜΟΥΣΤΑΦΑ	ΡΙΝΤΜΑΝ		ΚΑΛΧΑΣ	69	100.00	589			ΣΙΤΑΡΙ	589												

(1) ΧΕΡΣΟ, ΔΑΣΟΣ, ΕΙΔΟΣ ΚΑΛΛΙΕΡΓΕΙΑΣ (ΠΡΟΒΛΕΨΗ) (2) ΚΤΙΣΜΑΤΑ, ΦΡΕΑΤΙΑ, ΠΕΡΙΦΡΑΞΕΙΣ κλπ (3) ΜΙΚΡΑ Α, ΜΕΣΑΙΑ Β, ΜΕΓΑΛΑ Γ

“ICGB” AD

ΕΚΠΟΝΗΣΗ ΟΡΙΣΤΙΚΗΣ ΜΕΛΕΤΗΣ (FEED)
& ΜΕΛΕΤΗΣ ΠΕΡΙΒΑΛΛΟΝΤΙΚΩΝ ΕΠΙΠΤΩΣΕΩΝ
ΓΙΑ ΤΟΝ ΑΓΩΓΟ Φ.Α. ΔΙΑΣΥΝΔΕΣΗΣ
ΕΛΛΑΔΑΣ – ΒΟΥΛΓΑΡΙΑΣ (IGB PROJECT)



ΚΤΗΜΑΤΟΛΟΓΙΚΟΣ ΠΙΝΑΚΑΣ ΖΩΝΗΣ ΑΠΟΖΗΜΙΩΣΗΣ (ΔΟΥΛΕΙΑΣ) - ΑΡΙΘΜΗΤΙΚΟΣ

ΚΩΔΙΚΟΣ	ΑΡΙΘΜΟΣ ΤΕΜΑΧΙΟΥ ΔΙΑΝΟΜΗΣ	ΦΕΡΟΜΕΝΟΙ ΙΔΙΟΚΤΗΤΕΣ: ΕΠΩΝΥΜΟ	ΟΝΟΜΑ	ΠΑΤΡΩΝΥΜΟ ή ΟΝΟΜΑ ΣΥΖΥΓΟΥ	ΤΟΠΟΣ ΔΙΑΜΟΝΗΣ (ΠΟΛΗ - ΧΩΡΙΟ)	ΖΩΝΗ 10Μ (5+5)	ΑΠΟΖΗΜΙΟΥΜΕΝΗ ΕΚΤΑΣΗ ΔΟΥΛΕΙΑΣ (Α): ΠΟΣΟΣΤΟ ΣΥΝ/ΣΙΑΣ %	ΖΩΝΗ ΔΟΥΛΕΙΑΣ(Α) Μ2	ΤΙΜΗ ΜΟΝΑΔΑΣ Ευρώ/Μ2	ΑΞΙΑ (Ευρώ)	ΕΠΙΚΕΙΜΕΝΑ ΖΩΝΗΣ ΔΟΥΛΕΙΑΣ (Α) – ΚΑΛΛΙΕΡΓΕΙΑ: ΕΙΔΟΣ (1)	ΕΠΙΦΑΝΕΙΑ Μ2	ΤΙΜΗ ΜΟΝΑΔΑΣ Ευρώ/τ.μ.	ΑΞΙΑ (Ευρώ)	ΚΑΤΑΣΚΕΥΕΣ (2)	ΟΓΚΟΣ (Μ3), ΕΠΙΦΑΝ.(Μ2), ΜΗΚΟΣ (Μ), ΤΕΜΑΧΙΑ	ΤΙΜΗ ΜΟΝΑΔΑΣ Ευρώ/τ.μ.	ΑΞΙΑ (Ευρώ)	ΔΕΝΔΡΑ ΚΑΙ ΦΥΤΑ: ΕΙΔΟΣ (3)	ΤΕΜΑΧΙΑ	ΤΙΜΗ ΜΟΝΑΔΑΣ Ευρώ/τ.μ.	ΑΞΙΑ (Ευρώ)	ΣΥΝΟΛΙΚΗ ΑΠΟΖΗΜΙΩΣΗ (Ευρώ)	ΠΑΡΑΤΗΡΗΣΕΙΣ
01010106281		ΣΟΥΛΕΪΜΑΝ	ΧΟΥΣΕΪΝ		ΚΑΛΧΑΣ	751	100.00	1543			ΣΙΤΑΡΙ	1543												
01010106284		ΣΕΦΚΕΤ	ΜΟΥΣΤΑΦΑ	ΟΣΜΑΝ	ΚΑΛΧΑΣ	666	100.00	1163			ΣΙΤΑΡΙ	1163												(Α.Π. ΔΗΛΩΣΗΣ 29)
01010106285		ΣΕΦΚΕΤ	ΕΜΒΕΡ	ΟΣΜΑΝ	ΚΑΛΧΑΣ		100.00	776			ΚΑΠΝΑ	776												(Α.Π. ΔΗΛΩΣΗΣ 26)
01010106287		ΧΑΤΙΠ ΧΑΛΙΜΠΡΑΜ	ΑΛΗ		ΚΑΛΧΑΣ	228	100.00	413			ΣΙΤΑΡΙ	413												
01010106288		ΣΕΦΚΕΤ	ΕΜΒΕΡ	ΟΣΜΑΝ	ΚΑΛΧΑΣ	303	100.00	587			ΣΙΤΑΡΙ	587												(Α.Π. ΔΗΛΩΣΗΣ 27)
01010106289		ΜΟΥΣΤΑΦΑ	ΣΑΛΙ		ΚΑΛΧΑΣ	178	100.00	300			ΣΙΤΑΡΙ	300												
01010106290		ΧΟΥΣΕΪΝ	ΑΛΗ		ΚΑΛΧΑΣ	72	100.00	389			ΣΙΤΑΡΙ	389												
01010106292		ΧΟΥΣΕΪΝ	ΑΛΗ		ΚΑΛΧΑΣ		100.00	456			ΣΙΤΑΡΙ	456												
01010106293		ΣΑΛΗ ΜΟΥΣΤΑΦΑ	ΣΑΜΠΡΗ	ΜΟΥΣΤΑΦΑ	ΚΑΛΧΑΣ	553	100.00	1061			ΚΑΠΝΑ	1061												(Α.Π. ΔΗΛΩΣΗΣ 16)
01010106294		ΜΟΥΣΤΑΦΑ	ΣΑΛΗ	ΧΟΥΣΕΪΝ	ΚΑΛΧΑΣ	366	100.00	867			ΣΙΤΑΡΙ	867												(Α.Π. ΔΗΛΩΣΗΣ 22)
01010106296		ΙΣΜΑΗΛ	ΑΜΕΤ		ΚΑΛΧΑΣ	697	100.00	1806			ΣΙΤΑΡΙ	1806												
01010106299		ΣΑΪΜ	ΑΛΗ		ΚΑΛΧΑΣ	464	100.00	1203			ΣΙΤΑΡΙ	1203												
01010106300		ΤΕΦΙΚ	ΧΑΣΑΝ		ΚΑΛΧΑΣ	530	100.00	1387			ΒΑΜΒΑΚΙ	1387												
01010106303		ΤΕΦΙΚ	ΧΟΥΣΕΪΝ		ΚΟΜΟΤΗΝΗ	730	100.00	1604			ΣΙΤΑΡΙ	1604												

(1) ΧΕΡΣΟ, ΔΑΣΟΣ, ΕΙΔΟΣ ΚΑΛΛΙΕΡΓΕΙΑΣ (ΠΡΟΒΛΕΨΗ) (2) ΚΤΙΣΜΑΤΑ, ΦΡΕΑΤΙΑ, ΠΕΡΙΦΡΑΞΕΙΣ κλπ (3) ΜΙΚΡΑ Α, ΜΕΣΑΙΑ Β, ΜΕΓΑΛΑ Γ

“ICGB” AD

ΕΚΠΟΝΗΣΗ ΟΡΙΣΤΙΚΗΣ ΜΕΛΕΤΗΣ (FEED)
& ΜΕΛΕΤΗΣ ΠΕΡΙΒΑΛΛΟΝΤΙΚΩΝ ΕΠΙΠΤΩΣΕΩΝ
ΓΙΑ ΤΟΝ ΑΓΩΓΟ Φ.Α. ΔΙΑΣΥΝΔΕΣΗΣ
ΕΛΛΑΔΑΣ – ΒΟΥΛΓΑΡΙΑΣ (IGB PROJECT)

Consortium PENSPEN C&M

ΚΤΗΜΑΤΟΛΟΓΙΚΟΣ ΠΙΝΑΚΑΣ ΖΩΝΗΣ ΑΠΟΖΗΜΙΩΣΗΣ (ΔΟΥΛΕΙΑΣ) - ΑΡΙΘΜΗΤΙΚΟΣ

ΚΩΔΙΚΟΣ	ΑΡΙΘΜΟΣ ΤΕΜΑΧΙΟΥ ΔΙΑΝΟΜΗΣ	ΦΕΡΟΜΕΝΟΙ ΙΔΙΟΚΤΗΤΕΣ				ΖΩΝΗ 10Μ (5+5)	ΑΠΟΖΗΜΙΟΥΜΕΝΗ ΕΚΤΑΣΗ ΔΟΥΛΕΙΑΣ (Α)				ΕΠΙΚΕΙΜΕΝΑ ΖΩΝΗΣ ΔΟΥΛΕΙΑΣ (Α)												ΣΥΝΟΛΙΚΗ ΑΠΟΖΗΜΙΩΣΗ (Ευρώ)	ΠΑΡΑΤΗΡΗΣΕΙΣ
											ΚΑΛΛΙΕΡΓΕΙΑ								ΔΕΝΔΡΑ ΚΑΙ ΦΥΤΑ					
		ΕΠΩΝΥΜΟ	ΟΝΟΜΑ	ΠΑΤΡΩΝΥΜΟ ή ΟΝΟΜΑ ΣΥΖΥΓΟΥ	ΤΟΠΟΣ ΔΙΑΜΟΝΗΣ (ΠΟΛΗ - ΧΩΡΙΟ)		ΠΟΣΟΣΤΟ ΣΥΝ/ΣΙΑΣ %	ΖΩΝΗ ΔΟΥΛΕΙΑΣ(Α) Μ2	ΤΙΜΗ ΜΟΝΑΔΑΣ Ευρώ/Μ2	ΑΞΙΑ (Ευρώ)	ΕΙΔΟΣ (1)	ΕΠΙΦΑΝΕΙΑ Μ2	ΤΙΜΗ ΜΟΝΑΔΑΣ Ευρώ/τ.μ.	ΑΞΙΑ (Ευρώ)	ΚΑΤΑΣΚΕΥΕΣ (2)	ΟΓΚΟΣ (Μ3), ΕΠΙΦΑΝ.(Μ2), ΜΗΚΟΣ (Μ), ΤΕΜΑΧΙΑ	ΤΙΜΗ ΜΟΝΑΔΑΣ Ευρώ/τ.μ.	ΑΞΙΑ (Ευρώ)	ΕΙΔΟΣ (3)	ΤΕΜΑΧΙΑ	ΤΙΜΗ ΜΟΝΑΔΑΣ Ευρώ/τ.μ.	ΑΞΙΑ (Ευρώ)		
01010106304		ΧΑΛΙΜΠΡΑΜ	ΣΑΔΙΚ		ΚΑΛΧΑΣ		100.00	22			ΚΑΠΝΑ	22												
01010106305		ΧΑΛΙΜΠΡΑΜ	ΧΑΛΙΤ		ΚΑΛΧΑΣ	270	100.00	924			ΒΑΜΒΑΚΙ	924												
01010106306		ΣΑΪΜ	ΧΑΛΙΤ		ΚΟΜΟΤΗΝΗ	65	100.00	188			ΣΙΤΑΡΙ	188												
01010106307		ΡΕΤΖΕΠ	ΜΟΥΣΤΑΦΑ		ΚΑΛΧΑΣ	519	100.00	1336			ΚΑΠΝΑ	1336												
01010106309		ΣΑΔΙΚ	ΜΕΜΕΤ		ΚΑΛΧΑΣ	631	100.00	1751			ΣΙΤΑΡΙ	1751												
01010106311		ΣΑΪΜ	ΑΛΗ		ΚΑΛΧΑΣ	621	100.00	1509			ΣΙΤΑΡΙ	1509												
01010106313		ΜΟΛΛΑ	ΕΜΙΝΕ	ΧΑΣΑΝ	ΔΥΜΗ	233	100.00	614			ΣΙΤΑΡΙ	614												(Α.Π. ΔΗΛΩΣΗΣ 18)
01010106314		ΧΑΣΑΝ ΟΓΛΟΥ	ΧΟΥΣΕΪΝ	ΧΑΣΑΝ	ΚΑΛΧΑΣ	297	100.00	754			ΣΙΤΑΡΙ	754												(Α.Π. ΔΗΛΩΣΗΣ 20)
01010106316		ΤΕΦΙΚ	ΧΑΣΑΝ		ΚΑΛΧΑΣ	216	100.00	639			ΣΙΤΑΡΙ	639												
01010106317		ΤΕΦΙΚ	ΧΑΣΑΝ		ΚΑΛΧΑΣ	258	100.00	616			ΣΙΤΑΡΙ	616												
01010106318		ΣΑΛΙ	ΑΛΗ			12	100.00	172			ΑΓΡΟΣ	172												
01010106319		ΣΑΪΜ	ΑΛΗ		ΚΑΛΧΑΣ	407	100.00	1067			ΑΓΡΟΣ	1067												
01010106320		ΙΣΜΑΗΛ	ΑΜΕΤ		ΚΑΛΧΑΣ	738	100.00	1695			ΣΙΤΑΡΙ	1695							ΔΕΝΔΡΟ (Γ)	1				
01010106321		ΟΣΜΑΝ	ΙΜΠΡΑΗΜ		ΚΑΛΧΑΣ	45	100.00	353			ΣΙΤΑΡΙ	242												
											ΔΑΣΩΔΗΣ (ΑΝΑΔΑΣΩΤΕΟ)	21												ΑΝΑΔΑΣΩΤΕΟ ΚΑΤ' ΕΦΑΡΜΟΓΗ ΤΟΥ ΑΡΘΡΟΥ 117 ΤΟΥ ΣΥΝΤΑΓΜΑΤΟΣ ΤΗΣ ΧΩΡΑΣ, ΤΟΥ ΑΡΘΡΟΥ

(1) ΧΕΡΣΟ, ΔΑΣΟΣ, ΕΙΔΟΣ ΚΑΛΛΙΕΡΓΕΙΑΣ (ΠΡΟΒΛΕΨΗ) (2) ΚΤΙΣΜΑΤΑ, ΦΡΕΑΤΙΑ, ΠΕΡΙΦΡΑΞΕΙΣ κλπ (3) ΜΙΚΡΑ Α, ΜΕΣΑΙΑ Β, ΜΕΓΑΛΑ Γ

“ICGB” AD

ΕΚΠΟΝΗΣΗ ΟΡΙΣΤΙΚΗΣ ΜΕΛΕΤΗΣ (FEED)
& ΜΕΛΕΤΗΣ ΠΕΡΙΒΑΛΛΟΝΤΙΚΩΝ ΕΠΙΠΤΩΣΕΩΝ
ΓΙΑ ΤΟΝ ΑΓΩΓΟ Φ.Α. ΔΙΑΣΥΝΔΕΣΗΣ
ΕΛΛΑΔΑΣ – ΒΟΥΛΓΑΡΙΑΣ (IGB PROJECT)

Consortium PENSPEN C&M

ΚΤΗΜΑΤΟΛΟΓΙΚΟΣ ΠΙΝΑΚΑΣ ΖΩΝΗΣ ΑΠΟΖΗΜΙΩΣΗΣ (ΔΟΥΛΕΙΑΣ) - ΑΡΙΘΜΗΤΙΚΟΣ

ΚΩΔΙΚΟΣ	ΑΡΙΘΜΟΣ ΤΕΜΑΧΙΟΥ ΔΙΑΝΟΜΗΣ	ΦΕΡΟΜΕΝΟΙ ΙΔΙΟΚΤΗΤΕΣ: ΕΠΩΝΥΜΟ	ΟΝΟΜΑ	ΠΑΤΡΩΝΥΜΟ ή ΟΝΟΜΑ ΣΥΖΥΓΟΥ	ΤΟΠΟΣ ΔΙΑΜΟΝΗΣ (ΠΟΛΗ - ΧΩΡΙΟ)	ΖΩΝΗ 10Μ (5+5)	ΑΠΟΖΗΜΙΟΥΜΕΝΗ ΕΚΤΑΣΗ ΔΟΥΛΕΙΑΣ (Α): ΠΟΣΟΣΤΟ ΣΥΝ/ΣΙΑΣ %	ΖΩΝΗ ΔΟΥΛΕΙΑΣ(Α) Μ2	ΤΙΜΗ ΜΟΝΑΔΑΣ Ευρώ/Μ2	ΑΞΙΑ (Ευρώ)	ΕΠΙΚΕΙΜΕΝΑ ΖΩΝΗΣ ΔΟΥΛΕΙΑΣ (Α) — ΚΑΛΛΙΕΡΓΕΙΑ: ΕΙΔΟΣ (1)	ΕΠΙΦΑΝΕΙΑ Μ2	ΤΙΜΗ ΜΟΝΑΔΑΣ Ευρώ/τ.μ.	ΑΞΙΑ (Ευρώ)	ΚΑΤΑΣΚΕΥΕΣ (2)	ΟΓΚΟΣ (Μ3), ΕΠΙΦΑΝ.(Μ2), ΜΗΚΟΣ (Μ), ΤΕΜΑΧΙΑ	ΤΙΜΗ ΜΟΝΑΔΑΣ Ευρώ/τ.μ.	ΑΞΙΑ (Ευρώ)	ΔΕΝΔΡΑ ΚΑΙ ΦΥΤΑ: ΕΙΔΟΣ (3)	ΤΕΜΑΧΙΑ	ΤΙΜΗ ΜΟΝΑΔΑΣ Ευρώ/τ.μ.	ΑΞΙΑ (Ευρώ)	ΣΥΝΟΛΙΚΗ ΑΠΟΖΗΜΙΩΣΗ (Ευρώ)	ΠΑΡΑΤΗΡΗΣΕΙΣ
																								38 ΤΟΥ Ν.998/79
01010106322		ΣΕΛΙΜ	ΤΣΑΟΥΖ		ΚΑΛΧΑΣ	258	100.00	459			ΣΙΤΑΡΙ - ΔΑΣΩΔΗΣ (ΑΝΑΔΑΣΩΤΕΟ)	459												ΑΝΑΔΑΣΩΤΕΟ ΚΑΤ' ΕΦΑΡΜΟΓΗ ΤΟΥ ΑΡΘΡΟΥ 117 ΤΟΥ ΣΥΝΤΑΓΜΑΤΟΣ ΤΗΣ ΧΩΡΑΣ, ΤΟΥ ΑΡΘΡΟΥ 38 ΤΟΥ Ν.998/79
01010106323		ΣΑΚΙΡ	ΧΑΛΙΛ		ΚΑΛΧΑΣ	748	100.00	1378			ΣΙΤΑΡΙ	806												
											ΔΑΣΩΔΗΣ (ΑΝΑΔΑΣΩΤΕΟ)	572												ΑΝΑΔΑΣΩΤΕΟ ΚΑΤ' ΕΦΑΡΜΟΓΗ ΤΟΥ ΑΡΘΡΟΥ 117 ΤΟΥ ΣΥΝΤΑΓΜΑΤΟΣ ΤΗΣ ΧΩΡΑΣ, ΤΟΥ ΑΡΘΡΟΥ 38 ΤΟΥ Ν.998/80
01010106325		ΧΟΥΜΕΤ	ΣΑΛΙ		ΚΑΛΧΑΣ	839	100.00	2164			ΒΑΜΒΑΚΙ	2164												
01010106347		ΧΟΥΣΕΪΝ	ΜΕΜΕΤ		ΤΥΧΗΡΟ	450	100.00	729			ΑΓΡΟΣ	95												
											ΔΑΣΩΔΗΣ (ΑΝΑΔΑΣΩΤΕΟ)	634												ΑΝΑΔΑΣΩΤΕΟ ΚΑΤ' ΕΦΑΡΜΟΓΗ ΤΟΥ ΑΡΘΡΟΥ 117 ΤΟΥ ΣΥΝΤΑΓΜΑΤΟΣ ΤΗΣ ΧΩΡΑΣ, ΤΟΥ ΑΡΘΡΟΥ 38 ΤΟΥ Ν.998/79
01010106350		ΟΣΜΑΝ	ΟΣΜΑΝ		ΤΥΧΗΡΟ	1462	100.00	2832			ΣΙΤΑΡΙ	1300												
											ΔΑΣΩΔΗΣ (ΑΝΑΔΑΣΩΤΕΟ)	1517												ΑΝΑΔΑΣΩΤΕΟ ΚΑΤ' ΕΦΑΡΜΟΓΗ ΤΟΥ ΑΡΘΡΟΥ 117 ΤΟΥ ΣΥΝΤΑΓΜΑΤΟΣ ΤΗΣ ΧΩΡΑΣ, ΤΟΥ ΑΡΘΡΟΥ 38 ΤΟΥ Ν.998/79
01010106351		ΣΙΑΚΙΡ ΟΣΜΑΝ	ΑΪΝΤΕΝ		ΤΥΧΗΡΟ	542	100.00	1410			ΤΡΙΦΥΛΛΙ	1410												
01010106352		ΡΟΥΣΤΕΜ	ΑΜΕΤ		ΤΥΧΗΡΟ	600	100.00	1551			ΣΙΤΑΡΙ	1551												
01010106354		ΑΛΗ	ΜΕΜΕΤ	ΧΑΣΑΝ	ΤΥΧΗΡΟ	653	100.00	1709			ΚΑΠΝΑ	1709												
01010106355		ΓΙΑΚΟΥΜΠ	ΙΛΧΑΝ		ΤΥΧΗΡΟ	372	100.00	967			ΚΑΠΝΑ	967												
01010106357		ΓΙΟΝΟΥΖ	ΜΕΧΜΕΤ		ΤΥΧΗΡΟ	493	100.00	1256			ΣΙΤΑΡΙ	1256												
01010106359		ΟΣΜΑΝ	ΜΟΥΣΤΑΦΑ		ΚΑΛΧΑΣ	176	100.00	352			ΣΙΤΑΡΙ	352												
01010106361		ΑΛΗ	ΣΑΛΙ	ΜΕΜΕΤ	ΤΥΧΗΡΟ	1231	100.00	3543			ΣΙΤΑΡΙ	3543												

(1) ΧΕΡΣΟ, ΔΑΣΟΣ, ΕΙΔΟΣ ΚΑΛΛΙΕΡΓΕΙΑΣ (ΠΡΟΒΛΕΨΗ) (2) ΚΤΙΣΜΑΤΑ, ΦΡΕΑΤΙΑ, ΠΕΡΙΦΡΑΞΕΙΣ κλπ (3) ΜΙΚΡΑ Α, ΜΕΣΑΙΑ Β, ΜΕΓΑΛΑ Γ

"ICGB" AD

ΕΚΠΟΝΗΣΗ ΟΡΙΣΤΙΚΗΣ ΜΕΛΕΤΗΣ (FEED)
& ΜΕΛΕΤΗΣ ΠΕΡΙΒΑΛΛΟΝΤΙΚΩΝ ΕΠΙΠΤΩΣΕΩΝ
ΓΙΑ ΤΟΝ ΑΓΩΓΟ Φ.Α. ΔΙΑΣΥΝΔΕΣΗΣ
ΕΛΛΑΔΑΣ – ΒΟΥΛΓΑΡΙΑΣ (IGB PROJECT)

Consortium PENSPEN C&M

ΚΤΗΜΑΤΟΛΟΓΙΚΟΣ ΠΙΝΑΚΑΣ ΖΩΝΗΣ ΑΠΟΖΗΜΙΩΣΗΣ (ΔΟΥΛΕΙΑΣ) - ΑΡΙΘΜΗΤΙΚΟΣ

ΚΩΔΙΚΟΣ	ΑΡΙΘΜΟΣ ΤΕΜΑΧΙΟΥ ΔΙΑΝΟΜΗΣ	ΦΕΡΟΜΕΝΟΙ ΙΔΙΟΚΤΗΤΕΣ: ΕΠΩΝΥΜΟ	ΟΝΟΜΑ	ΠΑΤΡΩΝΥΜΟ ή ΟΝΟΜΑ ΣΥΖΥΓΟΥ	ΤΟΠΟΣ ΔΙΑΜΟΝΗΣ (ΠΟΛΗ - ΧΩΡΙΟ)	ΖΩΝΗ 10Μ (5+5)	ΑΠΟΖΗΜΙΟΥΜΕΝΗ ΕΚΤΑΣΗ ΔΟΥΛΕΙΑΣ (Α): ΠΟΣΟΣΤΟ ΣΥΝ/ΣΙΑΣ %	ΖΩΝΗ ΔΟΥΛΕΙΑΣ(Α) Μ2	ΤΙΜΗ ΜΟΝΑΔΑΣ Ευρώ/Μ2	ΑΞΙΑ (Ευρώ)	ΕΠΙΚΕΙΜΕΝΑ ΖΩΝΗΣ ΔΟΥΛΕΙΑΣ (Α) – ΚΑΛΛΙΕΡΓΕΙΑ: ΕΙΔΟΣ (1)	ΕΠΙΦΑΝΕΙΑ Μ2	ΤΙΜΗ ΜΟΝΑΔΑΣ Ευρώ/τ.μ.	ΑΞΙΑ (Ευρώ)	ΚΑΤΑΣΚΕΥΕΣ (2)	ΟΓΚΟΣ (Μ3), ΕΠΙΦΑΝ.(Μ2), ΜΗΚΟΣ (Μ), ΤΕΜΑΧΙΑ	ΤΙΜΗ ΜΟΝΑΔΑΣ Ευρώ/τ.μ.	ΑΞΙΑ (Ευρώ)	ΔΕΝΔΡΑ ΚΑΙ ΦΥΤΑ: ΕΙΔΟΣ (3)	ΤΕΜΑΧΙΑ	ΤΙΜΗ ΜΟΝΑΔΑΣ Ευρώ/τ.μ.	ΑΞΙΑ (Ευρώ)	ΣΥΝΟΛΙΚΗ ΑΠΟΖΗΜΙΩΣΗ (Ευρώ)	ΠΑΡΑΤΗΡΗΣΕΙΣ
01010106362		ΑΛΗ	ΑΛΗ	ΜΕΜΕΤ	ΤΥΧΗΡΟ	512	100.00	1009			ΣΙΤΑΡΙ	1009												
01010106365		ΙΣΜΑΗΛ	ΑΛΗ		ΤΥΧΗΡΟ	522	100.00	832			ΣΙΤΑΡΙ - ΔΑΣΩΔΗΣ (ΑΝΑΔΑΣΩΤΕΟ	832												ΑΝΑΔΑΣΩΤΕΟ ΚΑΤ' ΕΦΑΡΜΟΓΗ ΤΟΥ ΑΡΘΡΟΥ 117 ΤΟΥ ΣΥΝΤΑΓΜΑΤΟΣ ΤΗΣ ΧΩΡΑΣ, ΤΟΥ ΑΡΘΡΟΥ 38 ΤΟΥ Ν.998/79
01010107337		ΓΙΟΝΟΥΖ	ΜΕΜΕΤ		ΤΥΧΗΡΟ	422	100.00	867			ΣΙΤΑΡΙ	867												
01010107338		ΓΙΟΥΣΟΥΦ	ΜΕΜΕΤ		ΤΥΧΗΡΟ	428	100.00	1128			ΚΑΠΝΑ	1128												
01010107339		ΣΑΛΙ	ΜΟΥΖΑΦΕΡ		ΤΥΧΗΡΟ	1607	100.00	4108			ΣΙΤΑΡΙ	4108												
01010107341		ΧΟΥΣΕΪΝ	ΣΑΛΙ		ΤΥΧΗΡΟ	1080	100.00	2891			ΣΙΤΑΡΙ	2891												
01010107342		ΣΟΥΛΕΪΜΑΝ	ΧΑΣΑΝ		ΚΑΛΧΑΣ	524	100.00	1359			ΣΙΤΑΡΙ	1359												
01010107343		ΧΟΥΣΕΪΝ	ΣΑΛΙ		ΤΥΧΗΡΟ		100.00	0			ΣΙΤΑΡΙ	0												
01010107344		ΑΧΜΕΤ	ΜΕΜΕΤ		ΤΥΧΗΡΟ	874	100.00	1684			ΕΛΑΙΩΝΑΣ - ΑΜΥΓΔΑΛΕΩΝΑΣ	1684							ΕΛΙΕΣ (Β)	7				
01010107346		ΧΟΥΣΕΪΝ	ΜΕΜΕΤ		ΤΥΧΗΡΟ	94	100.00	160			ΑΓΡΟΣ	160												
01010108200		ΡΕΤΖΕΠ	ΤΖΕΛΙΜ		ΚΗΚΙΔΙΟ	274	100.00	731			ΣΙΤΑΡΙ	731												
01010108201		ΠΕΤΡΑΚΟΠΟΥΛΟΥ	ΕΛΕΝΗ		ΚΟΜΟΤΗΝΗ	36	100.00	153			ΣΙΤΑΡΙ	153												
01010108203		ΧΑΦΟΥΖ	ΧΑΣΑΝ		ΚΑΛΧΑΣ	628	100.00	1645			ΤΡΙΦΥΛΛΙ	1645												
01010108204		ΝΑΣΙΦ ΑΧΜΕΤ	ΧΑΣΑΝ		ΚΑΛΧΑΣ		100.00	7			ΒΑΜΒΑΚΙ	7												

(1) ΧΕΡΣΟ, ΔΑΣΟΣ, ΕΙΔΟΣ ΚΑΛΛΙΕΡΓΕΙΑΣ (ΠΡΟΒΛΕΨΗ) (2) ΚΤΙΣΜΑΤΑ, ΦΡΕΑΤΙΑ, ΠΕΡΙΦΡΑΞΕΙΣ κλπ (3) ΜΙΚΡΑ Α, ΜΕΣΑΙΑ Β, ΜΕΓΑΛΑ Γ



ΚΤΗΜΑΤΟΛΟΓΙΚΟΣ ΠΙΝΑΚΑΣ ΖΩΝΗΣ ΑΠΟΖΗΜΙΩΣΗΣ (ΔΟΥΛΕΙΑΣ) - ΑΡΙΘΜΗΤΙΚΟΣ

ΚΩΔΙΚΟΣ	ΑΡΙΘΜΟΣ ΤΕΜΑΧΙΟΥ ΔΙΑΝΟΜΗΣ	ΦΕΡΟΜΕΝΟΙ ΙΔΙΟΚΤΗΤΕΣ: ΕΠΩΝΥΜΟ	ΟΝΟΜΑ	ΠΑΤΡΩΝΥΜΟ ή ΟΝΟΜΑ ΣΥΖΥΓΟΥ	ΤΟΠΟΣ ΔΙΑΜΟΝΗΣ (ΠΟΛΗ - ΧΩΡΙΟ)	ΖΩΝΗ 10Μ (5+5)	ΑΠΟΖΗΜΙΟΥΜΕΝΗ ΕΚΤΑΣΗ ΔΟΥΛΕΙΑΣ (Α): ΠΟΣΟΣΤΟ ΣΥΝ/ΣΙΑΣ %	ΖΩΝΗ ΔΟΥΛΕΙΑΣ(Α) Μ2	ΤΙΜΗ ΜΟΝΑΔΑΣ Ευρώ/Μ2	ΑΞΙΑ (Ευρώ)	ΕΠΙΚΕΙΜΕΝΑ ΖΩΝΗΣ ΔΟΥΛΕΙΑΣ (Α) – ΚΑΛΛΙΕΡΓΕΙΑ: ΕΙΔΟΣ (1)	ΕΠΙΦΑΝΕΙΑ Μ2	ΤΙΜΗ ΜΟΝΑΔΑΣ Ευρώ/τ.μ.	ΑΞΙΑ (Ευρώ)	ΚΑΤΑΣΚΕΥΕΣ (2)	ΟΓΚΟΣ (Μ3), ΕΠΙΦΑΝ.(Μ2), ΜΗΚΟΣ (Μ), ΤΕΜΑΧΙΑ	ΤΙΜΗ ΜΟΝΑΔΑΣ Ευρώ/τ.μ.	ΑΞΙΑ (Ευρώ)	ΔΕΝΔΡΑ ΚΑΙ ΦΥΤΑ: ΕΙΔΟΣ (3)	ΤΕΜΑΧΙΑ	ΤΙΜΗ ΜΟΝΑΔΑΣ Ευρώ/τ.μ.	ΑΞΙΑ (Ευρώ)	ΣΥΝΟΛΙΚΗ ΑΠΟΖΗΜΙΩΣΗ (Ευρώ)	ΠΑΡΑΤΗΡΗΣΕΙΣ
01010110368		ΣΑΝΤΟΥΛΑ	ΜΕΜΕΤ		ΤΥΧΗΡΟ	16	100.00	40			ΒΑΜΒΑΚΙ - ΔΑΣΩΔΗΣ (ΑΝΑΔΑΣΩΤΕΟ)	40												ΑΝΑΔΑΣΩΤΕΟ ΚΑΤ' ΕΦΑΡΜΟΓΗ ΤΟΥ ΑΡΘΡΟΥ 117 ΤΟΥ ΣΥΝΤΑΓΜΑΤΟΣ ΤΗΣ ΧΩΡΑΣ, ΤΟΥ ΑΡΘΡΟΥ 38 ΤΟΥ Ν.998/79
01010110369		ΜΟΛΛΑ	ΑΜΕΤ		ΤΥΧΗΡΟ	349	100.00	540			ΣΙΤΑΡΙ	10												
											ΔΑΣΩΔΗΣ (ΑΝΑΔΑΣΩΤΕΟ)	530												ΑΝΑΔΑΣΩΤΕΟ ΚΑΤ' ΕΦΑΡΜΟΓΗ ΤΟΥ ΑΡΘΡΟΥ 117 ΤΟΥ ΣΥΝΤΑΓΜΑΤΟΣ ΤΗΣ ΧΩΡΑΣ, ΤΟΥ ΑΡΘΡΟΥ 38 ΤΟΥ Ν.998/79
01010110376	528	ΚΙΣΣΕ	ΒΑΣΙΛΙΚΗ	ΠΕΤΡΟΣ	ΠΑΝΔΡΟΣΟΣ	331	100.00	580			ΑΓΡΟΣ	580												ΟΡΙΣΤΙΚΗ ΔΙΑΝΟΜΗ ΑΓΡ. ΠΑΝΔΡΟΣΟΥ 1930
01010110379	495	ΧΙΟΝΑΣ	ΚΩΝΣΤΑΝΤΙΝΟΣ	ΔΗΜΗΤΡΙΟΣ	ΠΑΝΔΡΟΣΟΣ	362	100.00	494			ΣΙΤΑΡΙ	494												ΟΡΙΣΤΙΚΗ ΔΙΑΝΟΜΗ ΑΓΡ. ΠΑΝΔΡΟΣΟΥ 1930
01010110381	484	ΠΑΠΑΔΟΠΟΥΛΟΣ	ΘΕΟΦΑΝΗΣ	ΝΙΚΟΛΑΟΣ	ΠΑΝΔΡΟΣΟΣ	1064	100.00	2631			ΣΙΤΑΡΙ	2631												ΟΡΙΣΤΙΚΗ ΔΙΑΝΟΜΗ ΑΓΡ. ΠΑΝΔΡΟΣΟΥ 1930
01010110384	458	ΚΕΡΜΑΝΙΔΗΣ	ΝΙΚΟΛΑΟΣ	ΔΗΜΗΤΡΙΟΣ	ΠΑΝΔΡΟΣΟΣ	629	100.00	1315			ΣΙΤΑΡΙ ΒΑΜΒΑΚΙ	1315												ΟΡΙΣΤΙΚΗ ΔΙΑΝΟΜΗ ΑΓΡ. ΠΑΝΔΡΟΣΟΥ 1930
01010110386	457	ΚΕΡΜΑΝΙΔΗΣ	ΝΙΚΟΛΑΟΣ	ΔΗΜΗΤΡΙΟΣ	ΠΑΝΔΡΟΣΟΣ	715	100.00	1868			ΣΙΤΑΡΙ	1868												ΟΡΙΣΤΙΚΗ ΔΙΑΝΟΜΗ ΑΓΡ. ΠΑΝΔΡΟΣΟΥ 1930
01010110387	449	ΧΙΟΝΑΣ	ΚΩΝΣΤΑΝΤΙΝΟΣ	ΔΗΜΗΤΡΙΟΣ	ΠΑΝΔΡΟΣΟΣ	835	100.00	1578			ΑΓΡΟΣ	1578												ΟΡΙΣΤΙΚΗ ΔΙΑΝΟΜΗ ΑΓΡ. ΠΑΝΔΡΟΣΟΥ 1930
01010110388	451	ΑΠΟΣΤΟΛΙΔΗΣ	ΑΠΟΣΤΟΛΟΣ	ΑΘΑΝΑΣΙΟΣ	ΠΑΝΔΡΟΣΟΣ	559	100.00	2060			ΑΓΡΟΣ	2060												ΟΡΙΣΤΙΚΗ ΔΙΑΝΟΜΗ ΑΓΡ. ΠΑΝΔΡΟΣΟΥ 1930
01010110389	450	ΓΙΑΝΝΑΚΑΚΗΣ	ΕΥΑΓΓΕΛΟΣ	ΑΘΑΝΑΣΙΟΣ	ΠΑΝΔΡΟΣΟΣ	195	100.00	522			ΑΓΡΟΣ	522												ΟΡΙΣΤΙΚΗ ΔΙΑΝΟΜΗ ΑΓΡ. ΠΑΝΔΡΟΣΟΥ 1930
01010110391	371	ΑΔΑΜΟΠΟΥΛΟΣ	ΙΩΑΝΝΗΣ	ΣΑΒΒΑΣ	ΠΑΝΔΡΟΣΟΣ	674	100.00	1733			ΣΙΤΑΡΙ	1733												ΟΡΙΣΤΙΚΗ ΔΙΑΝΟΜΗ ΑΓΡ. ΠΑΝΔΡΟΣΟΥ 1930
01010110392	370	ΓΚΕΜΙΤΣΗΣ	ΚΩΝΣΤΑΝΤΙΝΟΣ	ΓΕΩΡΓΙΟΣ	ΠΑΝΔΡΟΣΟΣ	566	100.00	1414			ΑΓΡΟΣ	1414												ΟΡΙΣΤΙΚΗ ΔΙΑΝΟΜΗ ΑΓΡ. ΠΑΝΔΡΟΣΟΥ 1930
01010110394	366	ΠΑΠΑΔΟΠΟΥΛΟΣ	ΔΗΜΗΤΡΙΟΣ	ΝΙΚΟΛΑΟΣ	ΠΑΝΔΡΟΣΟΣ	819	100.00	1846			ΤΡΙΦΥΛΛΙ	1846												ΟΡΙΣΤΙΚΗ ΔΙΑΝΟΜΗ ΑΓΡ. ΠΑΝΔΡΟΣΟΥ 1930

(1) ΧΕΡΣΟ, ΔΑΣΟΣ, ΕΙΔΟΣ ΚΑΛΛΙΕΡΓΕΙΑΣ (ΠΡΟΒΛΕΨΗ) (2) ΚΤΙΣΜΑΤΑ, ΦΡΕΑΤΙΑ, ΠΕΡΙΦΡΑΞΕΙΣ κλπ (3) ΜΙΚΡΑ Α, ΜΕΣΑΙΑ Β, ΜΕΓΑΛΑ Γ

ΚΤΗΜΑΤΟΛΟΓΙΚΟΣ ΠΙΝΑΚΑΣ ΖΩΝΗΣ ΑΠΟΖΗΜΙΩΣΗΣ (ΔΟΥΛΕΙΑΣ) - ΑΡΙΘΜΗΤΙΚΟΣ

ΚΩΔΙΚΟΣ	ΑΡΙΘΜΟΣ ΤΕΜΑΧΙΟΥ ΔΙΑΝΟΜΗΣ	ΦΕΡΟΜΕΝΟΙ ΙΔΙΟΚΤΗΤΕΣ				ΖΩΝΗ 10Μ (5+5)	ΑΠΟΖΗΜΙΟΥΜΕΝΗ ΕΚΤΑΣΗ ΔΟΥΛΕΙΑΣ (Α)				ΕΠΙΚΕΙΜΕΝΑ ΖΩΝΗΣ ΔΟΥΛΕΙΑΣ (Α)													ΣΥΝΟΛΙΚΗ ΑΠΟΖΗΜΙΩΣΗ (Ευρώ)	ΠΑΡΑΤΗΡΗΣΕΙΣ
											ΚΑΛΛΙΕΡΓΕΙΑ								ΔΕΝΔΡΑ ΚΑΙ ΦΥΤΑ					
		ΕΠΩΝΥΜΟ	ΟΝΟΜΑ	ΠΑΤΡΩΝΥΜΟ ή ΟΝΟΜΑ ΣΥΖΥΓΟΥ	ΤΟΠΟΣ ΔΙΑΜΟΝΗΣ (ΠΟΛΗ - ΧΩΡΙΟ)		ΠΟΣΟΣΤΟ ΣΥΝ/ΣΙΑΣ %	ΖΩΝΗ ΔΟΥΛΕΙΑΣ(Α) Μ2	ΤΙΜΗ ΜΟΝΑΔΑΣ Ευρώ/Μ2	ΑΞΙΑ (Ευρώ)	ΕΙΔΟΣ (1)	ΕΠΙΦΑΝΕΙΑ Μ2	ΤΙΜΗ ΜΟΝΑΔΑΣ Ευρώ/τ.μ.	ΑΞΙΑ (Ευρώ)	ΚΑΤΑΣΚΕΥΕΣ (2)	ΟΓΚΟΣ (Μ3), ΕΠΙΦΑΝ.(Μ2), ΜΗΚΟΣ (Μ), ΤΕΜΑΧΙΑ	ΤΙΜΗ ΜΟΝΑΔΑΣ Ευρώ/τ.μ.	ΑΞΙΑ (Ευρώ)	ΕΙΔΟΣ (3)	ΤΕΜΑΧΙΑ	ΤΙΜΗ ΜΟΝΑΔΑΣ Ευρώ/τ.μ.	ΑΞΙΑ (Ευρώ)		
01010110395	365	ΠΑΚΑΛΗΣ	ΣΤΟΓΙΑΝΝΗΣ	ΘΕΟΔΩΡΟΣ	ΠΑΝΔΡΟΣΟΣ	923	100.00	2298			ΣΙΤΑΡΙ	2298												ΟΡΙΣΤΙΚΗ ΔΙΑΝΟΜΗ ΑΓΡ. ΠΑΝΔΡΟΣΟΥ 1930
01010110396	349	ΒΟΥΤΣΑΣ	ΣΥΡΜΑΤΕΝΙΟΣ	ΓΕΩΡΓΙΟΣ	ΠΑΝΔΡΟΣΟΣ	721	100.00	1690			ΣΙΤΑΡΙ	1690												ΟΡΙΣΤΙΚΗ ΔΙΑΝΟΜΗ ΑΓΡ. ΠΑΝΔΡΟΣΟΥ 1930
01010110397	348	ΜΑΥΡΙΔΗΣ	ΣΥΜΕΩΝ	ΙΩΑΝΝΗΣ	ΠΑΝΔΡΟΣΟΣ	569	100.00	1478			ΑΓΡΟΣ	1478			ΣΥΡΜΑΤΟΠΛΕΓΜΑ	56 Μ								ΟΡΙΣΤΙΚΗ ΔΙΑΝΟΜΗ ΑΓΡ. ΠΑΝΔΡΟΣΟΥ 1930
01010110398	347	ΔΕΡΜΑΝΛΗΣ	ΧΡΗΣΤΟΣ	ΓΕΩΡΓΙΟΣ	ΠΑΝΔΡΟΣΟΣ	1069	100.00	2550			ΑΓΡΟΣ	2550							ΔΕΝΔΡΟ (Γ)	1				ΟΡΙΣΤΙΚΗ ΔΙΑΝΟΜΗ ΑΓΡ. ΠΑΝΔΡΟΣΟΥ 1930
01010110400	346	ΠΑΪΤΑΡΗΣ	ΝΙΚΟΛΑΟΣ	ΑΝΕΣΤΗΣ	ΠΑΝΔΡΟΣΟΣ	1128	100.00	2218			ΑΓΡΟΣ	2218			ΣΥΡΜΑΤΟΠΛΕΓΜΑ	16 Μ								ΟΡΙΣΤΙΚΗ ΔΙΑΝΟΜΗ ΑΓΡ. ΠΑΝΔΡΟΣΟΥ 1930
01010110405	257	ΣΤΕΦΑΝΟΥ	ΚΩΝΣΤΑΝΤΙΝΟΣ	ΧΡΙΣΤΟΔΟΥΛΟΣ	ΠΑΝΔΡΟΣΟΣ	587	100.00	1460			ΣΙΤΑΡΙ	1460												ΟΡΙΣΤΙΚΗ ΔΙΑΝΟΜΗ ΑΓΡ. ΠΑΝΔΡΟΣΟΥ 1930
01010110407	180	ΜΥΛΩΝΑΣ	ΣΩΤΗΡΙΟΣ	ΑΓΓΕΛΟΣ	ΠΑΝΔΡΟΣΟΣ	153	100.00	277			ΧΕΡΣΟ	277												ΟΡΙΣΤΙΚΗ ΔΙΑΝΟΜΗ ΑΓΡ. ΠΑΝΔΡΟΣΟΥ (ΑΜΠΕΛΩΝΕΣ) 1930
01010110408	179	ΓΚΟΥΤΕΛΑΣ	ΝΙΚΟΛΑΟΣ	ΙΩΑΝΝΗΣ	ΠΑΝΔΡΟΣΟΣ	337	100.00	540			ΧΕΡΣΟ	540												ΟΡΙΣΤΙΚΗ ΔΙΑΝΟΜΗ ΑΓΡ. ΠΑΝΔΡΟΣΟΥ (ΑΜΠΕΛΩΝΕΣ) 1930
01010110409	178	ΜΑΡΙΝΗΣ	ΣΤΑΜΑΤΗΣ	ΣΤΕΦΑΝΟΣ	ΠΑΝΔΡΟΣΟΣ	216	100.00	260			ΧΕΡΣΟ	260							ΔΕΝΔΡΟ (Γ)	1				ΟΡΙΣΤΙΚΗ ΔΙΑΝΟΜΗ ΑΓΡ. ΠΑΝΔΡΟΣΟΥ (ΑΜΠΕΛΩΝΕΣ) 1930
01010110411	177	ΑΔΑΜΟΠΟΥΛΟΣ	ΑΔΑΜ	ΣΑΒΒΑΣ	ΠΑΝΔΡΟΣΟΣ	50	100.00	82			ΧΕΡΣΟ	82												ΟΡΙΣΤΙΚΗ ΔΙΑΝΟΜΗ ΑΓΡ. ΠΑΝΔΡΟΣΟΥ (ΑΜΠΕΛΩΝΕΣ) 1930
01010110412	176	ΧΙΟΝΑΣ	ΔΗΜΗΤΡΙΟΣ	ΓΕΩΡΓΙΟΣ	ΠΑΝΔΡΟΣΟΣ		100.00	5			ΧΕΡΣΟ	5												ΟΡΙΣΤΙΚΗ ΔΙΑΝΟΜΗ ΑΓΡ. ΠΑΝΔΡΟΣΟΥ (ΑΜΠΕΛΩΝΕΣ) 1930
01010110414	170	ΤΡΙΧΑ	ΑΝΑΣΤΑΣΙΑ	ΣΑΒΒΑΣ	ΠΑΝΔΡΟΣΟΣ	256	100.00	423			ΧΕΡΣΟ	423												ΟΡΙΣΤΙΚΗ ΔΙΑΝΟΜΗ ΑΓΡ. ΠΑΝΔΡΟΣΟΥ (ΑΜΠΕΛΩΝΕΣ) 1930
01010110415	169	ΜΠΑΡΜΠΑΚΗΣ	ΝΙΚΟΛΑΟΣ	ΑΘΑΝΑΣΙΟΣ	ΠΑΝΔΡΟΣΟΣ	203	100.00	325			ΧΕΡΣΟ	325												ΟΡΙΣΤΙΚΗ ΔΙΑΝΟΜΗ ΑΓΡ. ΠΑΝΔΡΟΣΟΥ (ΑΜΠΕΛΩΝΕΣ) 1930
01010110416	168	ΚΟΤΣΑΠΑΝΑΓΙΩΤΗΣ	ΓΕΩΡΓΙΟΣ	ΑΛΕΞΑΝΔΡΟΣ	ΠΑΝΔΡΟΣΟΣ	227	100.00	355			ΧΕΡΣΟ	355							ΔΕΝΔΡΟ (Γ)	1				ΟΡΙΣΤΙΚΗ ΔΙΑΝΟΜΗ ΑΓΡ. ΠΑΝΔΡΟΣΟΥ (ΑΜΠΕΛΩΝΕΣ) 1930

(1) ΧΕΡΣΟ, ΔΑΣΟΣ, ΕΙΔΟΣ ΚΑΛΛΙΕΡΓΕΙΑΣ (ΠΡΟΒΛΕΨΗ) (2) ΚΤΙΣΜΑΤΑ, ΦΡΕΑΤΙΑ, ΠΕΡΙΦΡΑΞΕΙΣ κλπ (3) ΜΙΚΡΑ Α, ΜΕΣΑΙΑ Β, ΜΕΓΑΛΑ Γ

“ICGB” AD

ΕΚΠΟΝΗΣΗ ΟΡΙΣΤΙΚΗΣ ΜΕΛΕΤΗΣ (FEED)
& ΜΕΛΕΤΗΣ ΠΕΡΙΒΑΛΛΟΝΤΙΚΩΝ ΕΠΙΠΤΩΣΕΩΝ
ΓΙΑ ΤΟΝ ΑΓΩΓΟ Φ.Α. ΔΙΑΣΥΝΔΕΣΗΣ
ΕΛΛΑΔΑΣ – ΒΟΥΛΓΑΡΙΑΣ (IGB PROJECT)



ΚΤΗΜΑΤΟΛΟΓΙΚΟΣ ΠΙΝΑΚΑΣ ΖΩΝΗΣ ΑΠΟΖΗΜΙΩΣΗΣ (ΔΟΥΛΕΙΑΣ) - ΑΡΙΘΜΗΤΙΚΟΣ

ΚΩΔΙΚΟΣ	ΑΡΙΘΜΟΣ ΤΕΜΑΧΙΟΥ ΔΙΑΝΟΜΗΣ	ΦΕΡΟΜΕΝΟΙ ΙΔΙΟΚΤΗΤΕΣ: ΕΠΩΝΥΜΟ	ΟΝΟΜΑ	ΠΑΤΡΩΝΥΜΟ ή ΟΝΟΜΑ ΣΥΖΥΓΟΥ	ΤΟΠΟΣ ΔΙΑΜΟΝΗΣ (ΠΟΛΗ - ΧΩΡΙΟ)	ΖΩΝΗ 10Μ (5+5)	ΑΠΟΖΗΜΙΟΥΜΕΝΗ ΕΚΤΑΣΗ ΔΟΥΛΕΙΑΣ (Α): ΠΟΣΟΣΤΟ ΣΥΝ/ΣΙΑΣ %	ΖΩΝΗ ΔΟΥΛΕΙΑΣ(Α) Μ2	ΤΙΜΗ ΜΟΝΑΔΑΣ Ευρώ/Μ2	ΑΞΙΑ (Ευρώ)	ΕΠΙΚΕΙΜΕΝΑ ΖΩΝΗΣ ΔΟΥΛΕΙΑΣ (Α) — ΚΑΛΛΙΕΡΓΕΙΑ: ΕΙΔΟΣ (1)	ΕΠΙΦΑΝΕΙΑ Μ2	ΤΙΜΗ ΜΟΝΑΔΑΣ Ευρώ/τ.μ.	ΑΞΙΑ (Ευρώ)	ΚΑΤΑΣΚΕΥΕΣ (2)	ΟΓΚΟΣ (Μ3), ΕΠΙΦΑΝ.(Μ2), ΜΗΚΟΣ (Μ), ΤΕΜΑΧΙΑ	ΤΙΜΗ ΜΟΝΑΔΑΣ Ευρώ/τ.μ.	ΑΞΙΑ (Ευρώ)	ΔΕΝΔΡΑ ΚΑΙ ΦΥΤΑ: ΕΙΔΟΣ (3)	ΤΕΜΑΧΙΑ	ΤΙΜΗ ΜΟΝΑΔΑΣ Ευρώ/τ.μ.	ΑΞΙΑ (Ευρώ)	ΣΥΝΟΛΙΚΗ ΑΠΟΖΗΜΙΩΣΗ (Ευρώ)	ΠΑΡΑΤΗΡΗΣΕΙΣ
01010110417	173	ΔΕΜΕΡΤΖΑΚΗΣ	ΓΕΩΡΓΙΟΣ	ΔΗΜΗΤΡΙΟΣ	ΠΑΝΔΡΟΣΟΣ	5	100.00	16			ΧΕΡΣΟ	16												ΟΡΙΣΤΙΚΗ ΔΙΑΝΟΜΗ ΑΓΡ. ΠΑΝΔΡΟΣΟΥ (ΑΜΠΕΛΩΝΕΣ) 1930
01010110419	172	ΠΑΠΑΔΟΠΟΥΛΟΣ	ΠΑΝΑΓΙΩΤΗΣ	ΗΛΙΑΣ	ΠΑΝΔΡΟΣΟΣ	22	100.00	41			ΧΕΡΣΟ	41												ΟΡΙΣΤΙΚΗ ΔΙΑΝΟΜΗ ΑΓΡ. ΠΑΝΔΡΟΣΟΥ (ΑΜΠΕΛΩΝΕΣ) 1930
01010110420	167	ΚΑΜΠΟΥΡΗΣ	ΣΤΕΦΑΝΟΣ	ΓΕΩΡΓΙΟΣ	ΠΑΝΔΡΟΣΟΣ	214	100.00	337			ΧΕΡΣΟ	337							ΔΕΝΔΡΟ (Γ)	1				ΟΡΙΣΤΙΚΗ ΔΙΑΝΟΜΗ ΑΓΡ. ΠΑΝΔΡΟΣΟΥ (ΑΜΠΕΛΩΝΕΣ) 1930
01010110421	166	ΚΕΡΜΑΝΙΔΗΣ	ΝΙΚΟΛΑΟΣ	ΔΗΜΗΤΡΙΟΣ	ΠΑΝΔΡΟΣΟΣ	233	100.00	373			ΧΕΡΣΟ	373							ΔΕΝΔΡΟ (Γ)	1				ΟΡΙΣΤΙΚΗ ΔΙΑΝΟΜΗ ΑΓΡ. ΠΑΝΔΡΟΣΟΥ (ΑΜΠΕΛΩΝΕΣ) 1930
01010110423	164	ΑΡΒΑΝΙΤΗΣ	ΧΡΗΣΤΟΣ	ΚΩΝΣΤΑΝΤΙΝΟΣ	ΠΑΝΔΡΟΣΟΣ	228	100.00	365			ΧΕΡΣΟ	365												ΟΡΙΣΤΙΚΗ ΔΙΑΝΟΜΗ ΑΓΡ. ΠΑΝΔΡΟΣΟΥ (ΑΜΠΕΛΩΝΕΣ) 1930
01010110426	162	ΑΡΒΑΝΙΤΗΣ	ΚΩΝΣΤΑΝΤΙΝΟΣ	ΧΡΙΣΤΟΔΟΥΛΟΣ	ΠΑΝΔΡΟΣΟΣ	318	100.00	371			ΧΕΡΣΟ	371												ΟΡΙΣΤΙΚΗ ΔΙΑΝΟΜΗ ΑΓΡ. ΠΑΝΔΡΟΣΟΥ (ΑΜΠΕΛΩΝΕΣ) 1930
01010110427	161	ΜΠΑΡΜΠΟΥΝΗΣ	ΑΡΙΣΤΕΙΔΗΣ	ΔΗΜΗΤΡΙΟΣ	ΠΑΝΔΡΟΣΟΣ	59	100.00	217			ΧΕΡΣΟ	217												ΟΡΙΣΤΙΚΗ ΔΙΑΝΟΜΗ ΑΓΡ. ΠΑΝΔΡΟΣΟΥ (ΑΜΠΕΛΩΝΕΣ) 1930
01010110428	160	ΓΚΟΥΤΕΛΑΣ	ΑΡΧΟΝΤΗΣ	ΝΙΚΟΛΑΟΣ	ΠΑΝΔΡΟΣΟΣ	242	100.00	398			ΧΕΡΣΟ	398							ΔΕΝΔΡΟ (Γ)	2				ΟΡΙΣΤΙΚΗ ΔΙΑΝΟΜΗ ΑΓΡ. ΠΑΝΔΡΟΣΟΥ (ΑΜΠΕΛΩΝΕΣ) 1930
01010110429	159	ΒΑΪΡΑΜΗΣ	ΝΙΚΟΛΑΟΣ	ΙΩΑΝΝΗΣ	ΠΑΝΔΡΟΣΟΣ	22	100.00	40			ΧΕΡΣΟ	40												ΟΡΙΣΤΙΚΗ ΔΙΑΝΟΜΗ ΑΓΡ. ΠΑΝΔΡΟΣΟΥ (ΑΜΠΕΛΩΝΕΣ) 1930
01010110432	158	ΜΠΑΞΕΒΑΝΗΣ	ΑΘΑΝΑΣΙΟΣ	ΓΕΩΡΓΙΟΣ	ΠΑΝΔΡΟΣΟΣ	220	100.00	353			ΧΕΡΣΟ	353												ΟΡΙΣΤΙΚΗ ΔΙΑΝΟΜΗ ΑΓΡ. ΠΑΝΔΡΟΣΟΥ (ΑΜΠΕΛΩΝΕΣ) 1930
01010110433	155	ΑΣΛΑΝΙΔΗΣ	ΓΕΩΡΓΙΟΣ	ΘΕΟΔΩΡΟΣ	ΠΑΝΔΡΟΣΟΣ	196	100.00	314			ΧΕΡΣΟ	314							ΠΕΥΚΑ (Γ)	2				ΟΡΙΣΤΙΚΗ ΔΙΑΝΟΜΗ ΑΓΡ. ΠΑΝΔΡΟΣΟΥ (ΑΜΠΕΛΩΝΕΣ) 1930
01010110434	156	ΜΠΑΛΕΙΔΗΣ	ΙΩΑΝΝΗΣ	ΚΩΝΣΤΑΝΤΙΝΟΣ	ΠΑΝΔΡΟΣΟΣ	85	100.00	107			ΧΕΡΣΟ	107												ΟΡΙΣΤΙΚΗ ΔΙΑΝΟΜΗ ΑΓΡ. ΠΑΝΔΡΟΣΟΥ (ΑΜΠΕΛΩΝΕΣ) 1930
01010110435	154	ΒΑΪΡΑΜΗΣ	ΙΩΑΝΝΗΣ	ΚΩΝΣΤΑΝΤΙΝΟΣ	ΠΑΝΔΡΟΣΟΣ	163	100.00	338			ΧΕΡΣΟ	338												ΟΡΙΣΤΙΚΗ ΔΙΑΝΟΜΗ ΑΓΡ. ΠΑΝΔΡΟΣΟΥ (ΑΜΠΕΛΩΝΕΣ) 1930
01010110436	153	ΠΑΠΑΔΟΠΟΥΛΟΣ	ΒΑΣΙΛΕΙΟΣ	ΝΙΚΟΛΑΟΣ	ΠΑΝΔΡΟΣΟΣ	354	100.00	607			ΧΕΡΣΟ	607												ΟΡΙΣΤΙΚΗ ΔΙΑΝΟΜΗ ΑΓΡ. ΠΑΝΔΡΟΣΟΥ (ΑΜΠΕΛΩΝΕΣ) 1930

(1) ΧΕΡΣΟ, ΔΑΣΟΣ, ΕΙΔΟΣ ΚΑΛΛΙΕΡΓΕΙΑΣ (ΠΡΟΒΛΕΨΗ) (2) ΚΤΙΣΜΑΤΑ, ΦΡΕΑΤΙΑ, ΠΕΡΙΦΡΑΞΕΙΣ κλπ (3) ΜΙΚΡΑ Α, ΜΕΣΑΙΑ Β, ΜΕΓΑΛΑ Γ

ΚΤΗΜΑΤΟΛΟΓΙΚΟΣ ΠΙΝΑΚΑΣ ΖΩΝΗΣ ΑΠΟΖΗΜΙΩΣΗΣ (ΔΟΥΛΕΙΑΣ) - ΑΡΙΘΜΗΤΙΚΟΣ

ΚΩΔΙΚΟΣ	ΑΡΙΘΜΟΣ ΤΕΜΑΧΙΟΥ ΔΙΑΝΟΜΗΣ	ΦΕΡΟΜΕΝΟΙ ΙΔΙΟΚΤΗΤΕΣ					ΑΠΟΖΗΜΙΟΥΜΕΝΗ ΕΚΤΑΣΗ ΔΟΥΛΕΙΑΣ (Α)				ΕΠΙΚΕΙΜΕΝΑ ΖΩΝΗΣ ΔΟΥΛΕΙΑΣ (Α)												ΣΥΝΟΛΙΚΗ ΑΠΟΖΗΜΙΩΣΗ (Ευρώ)	ΠΑΡΑΤΗΡΗΣΕΙΣ
											ΚΑΛΛΙΕΡΓΕΙΑ								ΔΕΝΔΡΑ ΚΑΙ ΦΥΤΑ					
		ΕΠΩΝΥΜΟ	ΟΝΟΜΑ	ΠΑΤΡΩΝΥΜΟ ή ΟΝΟΜΑ ΣΥΖΥΓΟΥ	ΤΟΠΟΣ ΔΙΑΜΟΝΗΣ (ΠΟΛΗ - ΧΩΡΙΟ)	ΖΩΝΗ 10Μ (5+5)	ΠΟΣΟΣΤΟ ΣΥΝ/ΣΙΑΣ %	ΖΩΝΗ ΔΟΥΛΕΙΑΣ(Α) Μ2	ΤΙΜΗ ΜΟΝΑΔΑΣ Ευρώ/Μ2	ΑΞΙΑ (Ευρώ)	ΕΙΔΟΣ (1)	ΕΠΙΦΑΝΕΙΑ Μ2	ΤΙΜΗ ΜΟΝΑΔΑΣ Ευρώ/τ.μ.	ΑΞΙΑ (Ευρώ)	ΚΑΤΑΣΚΕΥΕΣ (2)	ΟΓΚΟΣ (Μ3), ΕΠΙΦΑΝ.(Μ2), ΜΗΚΟΣ (Μ), ΤΕΜΑΧΙΑ	ΤΙΜΗ ΜΟΝΑΔΑΣ Ευρώ/τ.μ.	ΑΞΙΑ (Ευρώ)	ΕΙΔΟΣ (3)	ΤΕΜΑΧΙΑ	ΤΙΜΗ ΜΟΝΑΔΑΣ Ευρώ/τ.μ.	ΑΞΙΑ (Ευρώ)		
01010110438	152	ΚΟΤΖΑΠΑΝΑΓΙΩΤΗΣ	ΒΑΣΙΛΕΙΟΣ	ΑΛΕΞΑΝΔΡΟΣ	ΠΑΝΔΡΟΣΟΣ	175	100.00	246			ΧΕΡΣΟ	246												ΟΡΙΣΤΙΚΗ ΔΙΑΝΟΜΗ ΑΓΡ. ΠΑΝΔΡΟΣΟΥ (ΑΜΠΕΛΩΝΕΣ) 1930
01010110439	151	ΜΗΝΑΛΟΓΛΟΥ	ΕΥΜΟΡΦΟΥΛΑ	ΑΝΑΣΤΑΣΙΟΣ	ΠΑΝΔΡΟΣΟΣ	344	100.00	538			ΧΕΡΣΟ	538							ΔΕΝΔΡΟ(Γ)	1				ΟΡΙΣΤΙΚΗ ΔΙΑΝΟΜΗ ΑΓΡ. ΠΑΝΔΡΟΣΟΥ (ΑΜΠΕΛΩΝΕΣ) 1930
01010110440	184	ΓΚΟΥΤΕΛΑΣ	ΓΕΩΡΓΙΟΣ	ΝΙΚΟΛΑΟΣ	ΠΑΝΔΡΟΣΟΣ	5	100.00	11			ΧΕΡΣΟ	11												ΟΡΙΣΤΙΚΗ ΔΙΑΝΟΜΗ ΑΓΡ. ΠΑΝΔΡΟΣΟΥ (ΑΜΠΕΛΩΝΕΣ) 1930
01010110442	150	ΚΑΡΑΓΚΙΟΖΗ	ΜΑΡΙΑ	ΓΕΩΡΓΙΟΣ	ΠΑΝΔΡΟΣΟΣ	63	100.00	171			ΧΕΡΣΟ	171												ΟΡΙΣΤΙΚΗ ΔΙΑΝΟΜΗ ΑΓΡ. ΠΑΝΔΡΟΣΟΥ (ΑΜΠΕΛΩΝΕΣ) 1930
01010110445	181	ΓΚΟΥΤΕΛΑΣ	ΙΩΑΝΝΗΣ	ΝΙΚΟΛΑΟΣ	ΠΑΝΔΡΟΣΟΣ	333	100.00	427			ΧΕΡΣΟ	427							ΠΕΥΚΑ (Γ)	1				ΟΡΙΣΤΙΚΗ ΔΙΑΝΟΜΗ ΑΓΡ. ΠΑΝΔΡΟΣΟΥ (ΑΜΠΕΛΩΝΕΣ) 1930
01010110448	143	ΤΡΙΧΑ	ΓΙΑΝΝΟΥΛΑ	ΑΔΑΜ	ΠΑΝΔΡΟΣΟΣ	723	100.00	1046			ΣΙΤΑΡΙ	1046												ΟΡΙΣΤΙΚΗ ΔΙΑΝΟΜΗ ΑΓΡ. ΠΑΝΔΡΟΣΟΥ 1930
01010110451	76	ΓΑΖΑΛΙΔΟΥ	ΤΑΡΣΗ	ΓΕΩΡΓΙΟΣ	ΠΑΝΔΡΟΣΟΣ	763	100.00	1767			ΑΓΡΟΣ	1767							ΔΕΝΔΡΟ(Γ)	1				ΟΡΙΣΤΙΚΗ ΔΙΑΝΟΜΗ ΑΓΡ. ΠΑΝΔΡΟΣΟΥ 1930
01010110452	77	ΣΤΕΦΑΝΟΥ	ΑΙΚΑΤΕΡΙΝΗ	ΧΡΙΣΤΟΔΟΥΛΟΣ	ΠΑΝΔΡΟΣΟΣ		100.00	0			ΣΙΤΑΡΙ	0												ΟΡΙΣΤΙΚΗ ΔΙΑΝΟΜΗ ΑΓΡ. ΠΑΝΔΡΟΣΟΥ 1930
01010110453	74	ΣΤΡΟΓΓΥΛΟΣ	ΔΗΜΟΣ	ΧΡΙΣΤΟΔΟΥΛΟΣ	ΠΑΝΔΡΟΣΟΣ	247	100.00	845			ΣΙΤΑΡΙ	845												ΟΡΙΣΤΙΚΗ ΔΙΑΝΟΜΗ ΑΓΡ. ΠΑΝΔΡΟΣΟΥ 1930
01010110454	75	ΓΚΟΥΛΟΥΝΑΣ	ΧΡΗΣΤΟΣ	ΔΗΜΗΤΡΙΟΣ	ΠΑΝΔΡΟΣΟΣ	491	100.00	1073			ΣΙΤΑΡΙ	1073												ΟΡΙΣΤΙΚΗ ΔΙΑΝΟΜΗ ΑΓΡ. ΠΑΝΔΡΟΣΟΥ 1930
01010110455	73	ΚΟΤΣΑΠΑΝΑΓΙΩΤΗΣ	ΓΕΩΡΓΙΟΣ	ΑΛΕΞΑΝΔΡΟΣ	ΠΑΝΔΡΟΣΟΣ	256	100.00	655			ΣΙΤΑΡΙ	655												ΟΡΙΣΤΙΚΗ ΔΙΑΝΟΜΗ ΑΓΡ. ΠΑΝΔΡΟΣΟΥ 1930
01010110458	81	ΧΙΟΝΑΣ	ΔΗΜΗΤΡΙΟΣ	ΓΕΩΡΓΙΟΣ	ΠΑΝΔΡΟΣΟΣ	846	100.00	2022			ΣΙΤΑΡΙ	2022												ΟΡΙΣΤΙΚΗ ΔΙΑΝΟΜΗ ΑΓΡ. ΠΑΝΔΡΟΣΟΥ 1930
01010110460	84	ΠΕΤΡΑΚΟΠΟΥΛΟΣ	ΧΡΗΣΤΑΚΗΣ	ΣΤΑΥΡΟΣ	ΠΑΝΔΡΟΣΟΣ		100.00	1			ΣΙΤΑΡΙ	1												ΟΡΙΣΤΙΚΗ ΔΙΑΝΟΜΗ ΑΓΡ. ΠΑΝΔΡΟΣΟΥ 1930
01010110461	80	ΡΟΥΜΠΗΣ	ΜΙΧΑΗΛ	ΔΗΜΗΤΡΙΟΣ	ΠΑΝΔΡΟΣΟΣ	402	100.00	1195			ΣΙΤΑΡΙ	1195												ΟΡΙΣΤΙΚΗ ΔΙΑΝΟΜΗ ΑΓΡ. ΠΑΝΔΡΟΣΟΥ 1930

(1) ΧΕΡΣΟ, ΔΑΣΟΣ, ΕΙΔΟΣ ΚΑΛΛΙΕΡΓΕΙΑΣ (ΠΡΟΒΛΕΨΗ) (2) ΚΤΙΣΜΑΤΑ, ΦΡΕΑΤΙΑ, ΠΕΡΙΦΡΑΞΕΙΣ κλπ (3) ΜΙΚΡΑ Α, ΜΕΣΑΙΑ Β, ΜΕΓΑΛΑ Γ



ΚΤΗΜΑΤΟΛΟΓΙΚΟΣ ΠΙΝΑΚΑΣ ΖΩΝΗΣ ΑΠΟΖΗΜΙΩΣΗΣ (ΔΟΥΛΕΙΑΣ) - ΑΡΙΘΜΗΤΙΚΟΣ

ΚΩΔΙΚΟΣ	ΑΡΙΘΜΟΣ ΤΕΜΑΧΙΟΥ ΔΙΑΝΟΜΗΣ	ΦΕΡΟΜΕΝΟΙ ΙΔΙΟΚΤΗΤΕΣ: ΕΠΩΝΥΜΟ	ΟΝΟΜΑ	ΠΑΤΡΩΝΥΜΟ ή ΟΝΟΜΑ ΣΥΖΥΓΟΥ	ΤΟΠΟΣ ΔΙΑΜΟΝΗΣ (ΠΟΛΗ - ΧΩΡΙΟ)	ΖΩΝΗ 10Μ (5+5)	ΑΠΟΖΗΜΙΟΥΜΕΝΗ ΕΚΤΑΣΗ ΔΟΥΛΕΙΑΣ (Α): ΠΟΣΟΣΤΟ ΣΥΝ/ΣΙΑΣ %	ΖΩΝΗ ΔΟΥΛΕΙΑΣ(Α) Μ2	ΤΙΜΗ ΜΟΝΑΔΑΣ Ευρώ/Μ2	ΑΞΙΑ (Ευρώ)	ΕΠΙΚΕΙΜΕΝΑ ΖΩΝΗΣ ΔΟΥΛΕΙΑΣ (Α) – ΚΑΛΛΙΕΡΓΕΙΑ: ΕΙΔΟΣ (1)	ΕΠΙΦΑΝΕΙΑ Μ2	ΤΙΜΗ ΜΟΝΑΔΑΣ Ευρώ/τ.μ.	ΑΞΙΑ (Ευρώ)	ΚΑΤΑΣΚΕΥΕΣ (2)	ΟΓΚΟΣ (Μ3), ΕΠΙΦΑΝ.(Μ2), ΜΗΚΟΣ (Μ), ΤΕΜΑΧΙΑ	ΤΙΜΗ ΜΟΝΑΔΑΣ Ευρώ/τ.μ.	ΑΞΙΑ (Ευρώ)	ΔΕΝΔΡΑ ΚΑΙ ΦΥΤΑ: ΕΙΔΟΣ (3)	ΤΕΜΑΧΙΑ	ΤΙΜΗ ΜΟΝΑΔΑΣ Ευρώ/τ.μ.	ΑΞΙΑ (Ευρώ)	ΣΥΝΟΛΙΚΗ ΑΠΟΖΗΜΙΩΣΗ (Ευρώ)	ΠΑΡΑΤΗΡΗΣΕΙΣ
01010110462	83	ΠΑΠΑΔΟΠΟΥΛΟΣ	ΠΑΝΑΓΙΩΤΗΣ	ΗΛΙΑΣ	ΠΑΝΔΡΟΣΟΣ	451	100.00	1015			ΣΙΤΑΡΙ	1015												ΟΡΙΣΤΙΚΗ ΔΙΑΝΟΜΗ ΑΓΡ. ΠΑΝΔΡΟΣΟΥ 1930
01010110463	79	ΚΕΡΜΑΝΙΔΗΣ	ΝΙΚΟΛΑΟΣ	ΔΗΜΗΤΡΙΟΣ	ΠΑΝΔΡΟΣΟΣ	16	100.00	232			ΑΓΡΟΣ	232												ΟΡΙΣΤΙΚΗ ΔΙΑΝΟΜΗ ΑΓΡ. ΠΑΝΔΡΟΣΟΥ 1930
01010110464	82	ΚΑΜΠΟΥΡΗΣ	ΣΤΕΦΑΝΟΣ	ΓΕΩΡΓΙΟΣ	ΠΑΝΔΡΟΣΟΣ	692	100.00	1592			ΑΓΡΟΣ	1592												ΟΡΙΣΤΙΚΗ ΔΙΑΝΟΜΗ ΑΓΡ. ΠΑΝΔΡΟΣΟΥ 1930
01010110467	34	ΠΑΚΑΛΗΣ	ΣΤΟΓΙΑΝΝΗΣ	ΘΕΟΔΩΡΟΣ	ΠΑΝΔΡΟΣΟΣ	832	100.00	2054			ΣΙΤΑΡΙ	2054												ΟΡΙΣΤΙΚΗ ΔΙΑΝΟΜΗ ΑΓΡ. ΠΑΝΔΡΟΣΟΥ 1930
01010110468	33	ΠΑΠΑΔΟΠΟΥΛΟΣ	ΓΕΩΡΓΙΟΣ	ΕΥΣΤΡΑΤΙΟΣ	ΠΑΝΔΡΟΣΟΣ	308	100.00	798			ΣΙΤΑΡΙ	798												ΟΡΙΣΤΙΚΗ ΔΙΑΝΟΜΗ ΑΓΡ. ΠΑΝΔΡΟΣΟΥ 1930
01010110469	32	ΠΑΠΑΔΟΠΟΥΛΟΣ	ΓΕΩΡΓΙΟΣ	ΕΥΣΤΡΑΤΙΟΣ	ΠΑΝΔΡΟΣΟΣ	355	100.00	900			ΣΙΤΑΡΙ	900												ΟΡΙΣΤΙΚΗ ΔΙΑΝΟΜΗ ΑΓΡ. ΠΑΝΔΡΟΣΟΥ 1930
01010110473	26	ΜΗΝΑΛΟΓΛΟΥ	ΕΥΜΟΡΦΟΥΛΑ	ΑΝΑΣΤΑΣΙΟΣ	ΠΑΝΔΡΟΣΟΣ	873	100.00	2063			ΣΙΤΑΡΙ	2063												ΟΡΙΣΤΙΚΗ ΔΙΑΝΟΜΗ ΑΓΡ. ΠΑΝΔΡΟΣΟΥ 1930
01010110474	25	ΠΑΝΤΑΖΗ	ΔΟΜΝΑ	ΓΕΩΡΓΙΟΣ	ΠΑΝΔΡΟΣΟΣ	331	100.00	577			ΑΓΡΟΣ	577												ΟΡΙΣΤΙΚΗ ΔΙΑΝΟΜΗ ΑΓΡ. ΠΑΝΔΡΟΣΟΥ 1930
01010110475	24	ΚΑΡΑΓΚΙΟΖΗ	ΜΑΡΙΑ	ΓΕΩΡΓΙΟΣ	ΠΑΝΔΡΟΣΟΣ	267	100.00	712			ΑΓΡΟΣ	712												ΟΡΙΣΤΙΚΗ ΔΙΑΝΟΜΗ ΑΓΡ. ΠΑΝΔΡΟΣΟΥ 1930
01010110476	23	ΔΕΜΕΡΤΖΑΚΗΣ	ΓΕΩΡΓΙΟΣ	ΔΗΜΗΤΡΙΟΣ	ΠΑΝΔΡΟΣΟΣ	257	100.00	443			ΑΓΡΟΣ	443												ΟΡΙΣΤΙΚΗ ΔΙΑΝΟΜΗ ΑΓΡ. ΠΑΝΔΡΟΣΟΥ 1930
01010110477	332	ΜΥΛΩΝΑΣ	ΣΩΤΗΡΙΟΣ	ΑΓΓΕΛΟΣ	ΠΑΝΔΡΟΣΟΣ	70	100.00	174			ΑΓΡΟΣ	174												ΟΡΙΣΤΙΚΗ ΔΙΑΝΟΜΗ ΑΓΡ. ΠΑΝΔΡΟΣΟΥ 1930
01010110478	331	ΠΑΠΑΔΟΠΟΥΛΟΣ	ΧΑΡΑΛΑΜΠΟΣ	ΜΑΡΚΟΣ	ΠΑΝΔΡΟΣΟΣ	537	100.00	1253			ΑΓΡΟΣ	1253												ΟΡΙΣΤΙΚΗ ΔΙΑΝΟΜΗ ΑΓΡ. ΠΑΝΔΡΟΣΟΥ 1930
01010110479	330	ΚΙΟΡΟΓΛΟΥ	ΚΩΝΣΤΑΝΤΙΝΟΣ	ΑΘΑΝΑΣΙΟΣ	ΠΑΝΔΡΟΣΟΣ	292	100.00	786			ΑΓΡΟΣ	786												ΟΡΙΣΤΙΚΗ ΔΙΑΝΟΜΗ ΑΓΡ. ΠΑΝΔΡΟΣΟΥ 1930
01010110480	13	ΜΗΝΑΛΟΓΛΟΥ	ΕΥΜΟΡΦΟΥΛΑ	ΑΝΑΣΤΑΣΙΟΣ	ΠΑΝΔΡΟΣΟΣ	388	100.00	485			ΑΓΡΟΣ	485			ΣΥΡΜΑΤΟΠΛΕΓΜΑ ΕΡΕΙΠΙΟ	78 Μ 37 Μ2								ΟΡΙΣΤΙΚΗ ΔΙΑΝΟΜΗ ΑΓΡ. ΠΑΝΔΡΟΣΟΥ 1930

(1) ΧΕΡΣΟ, ΔΑΣΟΣ, ΕΙΔΟΣ ΚΑΛΛΙΕΡΓΕΙΑΣ (ΠΡΟΒΛΕΨΗ) (2) ΚΤΙΣΜΑΤΑ, ΦΡΕΑΤΙΑ, ΠΕΡΙΦΡΑΞΕΙΣ κλπ (3) ΜΙΚΡΑ Α, ΜΕΣΑΙΑ Β, ΜΕΓΑΛΑ Γ

"ICGB" AD

ΕΚΠΟΝΗΣΗ ΟΡΙΣΤΙΚΗΣ ΜΕΛΕΤΗΣ (FEED)
& ΜΕΛΕΤΗΣ ΠΕΡΙΒΑΛΛΟΝΤΙΚΩΝ ΕΠΙΠΤΩΣΕΩΝ
ΓΙΑ ΤΟΝ ΑΓΩΓΟ Φ.Α. ΔΙΑΣΥΝΔΕΣΗΣ
ΕΛΛΑΔΑΣ – ΒΟΥΛΓΑΡΙΑΣ (IGB PROJECT)

Consortium PENSPEN C&M

ΚΤΗΜΑΤΟΛΟΓΙΚΟΣ ΠΙΝΑΚΑΣ ΖΩΝΗΣ ΑΠΟΖΗΜΙΩΣΗΣ (ΔΟΥΛΕΙΑΣ) - ΑΡΙΘΜΗΤΙΚΟΣ

ΚΩΔΙΚΟΣ	ΑΡΙΘΜΟΣ ΤΕΜΑΧΙΟΥ ΔΙΑΝΟΜΗΣ	ΦΕΡΟΜΕΝΟΙ ΙΔΙΟΚΤΗΤΕΣ					ΑΠΟΖΗΜΙΟΥΜΕΝΗ ΕΚΤΑΣΗ ΔΟΥΛΕΙΑΣ (Α)				ΕΠΙΚΕΙΜΕΝΑ ΖΩΝΗΣ ΔΟΥΛΕΙΑΣ (Α)												ΣΥΝΟΛΙΚΗ ΑΠΟΖΗΜΙΩΣΗ (Ευρώ)	ΠΑΡΑΤΗΡΗΣΕΙΣ
		ΕΠΩΝΥΜΟ	ΟΝΟΜΑ	ΠΑΤΡΩΝΥΜΟ ή ΟΝΟΜΑ ΣΥΖΥΓΟΥ	ΤΟΠΟΣ ΔΙΑΜΟΝΗΣ (ΠΟΛΗ - ΧΩΡΙΟ)	ΖΩΝΗ 10Μ (5+5)	ΠΟΣΟΣΤΟ ΣΥΝ/ΣΙΑΣ %	ΖΩΝΗ ΔΟΥΛΕΙΑΣ(Α) Μ2	ΤΙΜΗ ΜΟΝΑΔΑΣ Ευρώ/Μ2	ΑΞΙΑ (Ευρώ)	ΚΑΛΛΙΕΡΓΕΙΑ: ΕΙΔΟΣ (1)	ΚΑΛΛΙΕΡΓΕΙΑ: ΕΠΙΦΑΝΕΙΑ Μ2	ΚΑΛΛΙΕΡΓΕΙΑ: ΤΙΜΗ ΜΟΝΑΔΑΣ Ευρώ/τ.μ.	ΚΑΛΛΙΕΡΓΕΙΑ: ΑΞΙΑ (Ευρώ)	ΚΑΤΑΣΚΕΥΕΣ (2)	ΟΓΚΟΣ (Μ3), ΕΠΙΦΑΝ.(Μ2), ΜΗΚΟΣ (Μ), ΤΕΜΑΧΙΑ	ΤΙΜΗ ΜΟΝΑΔΑΣ Ευρώ/τ.μ.	ΑΞΙΑ (Ευρώ)	ΔΕΝΔΡΑ ΚΑΙ ΦΥΤΑ: ΕΙΔΟΣ (3)	ΔΕΝΔΡΑ ΚΑΙ ΦΥΤΑ: ΤΕΜΑΧΙΑ	ΔΕΝΔΡΑ ΚΑΙ ΦΥΤΑ: ΤΙΜΗ ΜΟΝΑΔΑΣ Ευρώ/τ.μ.	ΔΕΝΔΡΑ ΚΑΙ ΦΥΤΑ: ΑΞΙΑ (Ευρώ)		
01010110481	11	ΚΩΣΤΟΠΟΥΛΟΣ	ΔΙΑΜΑΝΤΗΣ	ΝΙΚΟΛΑΟΣ	ΠΑΝΔΡΟΣΟΣ	1845	100.00	4047			ΣΙΤΑΡΙ	4047												ΟΡΙΣΤΙΚΗ ΔΙΑΝΟΜΗ ΑΓΡ. ΠΑΝΔΡΟΣΟΥ 1930
01010110482	10	ΧΙΟΝΑΣ	ΚΩΝΣΤΑΝΤΙΝΟΣ	ΔΗΜΗΤΡΙΟΣ	ΠΑΝΔΡΟΣΟΣ	644	100.00	1731			ΑΓΡΟΣ	1731			ΣΥΡΜΑΤΟΠΛΕΓΜΑ	57 Μ								ΟΡΙΣΤΙΚΗ ΔΙΑΝΟΜΗ ΑΓΡ. ΠΑΝΔΡΟΣΟΥ 1930
01010110488		ΚΟΤΖΑΪΜΠΡΑΗΜ	ΑΜΕΤ			621	100.00	955			ΧΕΡΣΟ	955												
01010110490		ΑΜΕΤ	ΑΜΕΤ		ΠΑΝΔΡΟΣΟΣ	159	100.00	207			ΜΑΝΤΡΙ	207												
01040202001		ΜΠΕΚΙΡ	ΧΑΣΑΝ		ΑΜΑΡΑΝΤΑ		100.00	10			ΒΑΜΒΑΚΙ	10												ΔΗΜΟΣ ΜΑΡΩΝΕΙΑΣ-ΣΑΠΩΝ ΔΗΜΟΤΙΚΗ ΕΝΟΤΗΤΑ ΜΑΡΩΝΕΙΑΣ ΔΗΜΟΤΙΚΗ ΚΟΙΝΟΤΗΤΑ ΑΜΑΡΑΝΤΩΝ
01040202002		ΣΑΛΙΜ	ΑΜΕΤ		ΑΜΑΡΑΝΤΑ		100.00	4			ΣΙΤΑΡΙ	4												ΔΗΜΟΣ ΜΑΡΩΝΕΙΑΣ-ΣΑΠΩΝ ΔΗΜΟΤΙΚΗ ΕΝΟΤΗΤΑ ΜΑΡΩΝΕΙΑΣ ΔΗΜΟΤΙΚΗ ΚΟΙΝΟΤΗΤΑ ΑΜΑΡΑΝΤΩΝ
			ΣΥΝΟΛΙΚΟ ΕΜΒΑΔΟ ΖΩΝΗΣ 10 μ.			**152072**		**380627**	**ΣΥΝΟΛΙΚΟ ΕΜΒΑΔΟ ΖΩΝΗΣ ΔΟΥΛΕΙΑΣ (Α)**															

(1) ΧΕΡΣΟ, ΔΑΣΟΣ, ΕΙΔΟΣ ΚΑΛΛΙΕΡΓΕΙΑΣ (ΠΡΟΒΛΕΨΗ) (2) ΚΤΙΣΜΑΤΑ, ΦΡΕΑΤΙΑ, ΠΕΡΙΦΡΑΞΕΙΣ κλπ (3) ΜΙΚΡΑ Α, ΜΕΣΑΙΑ Β, ΜΕΓΑΛΑ Γ



1α. Δημόσιες δασικές εκτάσεις

ΚΩΔΙΚΟΣ	ΑΡΙΘΜΟΣ ΤΕΜΑΧΙΟΥ ΔΙΑΝΟΜΗΣ	ΦΕΡΟΜΕΝΟΙ ΙΔΙΟΚΤΗΤΕΣ					ΑΠΟΖΗΜΙΟΥΜΕΝΗ ΕΚΤΑΣΗ ΔΟΥΛΕΙΑΣ (Α)				ΕΠΙΚΕΙΜΕΝΑ ΖΩΝΗΣ ΔΟΥΛΕΙΑΣ (Α)												ΣΥΝΟΛΙΚΗ ΑΠΟΖΗΜΙΩΣΗ (Ευρώ)	ΠΑΡΑΤΗΡΗΣΕΙΣ
											ΚΑΛΛΙΕΡΓΕΙΑ								ΔΕΝΔΡΑ ΚΑΙ ΦΥΤΑ					
		ΕΠΩΝΥΜΟ	ΟΝΟΜΑ	ΠΑΤΡΩΝΥΜΟ ή ΟΝΟΜΑ ΣΥΖΥΓΟΥ	ΤΟΠΟΣ ΔΙΑΜΟΝΗΣ (ΠΟΛΗ - ΧΩΡΙΟ)	ΖΩΝΗ 10Μ (5+5)	ΠΟΣΟΣΤΟ % ΣΥΝ/ΣΙΑΣ	ΖΩΝΗ ΔΟΥΛΕΙΑΣ(Α) Μ2	ΤΙΜΗ ΜΟΝΑΔΑΣ Ευρώ/Μ2	ΑΞΙΑ (Ευρώ)	ΕΙΔΟΣ (1)	ΕΠΙΦΑΝΕΙΑ Μ2	ΤΙΜΗ ΜΟΝΑΔΑΣ Ευρώ/τ.μ.	ΑΞΙΑ (Ευρώ)	ΚΑΤΑΣΚΕΥΕΣ (2)	ΟΓΚΟΣ (Μ3), ΕΠΙΦΑΝ.(Μ2), ΜΗΚΟΣ (Μ), ΤΕΜΑΧΙΑ	ΤΙΜΗ ΜΟΝΑΔΑΣ Ευρώ/τ.μ.	ΑΞΙΑ (Ευρώ)	ΕΙΔΟΣ (3)	ΤΕΜΑΧΙΑ	ΤΙΜΗ ΜΟΝΑΔΑΣ Ευρώ/τ.μ.	ΑΞΙΑ (Ευρώ)		
0101010632 4		ΕΛΛΗΝΙΚΟ ΔΗΜΟΣΙΟ				36	100.00	140			ΔΑΣΩΔΗΣ	140												
0101010632 6		ΕΛΛΗΝΙΚΟ ΔΗΜΟΣΙΟ				403	100.00	623			ΔΑΣΩΔΗΣ	623												
0101010634 8		ΕΛΛΗΝΙΚΟ ΔΗΜΟΣΙΟ					100.00	0			ΔΑΣΩΔΗΣ	0												
0101010634 9		ΕΛΛΗΝΙΚΟ ΔΗΜΟΣΙΟ				580	100.00	921			ΔΑΣΩΔΗΣ	921												
0101010636 3		ΕΛΛΗΝΙΚΟ ΔΗΜΟΣΙΟ				636	100.00	1034			ΔΑΣΩΔΗΣ	1034												
0101010636 4		ΕΛΛΗΝΙΚΟ ΔΗΜΟΣΙΟ				569	100.00	910			ΔΑΣΩΔΗΣ	910												
0101010732 8		ΕΛΛΗΝΙΚΟ ΔΗΜΟΣΙΟ				347	100.00	591			ΔΑΣΩΔΗΣ	591												
0101010733 0		ΕΛΛΗΝΙΚΟ ΔΗΜΟΣΙΟ				475	100.00	707			ΔΑΣΩΔΗΣ	707												
0101010733 1		ΕΛΛΗΝΙΚΟ ΔΗΜΟΣΙΟ				204	100.00	393			ΔΑΣΩΔΗΣ	393												
0101010733 2		ΕΛΛΗΝΙΚΟ ΔΗΜΟΣΙΟ				4098	100.00	6550			ΔΑΣΩΔΗΣ	6550												
0101010733 3		ΕΛΛΗΝΙΚΟ ΔΗΜΟΣΙΟ				805	100.00	1247			ΔΑΣΩΔΗΣ	1247												
0101010733 4		ΕΛΛΗΝΙΚΟ ΔΗΜΟΣΙΟ				2237	100.00	3600			ΔΑΣΩΔΗΣ	3600												
0101010733 5		ΕΛΛΗΝΙΚΟ ΔΗΜΟΣΙΟ				361	100.00	635			ΔΑΣΩΔΗΣ	635												

(1) ΧΕΡΣΟ, ΔΑΣΟΣ, ΕΙΔΟΣ ΚΑΛΛΙΕΡΓΕΙΑΣ (ΠΡΟΒΛΕΨΗ) (2) ΚΤΙΣΜΑΤΑ, ΦΡΕΑΤΙΑ, ΠΕΡΙΦΡΑΞΕΙΣ κλπ (3) ΜΙΚΡΑ Α, ΜΕΣΑΙΑ Β, ΜΕΓΑΛΑ Γ

“ICGB” AD

ΕΚΠΟΝΗΣΗ ΟΡΙΣΤΙΚΗΣ ΜΕΛΕΤΗΣ (FEED)
& ΜΕΛΕΤΗΣ ΠΕΡΙΒΑΛΛΟΝΤΙΚΩΝ ΕΠΙΠΤΩΣΕΩΝ
ΓΙΑ ΤΟΝ ΑΓΩΓΟ Φ.Α. ΔΙΑΣΥΝΔΕΣΗΣ
ΕΛΛΑΔΑΣ – ΒΟΥΛΓΑΡΙΑΣ (IGB PROJECT)

Consortium PENSPEN C&M

ΚΤΗΜΑΤΟΛΟΓΙΚΟΣ ΠΙΝΑΚΑΣ ΖΩΝΗΣ ΑΠΟΖΗΜΙΩΣΗΣ (ΔΟΥΛΕΙΑΣ) - ΑΡΙΘΜΗΤΙΚΟΣ

ΚΩΔΙΚΟΣ	ΑΡΙΘΜΟΣ ΤΕΜΑΧΙΟΥ ΔΙΑΝΟΜΗΣ	ΦΕΡΟΜΕΝΟΙ ΙΔΙΟΚΤΗΤΕΣ					ΑΠΟΖΗΜΙΟΥΜΕΝΗ ΕΚΤΑΣΗ ΔΟΥΛΕΙΑΣ (Α)				ΕΠΙΚΕΙΜΕΝΑ ΖΩΝΗΣ ΔΟΥΛΕΙΑΣ (Α)												ΣΥΝΟΛΙΚΗ ΑΠΟΖΗΜΙΩΣΗ (Ευρώ)	ΠΑΡΑΤΗΡΗΣΕΙΣ
		ΕΠΩΝΥΜΟ	ΟΝΟΜΑ	ΠΑΤΡΩΝΥΜΟ ή ΟΝΟΜΑ ΣΥΖΥΓΟΥ	ΤΟΠΟΣ ΔΙΑΜΟΝΗΣ (ΠΟΛΗ - ΧΩΡΙΟ)	ΖΩΝΗ 10Μ (5+5)	ΠΟΣΟΣΤΟ ΣΥΝ/ΣΙΑΣ %	ΖΩΝΗ ΔΟΥΛΕΙΑΣ(Α) Μ2	ΤΙΜΗ ΜΟΝΑΔΑΣ Ευρώ/Μ2	ΑΞΙΑ (Ευρώ)	ΚΑΛΛΙΕΡΓΕΙΑ				ΚΑΤΑΣΚΕΥΕΣ (2)	ΟΓΚΟΣ (Μ3), ΕΠΙΦΑΝ.(Μ2), ΜΗΚΟΣ (Μ), ΤΕΜΑΧΙΑ	ΤΙΜΗ ΜΟΝΑΔΑΣ Ευρώ/τ.μ.	ΑΞΙΑ (Ευρώ)	ΔΕΝΔΡΑ ΚΑΙ ΦΥΤΑ					
											ΕΙΔΟΣ (1)	ΕΠΙΦΑΝΕΙΑ Μ2	ΤΙΜΗ ΜΟΝΑΔΑΣ Ευρώ/τ.μ.	ΑΞΙΑ (Ευρώ)					ΕΙΔΟΣ (3)	ΤΕΜΑΧΙΑ	ΤΙΜΗ ΜΟΝΑΔΑΣ Ευρώ/τ.μ.	ΑΞΙΑ (Ευρώ)		
01010107340		ΕΛΛΗΝΙΚΟ ΔΗΜΟΣΙΟ				77	100.00	196			ΔΑΣΩΔΗΣ	196												
01010107345		ΕΛΛΗΝΙΚΟ ΔΗΜΟΣΙΟ				501	100.00	1241			ΔΑΣΩΔΗΣ	1241												
01010110370		ΕΛΛΗΝΙΚΟ ΔΗΜΟΣΙΟ				427	100.00	669			ΔΑΣΩΔΗΣ	669												
01010110371		ΕΛΛΗΝΙΚΟ ΔΗΜΟΣΙΟ				629	100.00	1029			ΔΑΣΩΔΗΣ	1029												
01010110372		ΕΛΛΗΝΙΚΟ ΔΗΜΟΣΙΟ (ΔΗΜΟΣ ΚΟΜΟΤΗΝΗΣ)				746	100.00	1792			ΑΓΡΟΣ	1792			ΜΑΝΔΡΟΤΟΙΧΟΣ	43 Μ								ΙΠΠΙΚΟΣ ΠΟΛΙΤΙΣΤΙΚΟΣ ΟΜΙΛΟΣ ΚΟΜΟΤΗΝΗΣ
01010110373		ΕΛΛΗΝΙΚΟ ΔΗΜΟΣΙΟ				75	100.00	121			ΑΓΡΟΣ	121												
01010110374		ΕΛΛΗΝΙΚΟ ΔΗΜΟΣΙΟ				1584	100.00	2774			ΑΓΡΟΣ - (ΑΝΑΔΑΣΩΤΕΟ)	2774												ΑΝΑΔΑΣΩΤΕΟ ΚΑΤ' ΕΦΑΡΜΟΓΗ ΤΟΥ ΑΡΘΡΟΥ 117, ΤΟΥ ΑΡΘΡΟΥ 38 ΤΟΥ Ν.998/80, ΚΑΙ ΤΗΣ ΥΠ ΑΡ. 105204/2793/31-07-202
01010110377	642	ΕΛΛΗΝΙΚΟ ΔΗΜΟΣΙΟ					100.00	0			ΔΑΣΩΔΗΣ	0												ΟΡΙΣΤΙΚΗ ΔΙΑΝΟΜΗ ΑΓΡ. ΠΑΝΔΡΟΣΟΥ 1930
01010110378	8η	ΕΛΛΗΝΙΚΟ ΔΗΜΟΣΙΟ				1699	100.00	2844			ΔΑΣΩΔΗΣ	2844												ΟΡΙΣΤΙΚΗ ΔΙΑΝΟΜΗ ΑΓΡ. ΠΑΝΔΡΟΣΟΥ 1930
01010110406	2	ΕΛΛΗΝΙΚΟ ΔΗΜΟΣΙΟ				10293	100.00	16841			ΔΑΣΩΔΗΣ	16841												ΟΡΙΣΤΙΚΗ ΔΙΑΝΟΜΗ ΑΓΡ. ΠΑΝΔΡΟΣΟΥ 1930
01010110472	8ι	ΕΛΛΗΝΙΚΟ ΔΗΜΟΣΙΟ				9027	100.00	14789			ΔΑΣΩΔΗΣ	14789												ΟΡΙΣΤΙΚΗ ΔΙΑΝΟΜΗ ΑΓΡ. ΠΑΝΔΡΟΣΟΥ 1930
01010110485		ΕΛΛΗΝΙΚΟ ΔΗΜΟΣΙΟ				27709	100.00	45226			ΔΑΣΩΔΗΣ	45226												
01010110486		ΕΛΛΗΝΙΚΟ ΔΗΜΟΣΙΟ				381	100.00	695			ΧΕΡΣΟ	695												
01010110487		ΕΛΛΗΝΙΚΟ ΔΗΜΟΣΙΟ				14833	100.00	21043			ΧΕΡΣΟ	21043			ΞΕΡΟΛΙΘΙΑ	130								

(1) ΧΕΡΣΟ, ΔΑΣΟΣ, ΕΙΔΟΣ ΚΑΛΛΙΕΡΓΕΙΑΣ (ΠΡΟΒΛΕΨΗ) (2) ΚΤΙΣΜΑΤΑ, ΦΡΕΑΤΙΑ, ΠΕΡΙΦΡΑΞΕΙΣ κλπ (3) ΜΙΚΡΑ Α, ΜΕΣΑΙΑ Β, ΜΕΓΑΛΑ Γ

"ICGB" AD

ΕΚΠΟΝΗΣΗ ΟΡΙΣΤΙΚΗΣ ΜΕΛΕΤΗΣ (FEED)
& ΜΕΛΕΤΗΣ ΠΕΡΙΒΑΛΛΟΝΤΙΚΩΝ ΕΠΙΠΤΩΣΕΩΝ
ΓΙΑ ΤΟΝ ΑΓΩΓΟ Φ.Α. ΔΙΑΣΥΝΔΕΣΗΣ
ΕΛΛΑΔΑΣ – ΒΟΥΛΓΑΡΙΑΣ (IGB PROJECT)



ΚΤΗΜΑΤΟΛΟΓΙΚΟΣ ΠΙΝΑΚΑΣ ΖΩΝΗΣ ΑΠΟΖΗΜΙΩΣΗΣ (ΔΟΥΛΕΙΑΣ) - ΑΡΙΘΜΗΤΙΚΟΣ

ΚΩΔΙΚΟΣ	ΑΡΙΘΜΟΣ ΤΕΜΑΧΙΟΥ ΔΙΑΝΟΜΗΣ	ΦΕΡΟΜΕΝΟΙ ΙΔΙΟΚΤΗΤΕΣ					ΑΠΟΖΗΜΙΟΥΜΕΝΗ ΕΚΤΑΣΗ ΔΟΥΛΕΙΑΣ (Α)				ΕΠΙΚΕΙΜΕΝΑ ΖΩΝΗΣ ΔΟΥΛΕΙΑΣ (Α)												ΣΥΝΟΛΙΚΗ ΑΠΟΖΗΜΙΩΣΗ (Ευρώ)	ΠΑΡΑΤΗΡΗΣΕΙΣ
											ΚΑΛΛΙΕΡΓΕΙΑ								ΔΕΝΔΡΑ ΚΑΙ ΦΥΤΑ					
		ΕΠΩΝΥΜΟ	ΟΝΟΜΑ	ΠΑΤΡΩΝΥΜΟ ή ΟΝΟΜΑ ΣΥΖΥΓΟΥ	ΤΟΠΟΣ ΔΙΑΜΟΝΗΣ (ΠΟΛΗ - ΧΩΡΙΟ)	ΖΩΝΗ 10Μ (5+5)	ΠΟΣΟΣΤΟ ΣΥΝ/ΣΙΑΣ %	ΖΩΝΗ ΔΟΥΛΕΙΑΣ(Α) Μ2	ΤΙΜΗ ΜΟΝΑΔΑΣ Ευρώ/Μ2	ΑΞΙΑ (Ευρώ)	ΕΙΔΟΣ (1)	ΕΠΙΦΑΝΕΙΑ Μ2	ΤΙΜΗ ΜΟΝΑΔΑΣ Ευρώ/τ.μ.	ΑΞΙΑ (Ευρώ)	ΚΑΤΑΣΚΕΥΕΣ (2)	ΟΓΚΟΣ (Μ3), ΕΠΙΦΑΝ.(Μ2), ΜΗΚΟΣ (Μ), ΤΕΜΑΧΙΑ	ΤΙΜΗ ΜΟΝΑΔΑΣ Ευρώ/τ.μ.	ΑΞΙΑ (Ευρώ)	ΕΙΔΟΣ (3)	ΤΕΜΑΧΙΑ	ΤΙΜΗ ΜΟΝΑΔΑΣ Ευρώ/τ.μ.	ΑΞΙΑ (Ευρώ)		
01010110489		ΕΛΛΗΝΙΚΟ ΔΗΜΟΣΙΟ				3958	100.00	6360			ΧΕΡΣΟ	6360												
01010110491		ΕΛΛΗΝΙΚΟ ΔΗΜΟΣΙΟ				8726	100.00	13929			ΔΑΣΩΔΗΣ	13929												
01010110492		ΕΛΛΗΝΙΚΟ ΔΗΜΟΣΙΟ				20944	100.00	33575			ΔΑΣΩΔΗΣ	33575												
01010110494		ΕΛΛΗΝΙΚΟ ΔΗΜΟΣΙΟ				9660	100.00	15469			ΔΑΣΩΔΗΣ	15469												
01010110495		ΕΛΛΗΝΙΚΟ ΔΗΜΟΣΙΟ				197	100.00	369			ΔΑΣΩΔΗΣ	369												
01010110496		ΕΛΛΗΝΙΚΟ ΔΗΜΟΣΙΟ				186	100.00	277			ΔΑΣΩΔΗΣ	277												
01010110498		ΕΛΛΗΝΙΚΟ ΔΗΜΟΣΙΟ				61	100.00	85			ΔΑΣΩΔΗΣ	85												
01010110499		ΕΛΛΗΝΙΚΟ ΔΗΜΟΣΙΟ				2928	100.00	4811			ΔΑΣΩΔΗΣ	4811												
01010110500		ΕΛΛΗΝΙΚΟ ΔΗΜΟΣΙΟ				10472	100.00	16688			ΔΑΣΩΔΗΣ	16688												
01010110502		ΕΛΛΗΝΙΚΟ ΔΗΜΟΣΙΟ				12808	100.00	20436			ΔΑΣΩΔΗΣ	20436												
01010110503		ΒΟΥΛΓΑΡΙΚΟ ΔΗΜΟΣΙΟ				56	100.00	87			ΔΑΣΩΔΗΣ	87												
			ΣΥΝΟΛΙΚΟ ΕΜΒΑΔΟ ΖΩΝΗΣ 10 μ.			**148729**		**238696**	**ΣΥΝΟΛΙΚΟ ΕΜΒΑΔΟ ΖΩΝΗΣ ΔΟΥΛΕΙΑΣ (Α)**															

(1) ΧΕΡΣΟ, ΔΑΣΟΣ, ΕΙΔΟΣ ΚΑΛΛΙΕΡΓΕΙΑΣ (ΠΡΟΒΛΕΨΗ) (2) ΚΤΙΣΜΑΤΑ, ΦΡΕΑΤΙΑ, ΠΕΡΙΦΡΑΞΕΙΣ κλπ (3) ΜΙΚΡΑ Α, ΜΕΣΑΙΑ Β, ΜΕΓΑΛΑ Γ

1β. Άλλες δημόσιες εκτάσεις βάσει διανομών του Υπουργείου Γεωργίας

ΚΩΔΙΚΟΣ	ΑΡΙΘΜΟΣ ΤΕΜΑΧΙΟΥ ΔΙΑΝΟΜΗΣ	ΦΕΡΟΜΕΝΟΙ ΙΔΙΟΚΤΗΤΕΣ: ΕΠΩΝΥΜΟ	ΟΝΟΜΑ	ΠΑΤΡΩΝΥΜΟ ή ΟΝΟΜΑ ΣΥΖΥΓΟΥ	ΤΟΠΟΣ ΔΙΑΜΟΝΗΣ (ΠΟΛΗ - ΧΩΡΙΟ)	ΖΩΝΗ 10Μ (5+5)	ΑΠΟΖΗΜΙΟΥΜΕΝΗ ΕΚΤΑΣΗ ΔΟΥΛΕΙΑΣ (Α): ΠΟΣΟΣΤΟ ΣΥΝ/ΣΙΑΣ %	ΖΩΝΗ ΔΟΥΛΕΙΑΣ(Α) Μ2	ΤΙΜΗ ΜΟΝΑΔΑΣ Ευρώ/Μ2	ΑΞΙΑ (Ευρώ)	ΕΠΙΚΕΙΜΕΝΑ ΖΩΝΗΣ ΔΟΥΛΕΙΑΣ (Α) – ΚΑΛΛΙΕΡΓΕΙΑ: ΕΙΔΟΣ (1)	ΕΠΙΦΑΝΕΙΑ Μ2	ΤΙΜΗ ΜΟΝΑΔΑΣ Ευρώ/τ.μ.	ΑΞΙΑ (Ευρώ)	ΚΑΤΑΣΚΕΥΕΣ (2)	ΟΓΚΟΣ (Μ3), ΕΠΙΦΑΝ.(Μ2), ΜΗΚΟΣ (Μ), ΤΕΜΑΧΙΑ	ΤΙΜΗ ΜΟΝΑΔΑΣ Ευρώ/τ.μ.	ΑΞΙΑ (Ευρώ)	ΔΕΝΔΡΑ ΚΑΙ ΦΥΤΑ: ΕΙΔΟΣ (3)	ΤΕΜΑΧΙΑ	ΤΙΜΗ ΜΟΝΑΔΑΣ Ευρώ/τ.μ.	ΑΞΙΑ (Ευρώ)	ΣΥΝΟΛΙΚΗ ΑΠΟΖΗΜΙΩΣΗ (Ευρώ)	ΠΑΡΑΤΗΡΗΣΕΙΣ
01010104022		ΕΛΛΗΝΙΚΟ ΔΗΜΟΣΙΟ				396	100.00	1012			ΣΙΤΑΡΙ	1012												ΟΡΙΣΤΙΚΗ ΔΙΑΝΟΜΗ ΑΓΡ. ΚΑΛΛΙΘΕΑΣ 1930 (ΑΡΧΙΚΟ ΤΕΜΑΧΙΟ ΔΙΑΝΟΜΗΣ 351γ)
01010104026	658	ΕΛΛΗΝΙΚΟ ΔΗΜΟΣΙΟ				214	100.00	517			ΒΑΜΒΑΚΙ	517												ΟΡΙΣΤΙΚΗ ΔΙΑΝΟΜΗ ΑΓΡ. ΚΑΛΛΙΘΕΑΣ 1930
01010104043		ΕΛΛΗΝΙΚΟ ΔΗΜΟΣΙΟ				225	100.00	606			ΧΕΡΣΟ	606												ΟΡΙΣΤΙΚΗ ΔΙΑΝΟΜΗ ΑΓΡ. ΚΑΛΛΙΘΕΑΣ 1930 (ΑΡΧΙΚΟ ΤΕΜΑΧΙΟ ΔΙΑΝΟΜΗΣ 330β)
01010104044		ΕΛΛΗΝΙΚΟ ΔΗΜΟΣΙΟ					100.00	20			ΧΕΡΣΟ	20												ΟΡΙΣΤΙΚΗ ΔΙΑΝΟΜΗ ΑΓΡ. ΚΑΛΛΙΘΕΑΣ 1930 (ΑΡΧΙΚΟ ΤΕΜΑΧΙΟ ΔΙΑΝΟΜΗΣ 330β)
01010104045		ΕΛΛΗΝΙΚΟ ΔΗΜΟΣΙΟ				700	100.00	1739			ΧΕΡΣΟ	1739												ΟΡΙΣΤΙΚΗ ΔΙΑΝΟΜΗ ΑΓΡ. ΚΑΛΛΙΘΕΑΣ 1930 (ΑΡΧΙΚΟ ΤΕΜΑΧΙΟ ΔΙΑΝΟΜΗΣ 330β)
01010104562	265	ΕΛΛΗΝΙΚΟ ΔΗΜΟΣΙΟ				785	100.00	1251			ΑΓΡΟΣ	1251												ΟΡΙΣΤΙΚΗ ΔΙΑΝΟΜΗ ΑΓΡ. ΘΡΥΛΟΡΙΟΥ 1930
01010104564	262	ΕΛΛΗΝΙΚΟ ΔΗΜΟΣΙΟ				464	100.00	888			ΒΑΜΒΑΚΙ	888												ΟΡΙΣΤΙΚΗ ΔΙΑΝΟΜΗ ΑΓΡ. ΘΡΥΛΟΡΙΟΥ 1930
01010104145	778στ	ΕΛΛΗΝΙΚΟ ΔΗΜΟΣΙΟ				185	100.00	914			ΑΓΡΟΣ	914												ΟΡΙΣΤΙΚΗ ΔΙΑΝΟΜΗ ΑΓΡ. ΜΠΡΟΚΤΕΙΟΥ 1930
01010104146	431	ΕΛΛΗΝΙΚΟ ΔΗΜΟΣΙΟ				212	100.00	642			ΣΙΤΑΡΙ	642												ΟΡΙΣΤΙΚΗ ΔΙΑΝΟΜΗ ΑΓΡ. ΜΠΡΟΚΤΕΙΟΥ 1930 - ΠΡΑΣΙΑ ΑΠΟΦ. ΝΟΜΑΡΧΗ 1980
01010104168	229	ΕΛΛΗΝΙΚΟ ΔΗΜΟΣΙΟ				11	100.00	77			ΑΓΡΟΣ	77												ΟΡΙΣΤΙΚΗ ΔΙΑΝΟΜΗ ΑΓΡ. ΜΠΡΟΚΤΕΙΟΥ 1930
01010110382	464	ΕΛΛΗΝΙΚΟ ΔΗΜΟΣΙΟ (ΔΗΜΟΣ ΚΟΜΟΤΗΝΗΣ)				383	100.00	447			ΣΙΤΑΡΙ	447												ΟΡΙΣΤΙΚΗ ΔΙΑΝΟΜΗ ΑΓΡ. ΠΑΝΔΡΟΣΟΥ 1930
01010110403	336	ΕΛΛΗΝΙΚΟ ΔΗΜΟΣΙΟ				118	100.00	210			ΧΕΡΣΟ	210												ΟΡΙΣΤΙΚΗ ΔΙΑΝΟΜΗ ΑΓΡ. ΠΑΝΔΡΟΣΟΥ 1930

(1) ΧΕΡΣΟ, ΔΑΣΟΣ, ΕΙΔΟΣ ΚΑΛΛΙΕΡΓΕΙΑΣ (ΠΡΟΒΛΕΨΗ) (2) ΚΤΙΣΜΑΤΑ, ΦΡΕΑΤΙΑ, ΠΕΡΙΦΡΑΞΕΙΣ κλπ (3) ΜΙΚΡΑ Α, ΜΕΣΑΙΑ Β, ΜΕΓΑΛΑ Γ

“ICGB” AD

ΕΚΠΟΝΗΣΗ ΟΡΙΣΤΙΚΗΣ ΜΕΛΕΤΗΣ (FEED)
& ΜΕΛΕΤΗΣ ΠΕΡΙΒΑΛΛΟΝΤΙΚΩΝ ΕΠΙΠΤΩΣΕΩΝ
ΓΙΑ ΤΟΝ ΑΓΩΓΟ Φ.Α. ΔΙΑΣΥΝΔΕΣΗΣ
ΕΛΛΑΔΑΣ – ΒΟΥΛΓΑΡΙΑΣ (IGB PROJECT)

Consortium PENSPEN C&M

ΚΤΗΜΑΤΟΛΟΓΙΚΟΣ ΠΙΝΑΚΑΣ ΖΩΝΗΣ ΑΠΟΖΗΜΙΩΣΗΣ (ΔΟΥΛΕΙΑΣ) - ΑΡΙΘΜΗΤΙΚΟΣ

ΚΩΔΙΚΟΣ	ΑΡΙΘΜΟΣ ΤΕΜΑΧΙΟΥ ΔΙΑΝΟΜΗΣ	ΦΕΡΟΜΕΝΟΙ ΙΔΙΟΚΤΗΤΕΣ					ΑΠΟΖΗΜΙΟΥΜΕΝΗ ΕΚΤΑΣΗ ΔΟΥΛΕΙΑΣ (A)				ΕΠΙΚΕΙΜΕΝΑ ΖΩΝΗΣ ΔΟΥΛΕΙΑΣ (A)												ΣΥΝΟΛΙΚΗ ΑΠΟΖΗΜΙΩΣΗ (Ευρώ)	ΠΑΡΑΤΗΡΗΣΕΙΣ
											ΚΑΛΛΙΕΡΓΕΙΑ								ΔΕΝΔΡΑ ΚΑΙ ΦΥΤΑ					
		ΕΠΩΝΥΜΟ	ΟΝΟΜΑ	ΠΑΤΡΩΝΥΜΟ ή ΟΝΟΜΑ ΣΥΖΥΓΟΥ	ΤΟΠΟΣ ΔΙΑΜΟΝΗΣ (ΠΟΛΗ - ΧΩΡΙΟ)	ΖΩΝΗ 10Μ (5+5)	ΠΟΣΟΣΤΟ ΣΥΝ/ΣΙΑΣ %	ΖΩΝΗ ΔΟΥΛΕΙΑΣ(A) Μ2	ΤΙΜΗ ΜΟΝΑΔΑΣ Ευρώ/Μ2	ΑΞΙΑ (Ευρώ)	ΕΙΔΟΣ (1)	ΕΠΙΦΑΝΕΙΑ Μ2	ΤΙΜΗ ΜΟΝΑΔΑΣ Ευρώ/τ.μ.	ΑΞΙΑ (Ευρώ)	ΚΑΤΑΣΚΕΥΕΣ (2)	ΟΓΚΟΣ (Μ3), ΕΠΙΦΑΝ.(Μ2), ΜΗΚΟΣ (Μ), ΤΕΜΑΧΙΑ	ΤΙΜΗ ΜΟΝΑΔΑΣ Ευρώ/τ.μ.	ΑΞΙΑ (Ευρώ)	ΕΙΔΟΣ (3)	ΤΕΜΑΧΙΑ	ΤΙΜΗ ΜΟΝΑΔΑΣ Ευρώ/τ.μ.	ΑΞΙΑ (Ευρώ)		
01010110466	36	ΕΛΛΗΝΙΚΟ ΔΗΜΟΣΙΟ (ΔΗΜΟΣ ΚΟΜΟΤΗΝΗΣ)				523	100.00	781			ΣΙΤΑΡΙ	781												ΟΡΙΣΤΙΚΗ ΔΙΑΝΟΜΗ ΑΓΡ. ΠΑΝΔΡΟΣΟΥ 1930
			ΣΥΝΟΛΙΚΟ ΕΜΒΑΔΟ ΖΩΝΗΣ 10 μ.			4218		9103	ΣΥΝΟΛΙΚΟ ΕΜΒΑΔΟ ΖΩΝΗΣ ΔΟΥΛΕΙΑΣ (A)															

(1) ΧΕΡΣΟ, ΔΑΣΟΣ, ΕΙΔΟΣ ΚΑΛΛΙΕΡΓΕΙΑΣ (ΠΡΟΒΛΕΨΗ) (2) ΚΤΙΣΜΑΤΑ, ΦΡΕΑΤΙΑ, ΠΕΡΙΦΡΑΞΕΙΣ κλπ (3) ΜΙΚΡΑ Α, ΜΕΣΑΙΑ Β, ΜΕΓΑΛΑ Γ

1γ. Κοινόχρηστες εκτάσεις (δρόμοι – ρέματα)

ΚΩΔΙΚΟΣ	ΑΡΙΘΜΟΣ ΤΕΜΑΧΙΟΥ ΔΙΑΝΟΜΗΣ	ΦΕΡΟΜΕΝΟΙ ΙΔΙΟΚΤΗΤΕΣ					ΑΠΟΖΗΜΙΟΥΜΕΝΗ ΕΚΤΑΣΗ ΔΟΥΛΕΙΑΣ (Α)				ΕΠΙΚΕΙΜΕΝΑ ΖΩΝΗΣ ΔΟΥΛΕΙΑΣ (Α)												ΣΥΝΟΛΙΚΗ ΑΠΟΖΗΜΙΩΣΗ (Ευρώ)	ΠΑΡΑΤΗΡΗΣΕΙΣ
		ΕΠΩΝΥΜΟ	ΟΝΟΜΑ	ΠΑΤΡΩΝΥΜΟ ή ΟΝΟΜΑ ΣΥΖΥΓΟΥ	ΤΟΠΟΣ ΔΙΑΜΟΝΗΣ (ΠΟΛΗ - ΧΩΡΙΟ)	ΖΩΝΗ 10Μ (5+5)	ΠΟΣΟΣΤΟ ΣΥΝ/ΣΙΑΣ %	ΖΩΝΗ ΔΟΥΛΕΙΑΣ(Α) Μ2	ΤΙΜΗ ΜΟΝΑΔΑΣ Ευρώ/Μ2	ΑΞΙΑ (Ευρώ)	ΚΑΛΛΙΕΡΓΕΙΑ: ΕΙΔΟΣ (1)	ΚΑΛΛΙΕΡΓΕΙΑ: ΕΠΙΦΑΝΕΙΑ Μ2	ΚΑΛΛΙΕΡΓΕΙΑ: ΤΙΜΗ ΜΟΝΑΔΑΣ Ευρώ/τ.μ.	ΚΑΛΛΙΕΡΓΕΙΑ: ΑΞΙΑ (Ευρώ)	ΚΑΤΑΣΚΕΥΕΣ (2)	ΟΓΚΟΣ (Μ3), ΕΠΙΦΑΝ.(Μ2), ΜΗΚΟΣ (Μ), ΤΕΜΑΧΙΑ	ΤΙΜΗ ΜΟΝΑΔΑΣ Ευρώ/τ.μ.	ΑΞΙΑ (Ευρώ)	ΔΕΝΔΡΑ ΚΑΙ ΦΥΤΑ: ΕΙΔΟΣ (3)	ΔΕΝΔΡΑ ΚΑΙ ΦΥΤΑ: ΤΕΜΑΧΙΑ	ΔΕΝΔΡΑ ΚΑΙ ΦΥΤΑ: ΤΙΜΗ ΜΟΝΑΔΑΣ Ευρώ/τ.μ.	ΔΕΝΔΡΑ ΚΑΙ ΦΥΤΑ: ΑΞΙΑ (Ευρώ)		
0101010490 1		ΕΛΛΗΝΙΚΟ ΔΗΜΟΣΙΟ				330	100.00	880			ΚΟΙΝΟΧΡΗΣΤΑ	880												
0101010490 1		ΕΛΛΗΝΙΚΟ ΔΗΜΟΣΙΟ (ΔΗΜΟΣ ΚΟΜΟΤΗΝΗΣ)				1378	100.00	2971			ΚΟΙΝΟΧΡΗΣΤΑ	2971												ΑΡ. ΑΠΟΦΑΣΕΩΝ 19271/15-12-2004,289/16-1-2007
0101010490 2		ΕΛΛΗΝΙΚΟ ΔΗΜΟΣΙΟ				68	100.00	169			ΚΟΙΝΟΧΡΗΣΤΑ	169												
0101010490 2		ΕΛΛΗΝΙΚΟ ΔΗΜΟΣΙΟ (ΔΗΜΟΣ ΚΟΜΟΤΗΝΗΣ)				2164	100.00	4351			ΚΟΙΝΟΧΡΗΣΤΑ	4351												ΑΡ. ΑΠΟΦΑΣΕΩΝ 19271/15-12-2004,289/16-1-2007
0101010690 1		ΕΛΛΗΝΙΚΟ ΔΗΜΟΣΙΟ				1067	100.00	2845			ΚΟΙΝΟΧΡΗΣΤΑ	2845												
0101010690 2		ΕΛΛΗΝΙΚΟ ΔΗΜΟΣΙΟ				717	100.00	1172			ΚΟΙΝΟΧΡΗΣΤΑ	1172												
0101010790 1		ΕΛΛΗΝΙΚΟ ΔΗΜΟΣΙΟ				171	100.00	284			ΚΟΙΝΟΧΡΗΣΤΑ	284												
0101010790 2		ΕΛΛΗΝΙΚΟ ΔΗΜΟΣΙΟ				395	100.00	721			ΚΟΙΝΟΧΡΗΣΤΑ	721												
0101010890 1		ΕΛΛΗΝΙΚΟ ΔΗΜΟΣΙΟ				77	100.00	196			ΚΟΙΝΟΧΡΗΣΤΑ	196												
0101011090 1		ΕΛΛΗΝΙΚΟ ΔΗΜΟΣΙΟ				1596	100.00	2465			ΚΟΙΝΟΧΡΗΣΤΑ	2465												
0101011090 1		ΕΛΛΗΝΙΚΟ ΔΗΜΟΣΙΟ (ΔΗΜΟΣ ΚΟΜΟΤΗΝΗΣ)				1039	100.00	1753			ΚΟΙΝΟΧΡΗΣΤΑ	1753												ΑΡ. ΑΠΟΦΑΣΗΣ 19271/15-12-2004
0101011090 2		ΕΛΛΗΝΙΚΟ ΔΗΜΟΣΙΟ				1019	100.00	1615			ΚΟΙΝΟΧΡΗΣΤΑ	1615												

(1) ΧΕΡΣΟ, ΔΑΣΟΣ, ΕΙΔΟΣ ΚΑΛΛΙΕΡΓΕΙΑΣ (ΠΡΟΒΛΕΨΗ) (2) ΚΤΙΣΜΑΤΑ, ΦΡΕΑΤΙΑ, ΠΕΡΙΦΡΑΞΕΙΣ κλπ (3) ΜΙΚΡΑ Α, ΜΕΣΑΙΑ Β, ΜΕΓΑΛΑ Γ

“ICGB” AD

ΕΚΠΟΝΗΣΗ ΟΡΙΣΤΙΚΗΣ ΜΕΛΕΤΗΣ (FEED)
& ΜΕΛΕΤΗΣ ΠΕΡΙΒΑΛΛΟΝΤΙΚΩΝ ΕΠΙΠΤΩΣΕΩΝ
ΓΙΑ ΤΟΝ ΑΓΩΓΟ Φ.Α. ΔΙΑΣΥΝΔΕΣΗΣ
ΕΛΛΑΔΑΣ – ΒΟΥΛΓΑΡΙΑΣ (IGB PROJECT)



ΚΤΗΜΑΤΟΛΟΓΙΚΟΣ ΠΙΝΑΚΑΣ ΖΩΝΗΣ ΑΠΟΖΗΜΙΩΣΗΣ (ΔΟΥΛΕΙΑΣ) - ΑΡΙΘΜΗΤΙΚΟΣ

ΚΩΔΙΚΟΣ	ΑΡΙΘΜΟΣ ΤΕΜΑΧΙΟΥ ΔΙΑΝΟΜΗΣ	ΦΕΡΟΜΕΝΟΙ ΙΔΙΟΚΤΗΤΕΣ					ΑΠΟΖΗΜΙΟΥΜΕΝΗ ΕΚΤΑΣΗ ΔΟΥΛΕΙΑΣ (Α)				ΕΠΙΚΕΙΜΕΝΑ ΖΩΝΗΣ ΔΟΥΛΕΙΑΣ (Α)												ΣΥΝΟΛΙΚΗ ΑΠΟΖΗΜΙΩΣΗ (Ευρώ)	ΠΑΡΑΤΗΡΗΣΕΙΣ
		ΕΠΩΝΥΜΟ	ΟΝΟΜΑ	ΠΑΤΡΩΝΥΜΟ ή ΟΝΟΜΑ ΣΥΖΥΓΟΥ	ΤΟΠΟΣ ΔΙΑΜΟΝΗΣ (ΠΟΛΗ - ΧΩΡΙΟ)	ΖΩΝΗ 10Μ (5+5)	ΠΟΣΟΣΤΟ ΣΥΝ/ΣΙΑΣ %	ΖΩΝΗ ΔΟΥΛΕΙΑΣ(Α) Μ2	ΤΙΜΗ ΜΟΝΑΔΑΣ Ευρώ/Μ2	ΑΞΙΑ (Ευρώ)	ΚΑΛΛΙΕΡΓΕΙΑ				ΚΑΤΑΣΚΕΥΕΣ (2)	ΟΓΚΟΣ (Μ3), ΕΠΙΦΑΝ.(Μ2), ΜΗΚΟΣ (Μ), ΤΕΜΑΧΙΑ	ΤΙΜΗ ΜΟΝΑΔΑΣ Ευρώ/τ.μ.	ΑΞΙΑ (Ευρώ)	ΔΕΝΔΡΑ ΚΑΙ ΦΥΤΑ					
											ΕΙΔΟΣ (1)	ΕΠΙΦΑΝΕΙΑ Μ2	ΤΙΜΗ ΜΟΝΑΔΑΣ Ευρώ/τ.μ.	ΑΞΙΑ (Ευρώ)					ΕΙΔΟΣ (3)	ΤΕΜΑΧΙΑ	ΤΙΜΗ ΜΟΝΑΔΑΣ Ευρώ/τ.μ.	ΑΞΙΑ (Ευρώ)		
0101011090 2		ΕΛΛΗΝΙΚΟ ΔΗΜΟΣΙΟ (ΔΗΜΟΣ ΚΟΜΟΤΗΝΗΣ)				1327	100.00	2736			ΚΟΙΝΟΧΡΗΣΤΑ	2736												ΑΡ. ΑΠΟΦΑΣΗΣ 19271/15-12-2004
			ΣΥΝΟΛΙΚΟ ΕΜΒΑΔΟ ΖΩΝΗΣ 10 μ.			**11348**		**22158**	**ΣΥΝΟΛΙΚΟ ΕΜΒΑΔΟ ΖΩΝΗΣ ΔΟΥΛΕΙΑΣ (Α)**															

(1) ΧΕΡΣΟ, ΔΑΣΟΣ, ΕΙΔΟΣ ΚΑΛΛΙΕΡΓΕΙΑΣ (ΠΡΟΒΛΕΨΗ) (2) ΚΤΙΣΜΑΤΑ, ΦΡΕΑΤΙΑ, ΠΕΡΙΦΡΑΞΕΙΣ κλπ (3) ΜΙΚΡΑ Α, ΜΕΣΑΙΑ Β, ΜΕΓΑΛΑ Γ

2. Σύνολα Εμβαδών Ζώνης Αποζημίωσης (Δουλείας)

ΠΕΡΙΦΕΡΕΙΑΚΗ ΕΝΟΤΗΤΑ ΡΟΔΟΠΗΣ 01

		ΔΗΜΟΤΙΚΗ / ΤΟΠΙΚΗ ΚΟΙΝΟΤΗΤΑ	ΙΔΙΩΤΙΚΕΣ ΕΚΤΑΣΕΙΣ		ΔΗΜΟΣΙΕΣ ΔΑΣΙΚΕΣ ΕΚΤΑΣΕΙΣ		ΔΗΜΟΣΙΕΣ ΕΚΤΑΣΕΙΣ ΒΑΣΕΙ ΔΙΑΝΟΜΩΝ		ΚΟΙΝΟΧΡΗΣΤΕΣ ΕΚΤΑΣΕΙΣ	
			ΖΩΝΗ ΠΛΑΤΟΥΣ 10Μ	ΖΩΝΗ ΑΠΟΖΗΜΙΩΣΗΣ [ΔΟΥΛΕΙΑΣ (Α)]	ΖΩΝΗ ΠΛΑΤΟΥΣ 10Μ	ΖΩΝΗ ΑΠΟΖΗΜΙΩΣΗΣ [ΔΟΥΛΕΙΑΣ (Α)]	ΖΩΝΗ ΠΛΑΤΟΥΣ 10Μ	ΖΩΝΗ ΑΠΟΖΗΜΙΩΣΗΣ [ΔΟΥΛΕΙΑΣ (Α)]	ΖΩΝΗ ΠΛΑΤΟΥΣ 10Μ	ΖΩΝΗ ΑΠΟΖΗΜΙΩΣΗΣ [ΔΟΥΛΕΙΑΣ (Α)]
ΔΗΜΟΣ ΚΟΜΟΤΗΝΗΣ (01)	ΔΗΜΟΤΙΚΗ ΕΝΟΤΗΤΑ ΚΟΜΟΤΗΝΗΣ (01)	ΤΟΠΙΚΗ ΚΟΙΝΟΤΗΤΑ ΘΡΥΛΟΡΙΟΥ (04)	76537	200364			3194	7666	3940	8371
		ΤΟΠΙΚΗ ΚΟΙΝΟΤΗΤΑ ΚΑΛΧΑΝΤΟΣ (06)	40067	101035	2223	3627	—	—	1785	4017
		ΤΟΠΙΚΗ ΚΟΙΝΟΤΗΤΑ ΚΑΡΥΔΙΑΣ (07)	5029	12196	9105	15160	—	—	566	1005
		ΤΟΠΙΚΗ ΚΟΙΝΟΤΗΤΑ ΚΗΚΙΔΙΟΥ (08)	938	2537			—	—	77	196
		ΤΟΠΙΚΗ ΚΟΙΝΟΤΗΤΑ ΠΑΝΔΡΟΣΟΥ (10)	29501	64480	137401	219909	1025	1437	4981	8569
ΔΗΜΟΣ ΜΑΡΩΝΕΙΑΣ-ΣΑΠΩΝ (04)	ΔΗΜΟΤΙΚΗ ΕΝΟΤΗΤΑ ΜΑΡΩΝΕΙΑΣ (02)	ΔΗΜΟΤΙΚΗ ΚΟΙΝΟΤΗΤΑ ΑΜΑΡΑΝΤΩΝ (02)	0	14	—	—	—	—	—	—
ΣΥΝΟΛΑ ΠΕΡΙΦΕΡΕΙΑΚΗΣ ΕΝΟΤΗΤΑΣ ΡΟΔΟΠΗΣ			**152072**	**380626**	**148729**	**238696**	**4218**	**9103**	**11348**	**22158**

(1) ΧΕΡΣΟ, ΔΑΣΟΣ, ΕΙΔΟΣ ΚΑΛΛΙΕΡΓΕΙΑΣ (ΠΡΟΒΛΕΨΗ) (2) ΚΤΙΣΜΑΤΑ, ΦΡΕΑΤΙΑ, ΠΕΡΙΦΡΑΞΕΙΣ κλπ (3) ΜΙΚΡΑ Α, ΜΕΣΑΙΑ Β, ΜΕΓΑΛΑ Γ

Η απόφαση αυτή να δημοσιευθεί στην Εφημερίδα της Κυβερνήσεως.

Αθήνα, 28 Μαΐου 2014

Ο ΥΦΥΠΟΥΡΓΟΣ

ΑΣΗΜΑΚΗΣ ΠΑΠΑΓΕΩΡΓΙΟΥ

ΕΘΝΙΚΟ ΤΥΠΟΓΡΑΦΕΙΟ

ΕΦΗΜΕΡΙΣ ΤΗΣ ΚΥΒΕΡΝΗΣΕΩΣ

ΤΙΜΗ ΠΩΛΗΣΗΣ ΦΥΛΛΩΝ ΤΗΣ ΕΦΗΜΕΡΙΔΑΣ ΤΗΣ ΚΥΒΕΡΝΗΣΕΩΣ

Σε έντυπη μορφή:

- Για τα Φ.Ε.Κ. από 1 έως 16 σελίδες σε 1 € προσαυξανόμενη κατά 0,20 € για κάθε επιπλέον οκτασέλιδο ή μέρος αυτού.
- Για τα φωτοαντίγραφα Φ.Ε.Κ. σε 0,15 € ανά σελίδα.

Σε μορφή DVD/CD:

Τεύχος	Ετήσια έκδοση	Τριμηνιαία έκδοση	Μηνιαία έκδοση
Α΄	150 €	40 €	15 €
Β΄	300 €	80 €	30 €
Γ΄	50 €	-	-
Υ.Ο.Δ.Δ.	50 €	-	-
Δ΄	110 €	30 €	-

Τεύχος	Ετήσια έκδοση	Τριμηνιαία έκδοση	Μηνιαία έκδοση
Α.Α.Π.	110 €	30 €	-
Ε.Β.Ι.	100 €	-	-
Α.Ε.Δ.	5 €	-	-
Δ.Δ.Σ.	200 €	-	20 €
Α.Ε.-Ε.Π.Ε.	-	-	100 €

- Η τιμή πώλησης μεμονωμένων Φ.Ε.Κ. σε μορφή cd-rom από εκείνα που διατίθενται σε ψηφιακή μορφή και μέχρι 100 σελίδες, σε 5 € προσαυξανόμενη κατά 1 € ανά 50 σελίδες.

ΕΤΗΣΙΕΣ ΣΥΝΔΡΟΜΕΣ Φ.Ε.Κ.

Τεύχος	Έντυπη μορφή
Α΄	225 €
Β΄	320 €
Γ΄	65 €
Υ.Ο.Δ.Δ.	65 €

Τεύχος	Έντυπη μορφή
Δ΄	160 €
Α.Α.Π.	160 €
Ε.Β.Ι.	65 €
Α.Ε.Δ.	10 €

Τεύχος	Έντυπη μορφή
Α.Ε.-Ε.Π.Ε.	2.250 €
Δ.Δ.Σ.	225 €
Α.Σ.Ε.Π.	70 €
Ο.Π.Κ.	-

- Το τεύχος Α.Σ.Ε.Π. (έντυπη μορφή) θα αποστέλλεται σε συνδρομητές ταχυδρομικά, με την επιβάρυνση των 70 €, ποσό το οποίο αφορά τα ταχυδρομικά έξοδα.

- Η καταβολή γίνεται σε όλες τις Δημόσιες Οικονομικές Υπηρεσίες (Δ.Ο.Υ.). Το πρωτότυπο διπλότυπο (έγγραφο αριθμ. πρωτ. 9067/28.2.2005 2η Υπηρεσία Επιτρόπου Ελεγκτικού Συνεδρίου) με φροντίδα των ενδιαφερομένων, πρέπει να αποστέλλεται ή να κατατίθεται στο Εθνικό Τυπογραφείο (Καποδιστρίου 34, Τ.Κ. 104 32 Αθήνα).
- Σημειώνεται ότι φωτοαντίγραφα διπλοτύπων, ταχυδρομικές Επιταγές για την εξόφληση της συνδρομής, δεν γίνονται δεκτά και θα επιστρέφονται.
- Οι οργανισμοί τοπικής αυτοδιοίκησης, τα νομικά πρόσωπα δημοσίου δικαίου, τα μέλη της Ένωσης Ιδιοκτητών Ημερησίου Τύπου Αθηνών και Επαρχίας, οι τηλεοπτικοί και ραδιοφωνικοί σταθμοί, η Ε.Σ.Η.Ε.Α, τα τριτοβάθμια συνδικαλιστικά όργανα και οι τριτοβάθμιες επαγγελματικές ενώσεις δικαιούνται έκπτωσης πενήντα τοις εκατό (50%) επί της ετήσιας συνδρομής.
- Το ποσό υπέρ ΤΑ.Π.Ε.Τ. (5% επί του ποσού συνδρομής), καταβάλλεται ολόκληρο (Κ.Α.Ε. 3512) και υπολογίζεται πριν την έκπτωση.
- Στην Ταχυδρομική συνδρομή του τεύχους Α.Σ.Ε.Π. δεν γίνεται έκπτωση.

Πληροφορίες για δημοσιεύματα που καταχωρίζονται στα Φ.Ε.Κ. στο τηλ.: 210 5279000.
Φωτοαντίγραφα παλαιών Φ.Ε.Κ.: τηλ.: 210 8220885.

Τα φύλλα όλων των τευχών της Εφημερίδας της Κυβερνήσεως διατίθενται δωρεάν σε ηλεκτρονική μορφή από την ιστοσελίδα του Εθνικού Τυπογραφείου (www.et.gr)

Ηλεκτρονική Διεύθυνση: http://www.et.gr - e-mail: webmaster.et@et.gr

ΟΙ ΥΠΗΡΕΣΙΕΣ ΕΞΥΠΗΡΕΤΗΣΗΣ ΠΟΛΙΤΩΝ ΛΕΙΤΟΥΡΓΟΥΝ ΚΑΘΗΜΕΡΙΝΑ ΑΠΟ 08:00 ΜΕΧΡΙ 13:30



ΑΠΟ ΤΟ ΕΘΝΙΚΟ ΤΥΠΟΓΡΑΦΕΙΟ
ΚΑΠΟΔΙΣΤΡΙΟΥ 34 * ΑΘΗΝΑ 104 32 * ΤΗΛ. 210 52 79 000 * FAX 210 52 21 004